

# מרחב תכנון מקומי "שורקות" שנוי לתכנית שכון צבורי מס 3/62/1 תכנית מפורטת מס' בר/66/2 שהוגשה ע"י משרד השכון מרכז ספורט ביבנה

3505

גוש: 3505  
חלקי חלקות: 8, 13, 9, 10  
גוש: 3512  
חלקות: 1, 2, 41, 42, 43, 40, 47, 48  
חלקי חלקות: 75, 76, 87, 88, 89, 94, 99, 100, 102

142  
000

המחוז: המרכז  
הנפה: רחובות  
המקום: יבנה  
בעל הקרקע: מנהל מקרקעי ישראל  
מגיש התכנית: משרד השכון  
מחבר התכנית: משרד השכון-מחוז המרכז  
שטח התכנית: 86.2 דו"מ

### מקרא:



-  גבול התכנית
-  גבול גוש רשום
-  גבול חלקה רשומה לביטול
-  מספר חלקה רשומה
-  גבול מגרש מוצע
-  אזור לבניני צבור
-  שטח צבורי פתוח
-  מרכז ספורט
-  דרך מוצעת
-  מספר הדרך
-  קו בנין מינימלי
-  רוחב הדרך
-  מספר מגרש מוצע
-  בנין קיים

### לוח השטחים

האזורים	מס' הזוג	מס' הזוג	מס' הזוג	מס' הזוג
מרכז ספורט	66	56	57	375
אזור לבניני צבור	24	91	21	480
שטח צבורי פתוח	4	49	3	875
דרכים	4	04	3	470
סה"כ	100.00		86.200	

31 ינון 1969

התימת בעל הקרקע  
התימת מגיש התכנית  
התימת מחבר התכנית  
תאריך: 10.1.1968

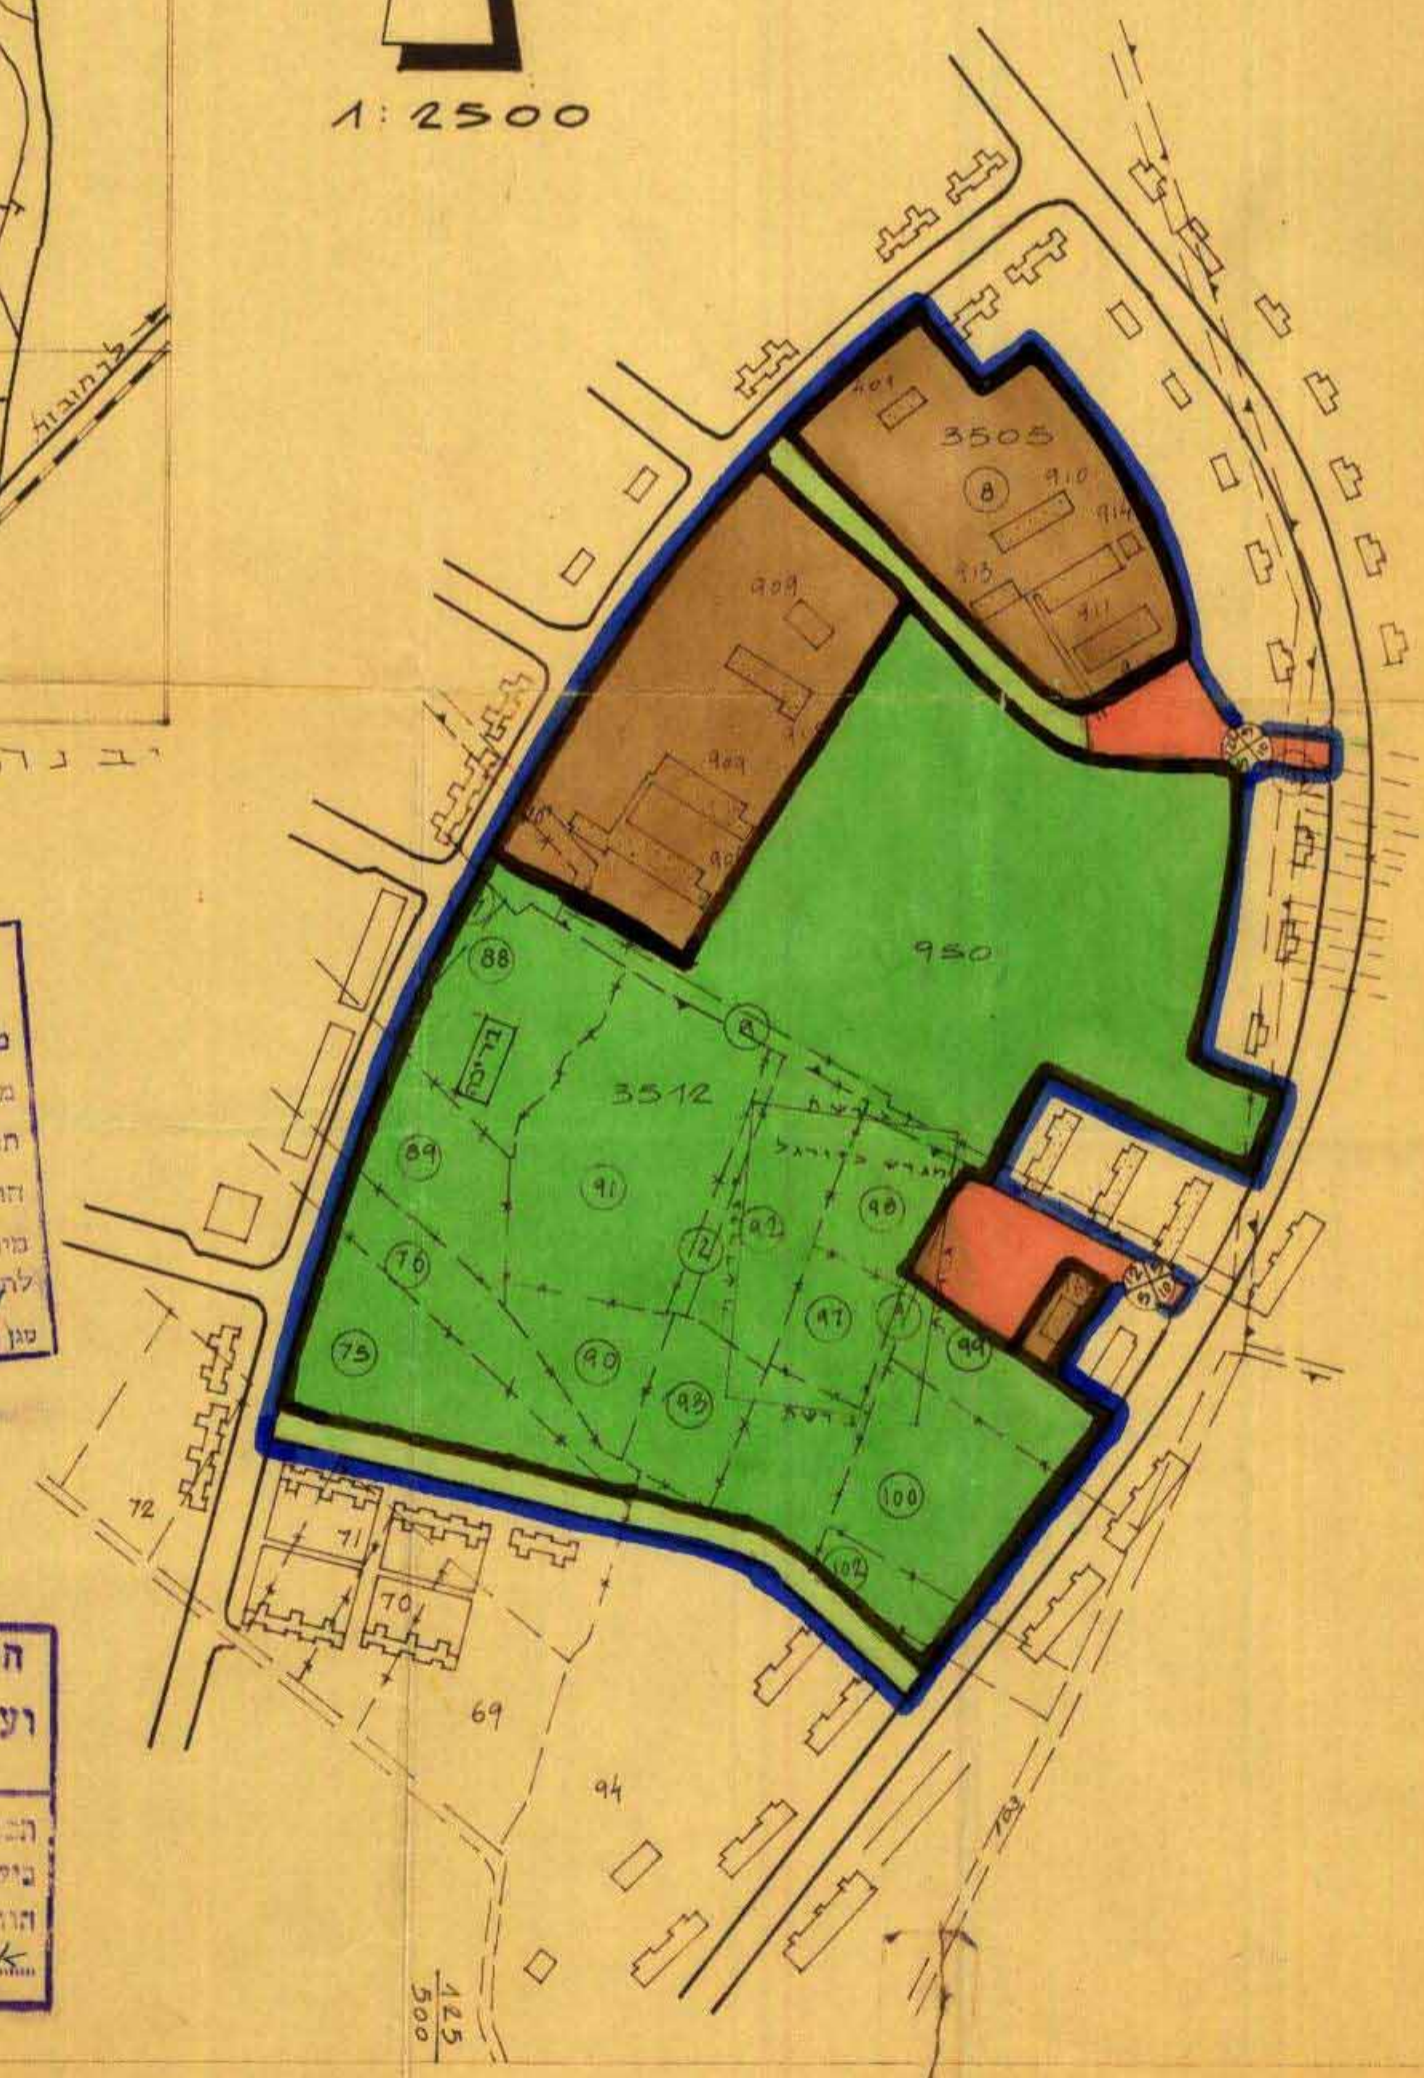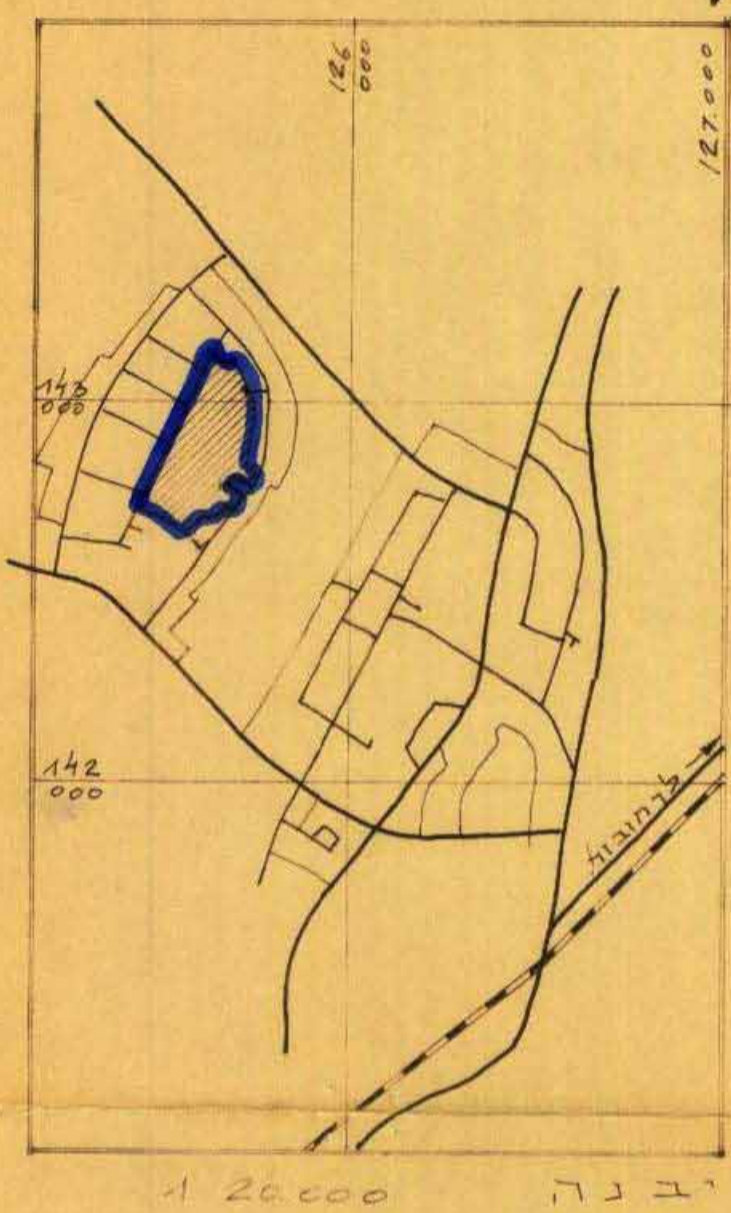

מסדר הפנים  
חוק התכנון והבניה תשכ"ה-1965  
מחוז: המרכז  
מרחב תכנון מקומי: שורקות  
הכנית: ארנון  
מס' בר/66/2  
הועדה המחוזית בשיבתה ה-50  
מיום: 17.9.69  
החליטה לתת תוקף לתכנית הנכונה לעיל.  
טנן משהל מללי לתכנון  
יושב ראש הועדה

חוק התכנון והבניה - 1965  
ועדה מקומית לתכנון והבניה  
שורקות  
מס' בר/66/2  
מיום: 24  
החליטה לתת תוקף לתכנית הנכונה לעיל.  
טנן משהל מללי לתכנון  
יושב ראש

141  
500

142  
000