

19.5.80

מרחב תכנון מקומי "זמורה"

תכנית מפורטת מס. זמ/66/1/27

שינוי לתכנית מפורטת זמ/66/27

תוכן התכנון והתכנית יושמו
 תאריך: 1/27/66
 מס' תכנון: 4941
 מס' תכנית: 27/66/1/27
 מס' תכנית: 27/66/27
 מס' תכנית: 27/66/27
 מס' תכנית: 27/66/27




מחוז: המרכז
 נפה: רחובות
 מקום: יבנה
 גוש: 4941
 חלקות: 82, 66
 בעל הקרקע: מינהל מקרקעי ישראל
 מגיש התכנית: מועצה מקומית יבנה
 מחבר התכנית: מועצה מקומית יבנה
 שטח התכנית: כ-20 דונם

טבלת שטחים קיימים

שטח המגרש בס"ר	יעוד המגרש	מס' המגרש
40,879	בניני ציבור	66
77	ציבורי פתוח	81
8,370	בניני ציבור	82
19,962	ס"ה"כ	

טבלת שטחים מוצעים

שטח המגרש במ"ר	יעוד המגרש	מס' המגרש
40,641	בניני ציבור	66
586	ציבורי פתוח	81
8,735	בניני ציבור	82
19,962	ס"ה"כ	

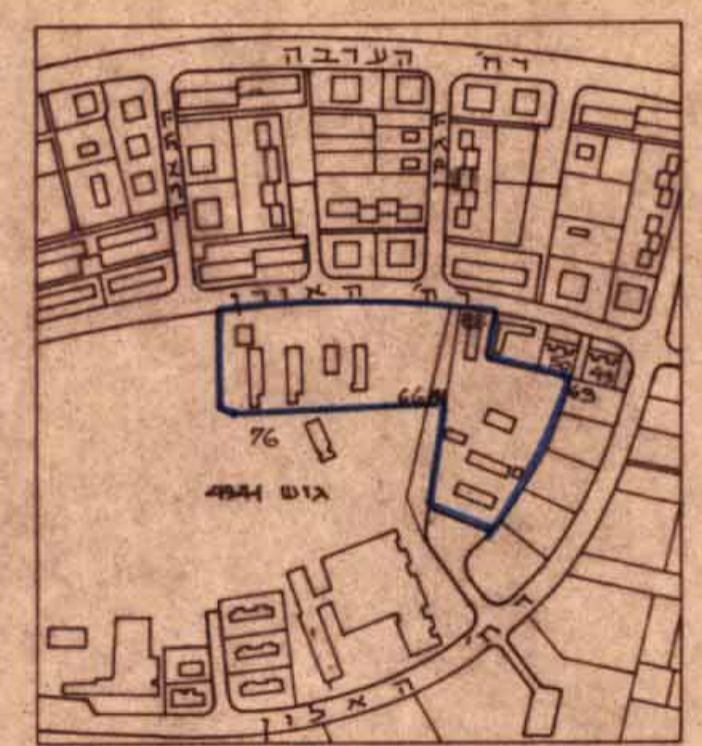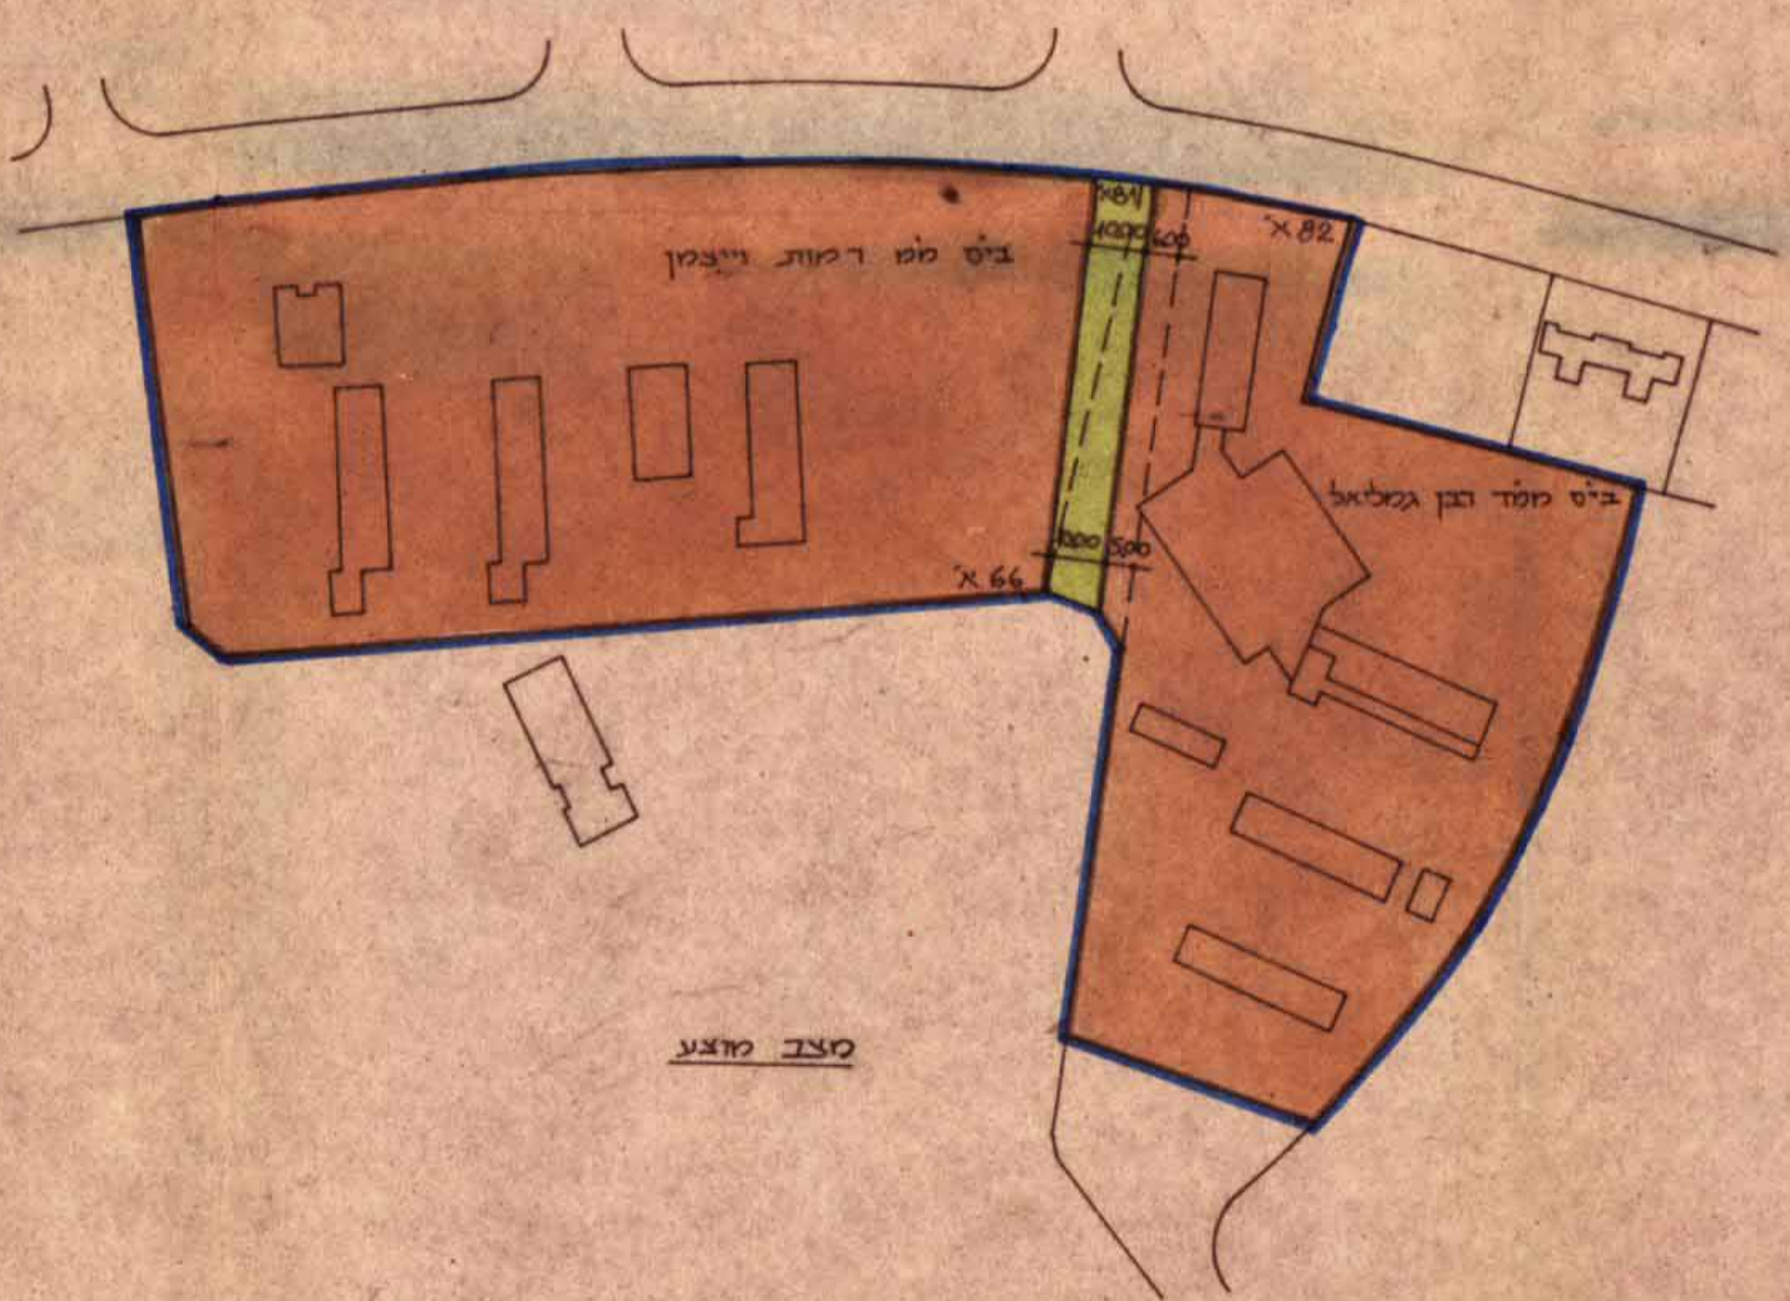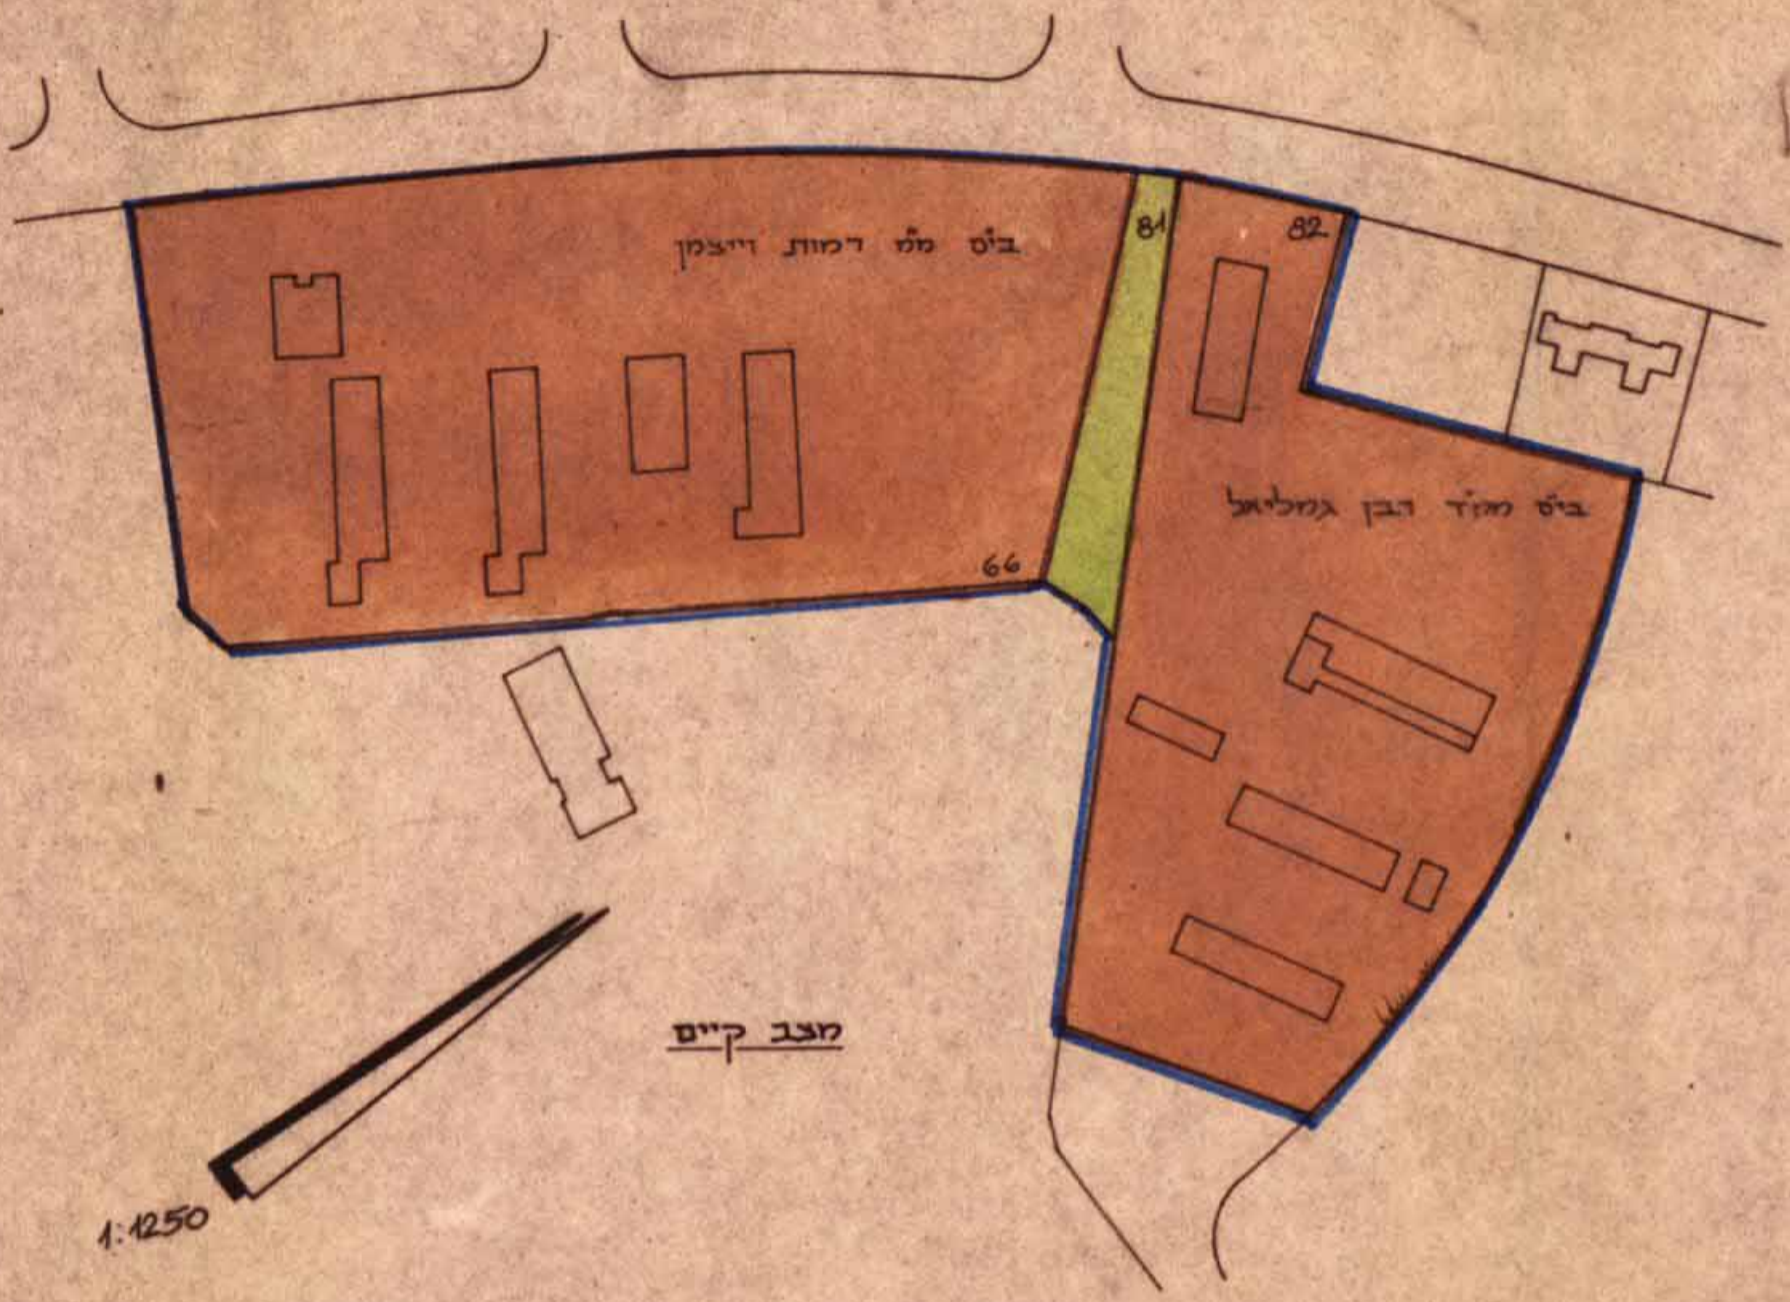

מקרא
 גבול התכנית
 שטח לבניני ציבור
 שטח ציבורי פתוח

חתימת בעל הקרקע

חתימת מחבר ומגיש התכנית



הוכן בספטמבר 1977
 תוכן התכנון והתכנית רשמי 1965
 ועדה מקומית לתכנון ובנייה
 "זמורה"
 תכנית מפורטת מס' זמ/66/1/27
 בישיבה מס' 26 יום 27/66
 הוחלט על ידי מועצה מקומית יבנה