

4000958

מרחב תכנון מקומי "שורקות"

תכנית מפורטת בר/11/5
(שנוי לת"מ בר/11/5 הפץ חיים)

ק.מ. 1:1000

מחוז : המרכז
נפת : רחובות
המקום : הפץ חיים
גרש : 436 חלקה 1 (חלק)
שטח התכנית : 25.4 ד

משרד הפנים
חוק התכנון והבניה תשכ"ה-1965
מחוז המרכז
מרחב תכנון מקומי שורקות
תכנית בר/11/5 מס' 5/11/5
תועדה 28/2
מועצה 26.4.70
מיום 26.4.70
החליטה לתת תוקף לתכנית המפורטת לעיל.
סגן מפקד כללי לתכנון ישראל רז
ישב ראש תועדה


מקרא

-  גבול התכנית
-  דרך קיימת
-  בטול דרך
-  אזור מגורים
-  אזור בניני צבד
-  אזור בניני משק
-  בתים ביעיד
-  שטח פתוח פרטי
-  צריפים לפרוק
-  אזור רכביה אבנון (אגרום) חתימת בעל הקרקע


לוח שטחים		
מזב מוצע	מזב קיים	האזור
ד' 15.4	ד' 42.3	מגורים
ד' 4.3	ד' 5.3	פרטי פתוח
ד' 3.7	ד' 5.5	בניני צבד
ד' 2.0	ד' 2.3	דרכים

חוק התכנון והבניה - 1965
ועדה מקומית לתכנון ולבניה
שורקות
תכנית מס' 5/11/5
מועצה 9
מיום 13.2.71
החליטה לתת תוקף לתכנית המפורטת לעיל.
סגן מפקד כללי לתכנון ישראל רז
ישב ראש תועדה

חתימת המגיש :
חתימת המתכנן :

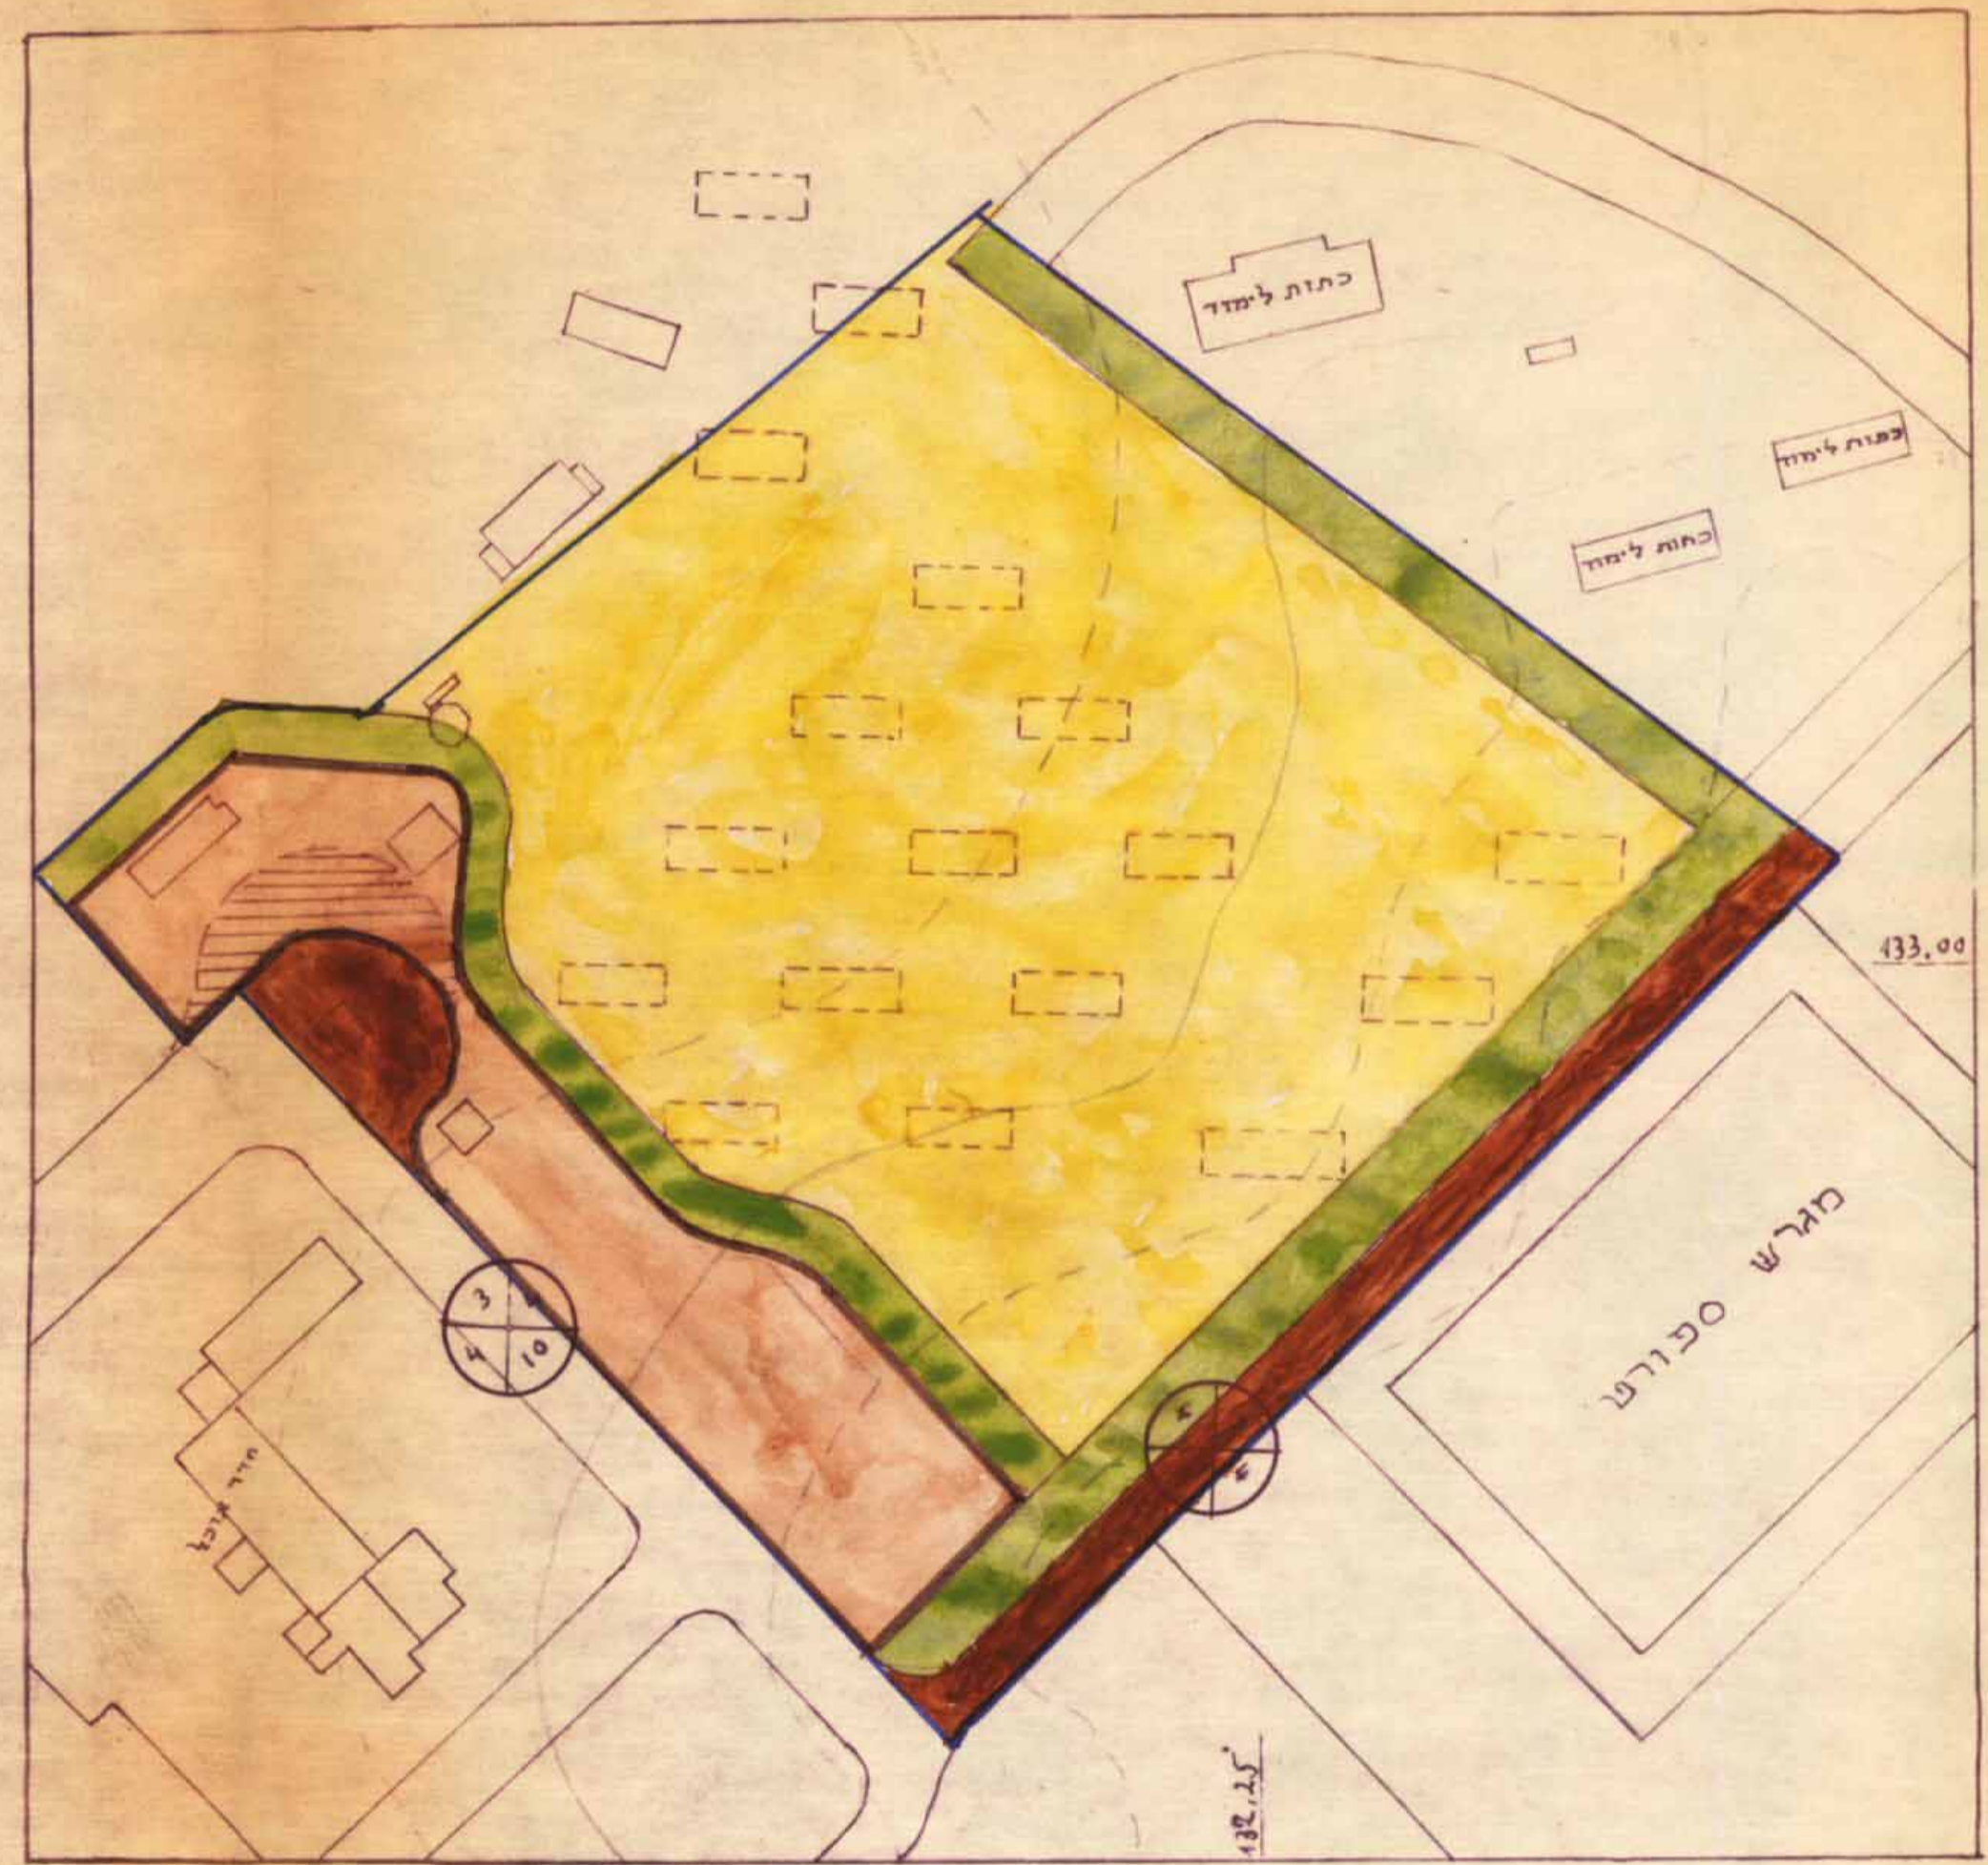

המזב המוצע

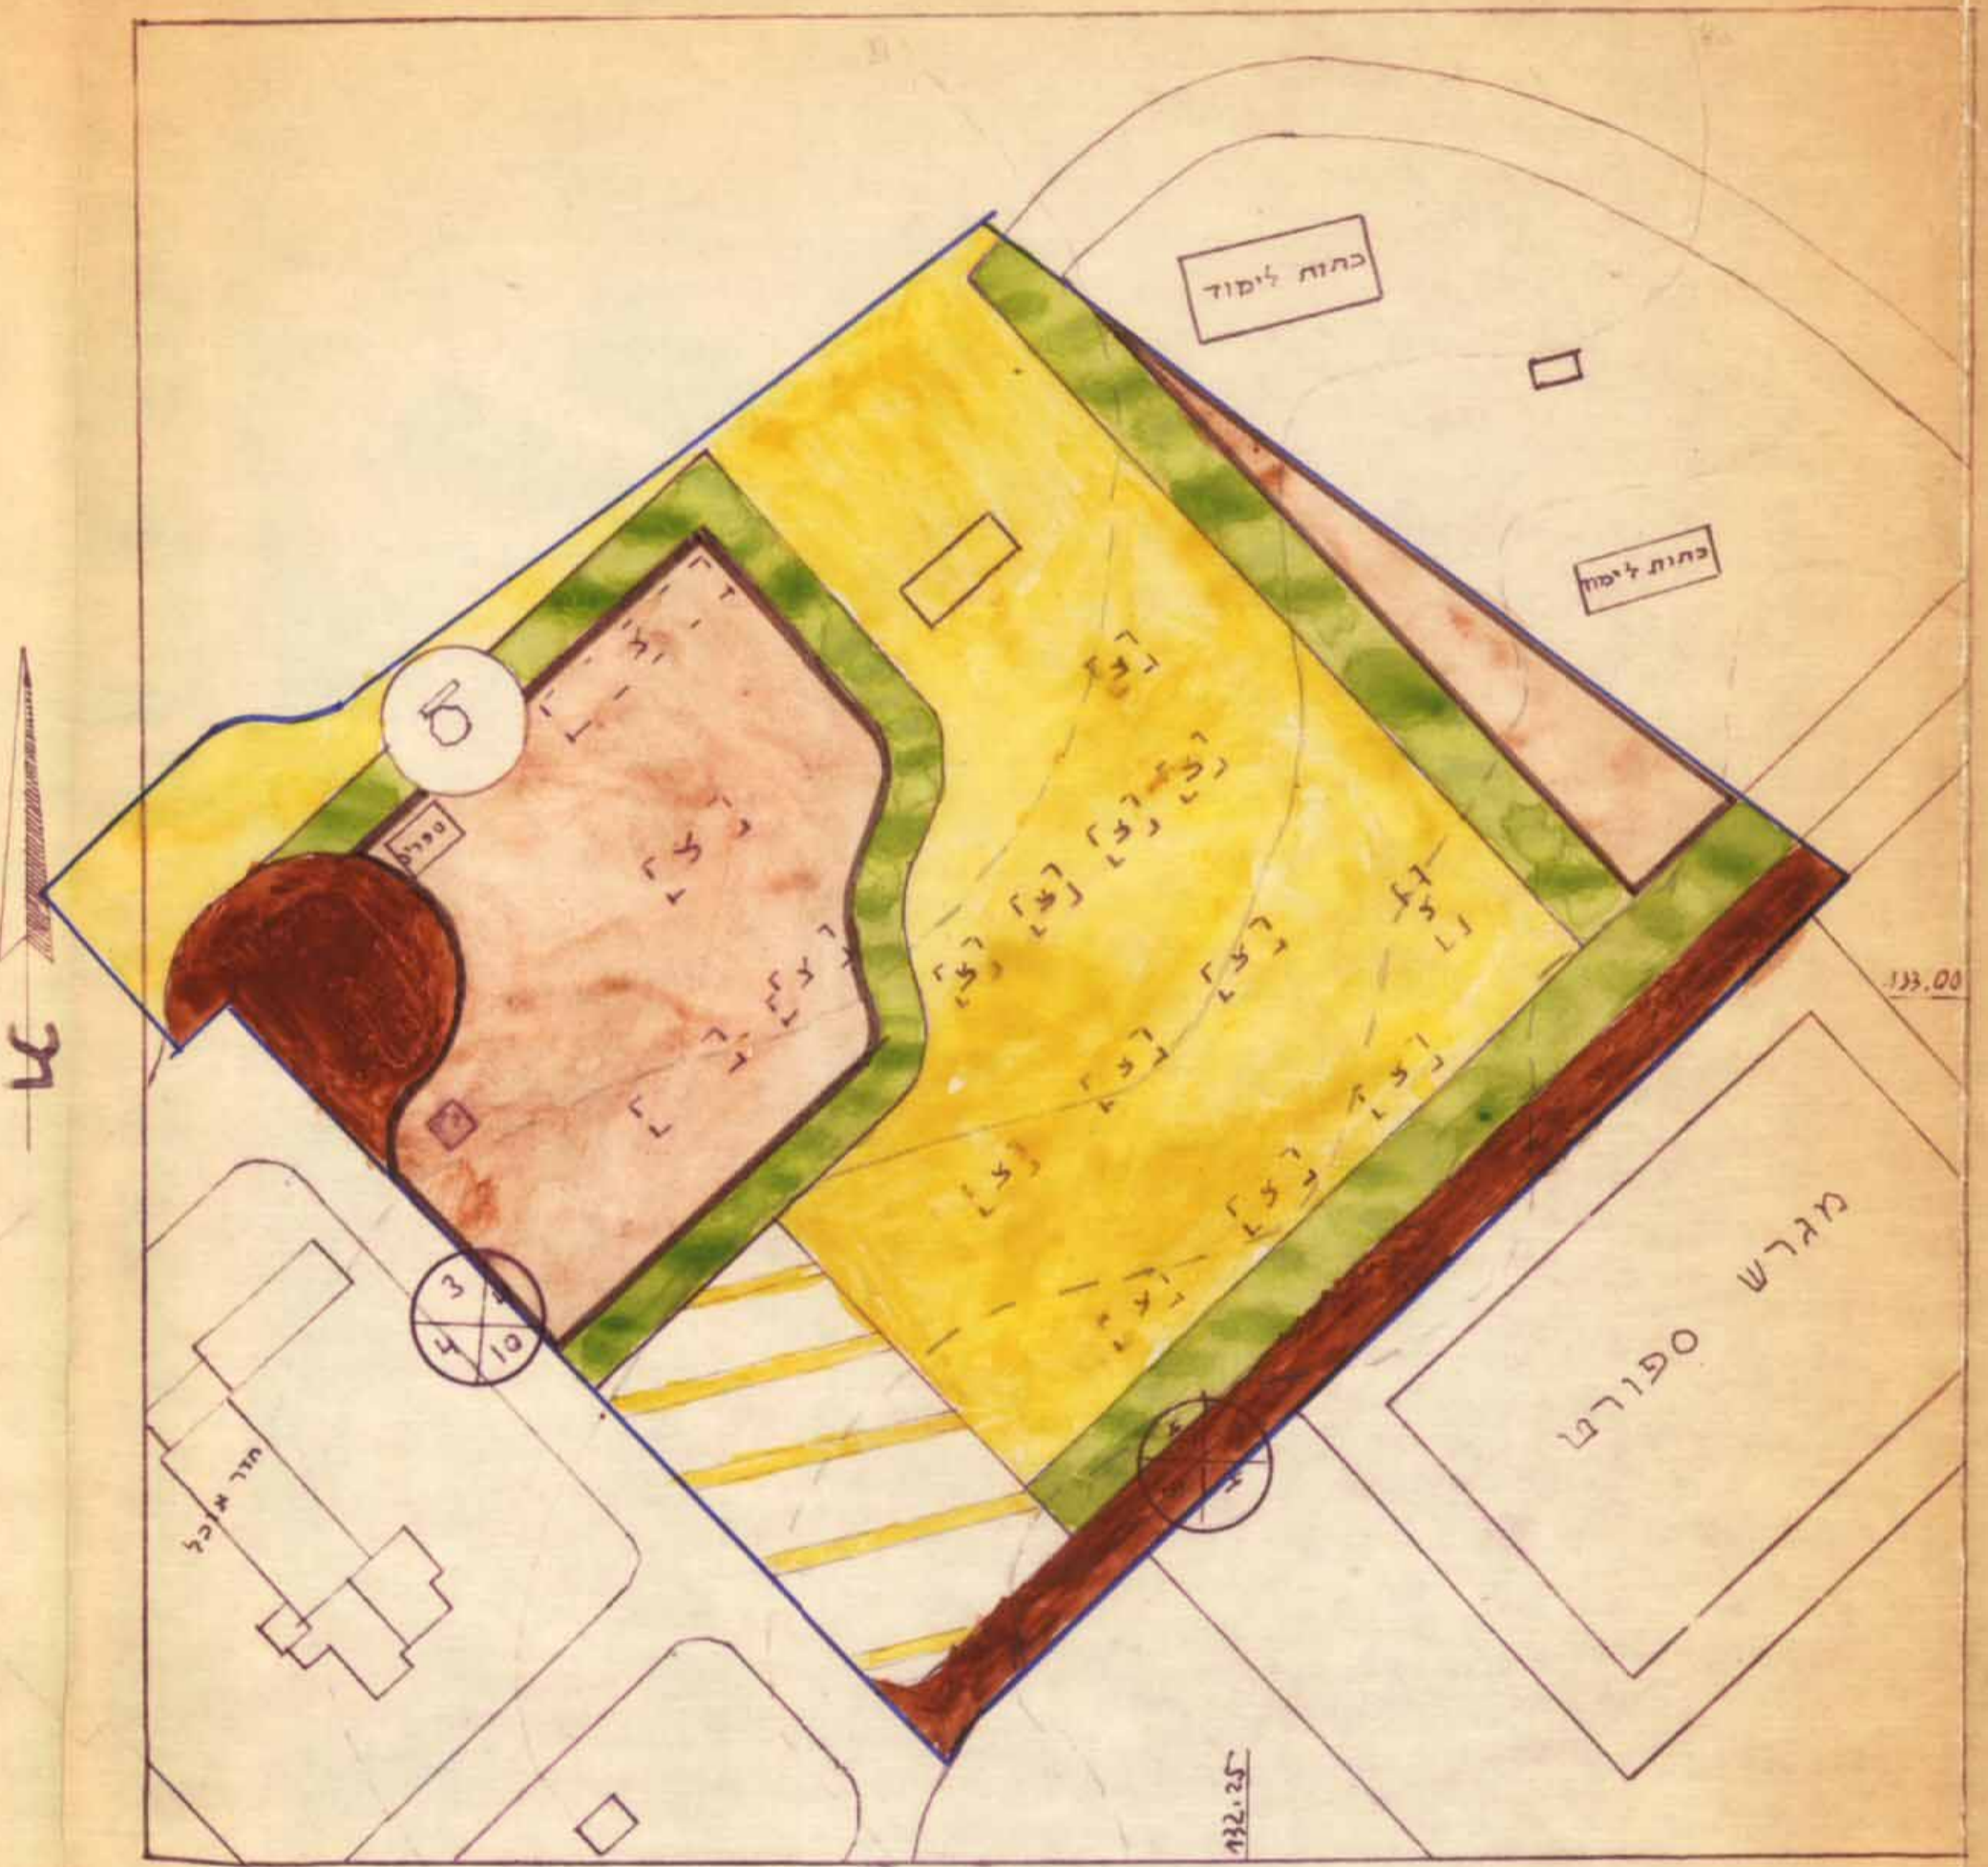

המזב הקיים