


15.10.91

מרחב תכנון מקומי המרכז
תוכנית שינוי מתאר מס' מ"מ 3044
שינוי לתוכניות מ"מ 950 ומ"מ 3024


מחוז: המרכז
נפה: פתח תקוה
מקום: מועצה מקומית גבעת-שמואל
גוש: 6185
חלקה: 322
בעל: הקרקע: לרמן אליעזר
יוזם התכנית: לרמן אליעזר
מחבר התכנית: גלבר ישראל, אדריכל
שטח התכנית: 511 מ"ר

משרד המגורים מרחב תכנון
 חוק התכנון והבניה תשי"ח-1965
 חוק המגורים והבניה תשי"ח-1965
 חוק המרחב התכנוני מס' 414/57
 חוק המרחב התכנוני לתכנון ולבניה והתכנון עיר
 המרכז
 הבנת מס' מס' 3044/91
 מועצה בישיבה מס' 4/6
 מיום 23/10/91
 יו"ר הוועדה המחייבת
 מנהל המועצה


מקרא
 גבול תכנית - סיג
 אזור מגורים ב' - תכלה
 אזור מטריה - מסודרי מיוחד
 קו בנין - אדום

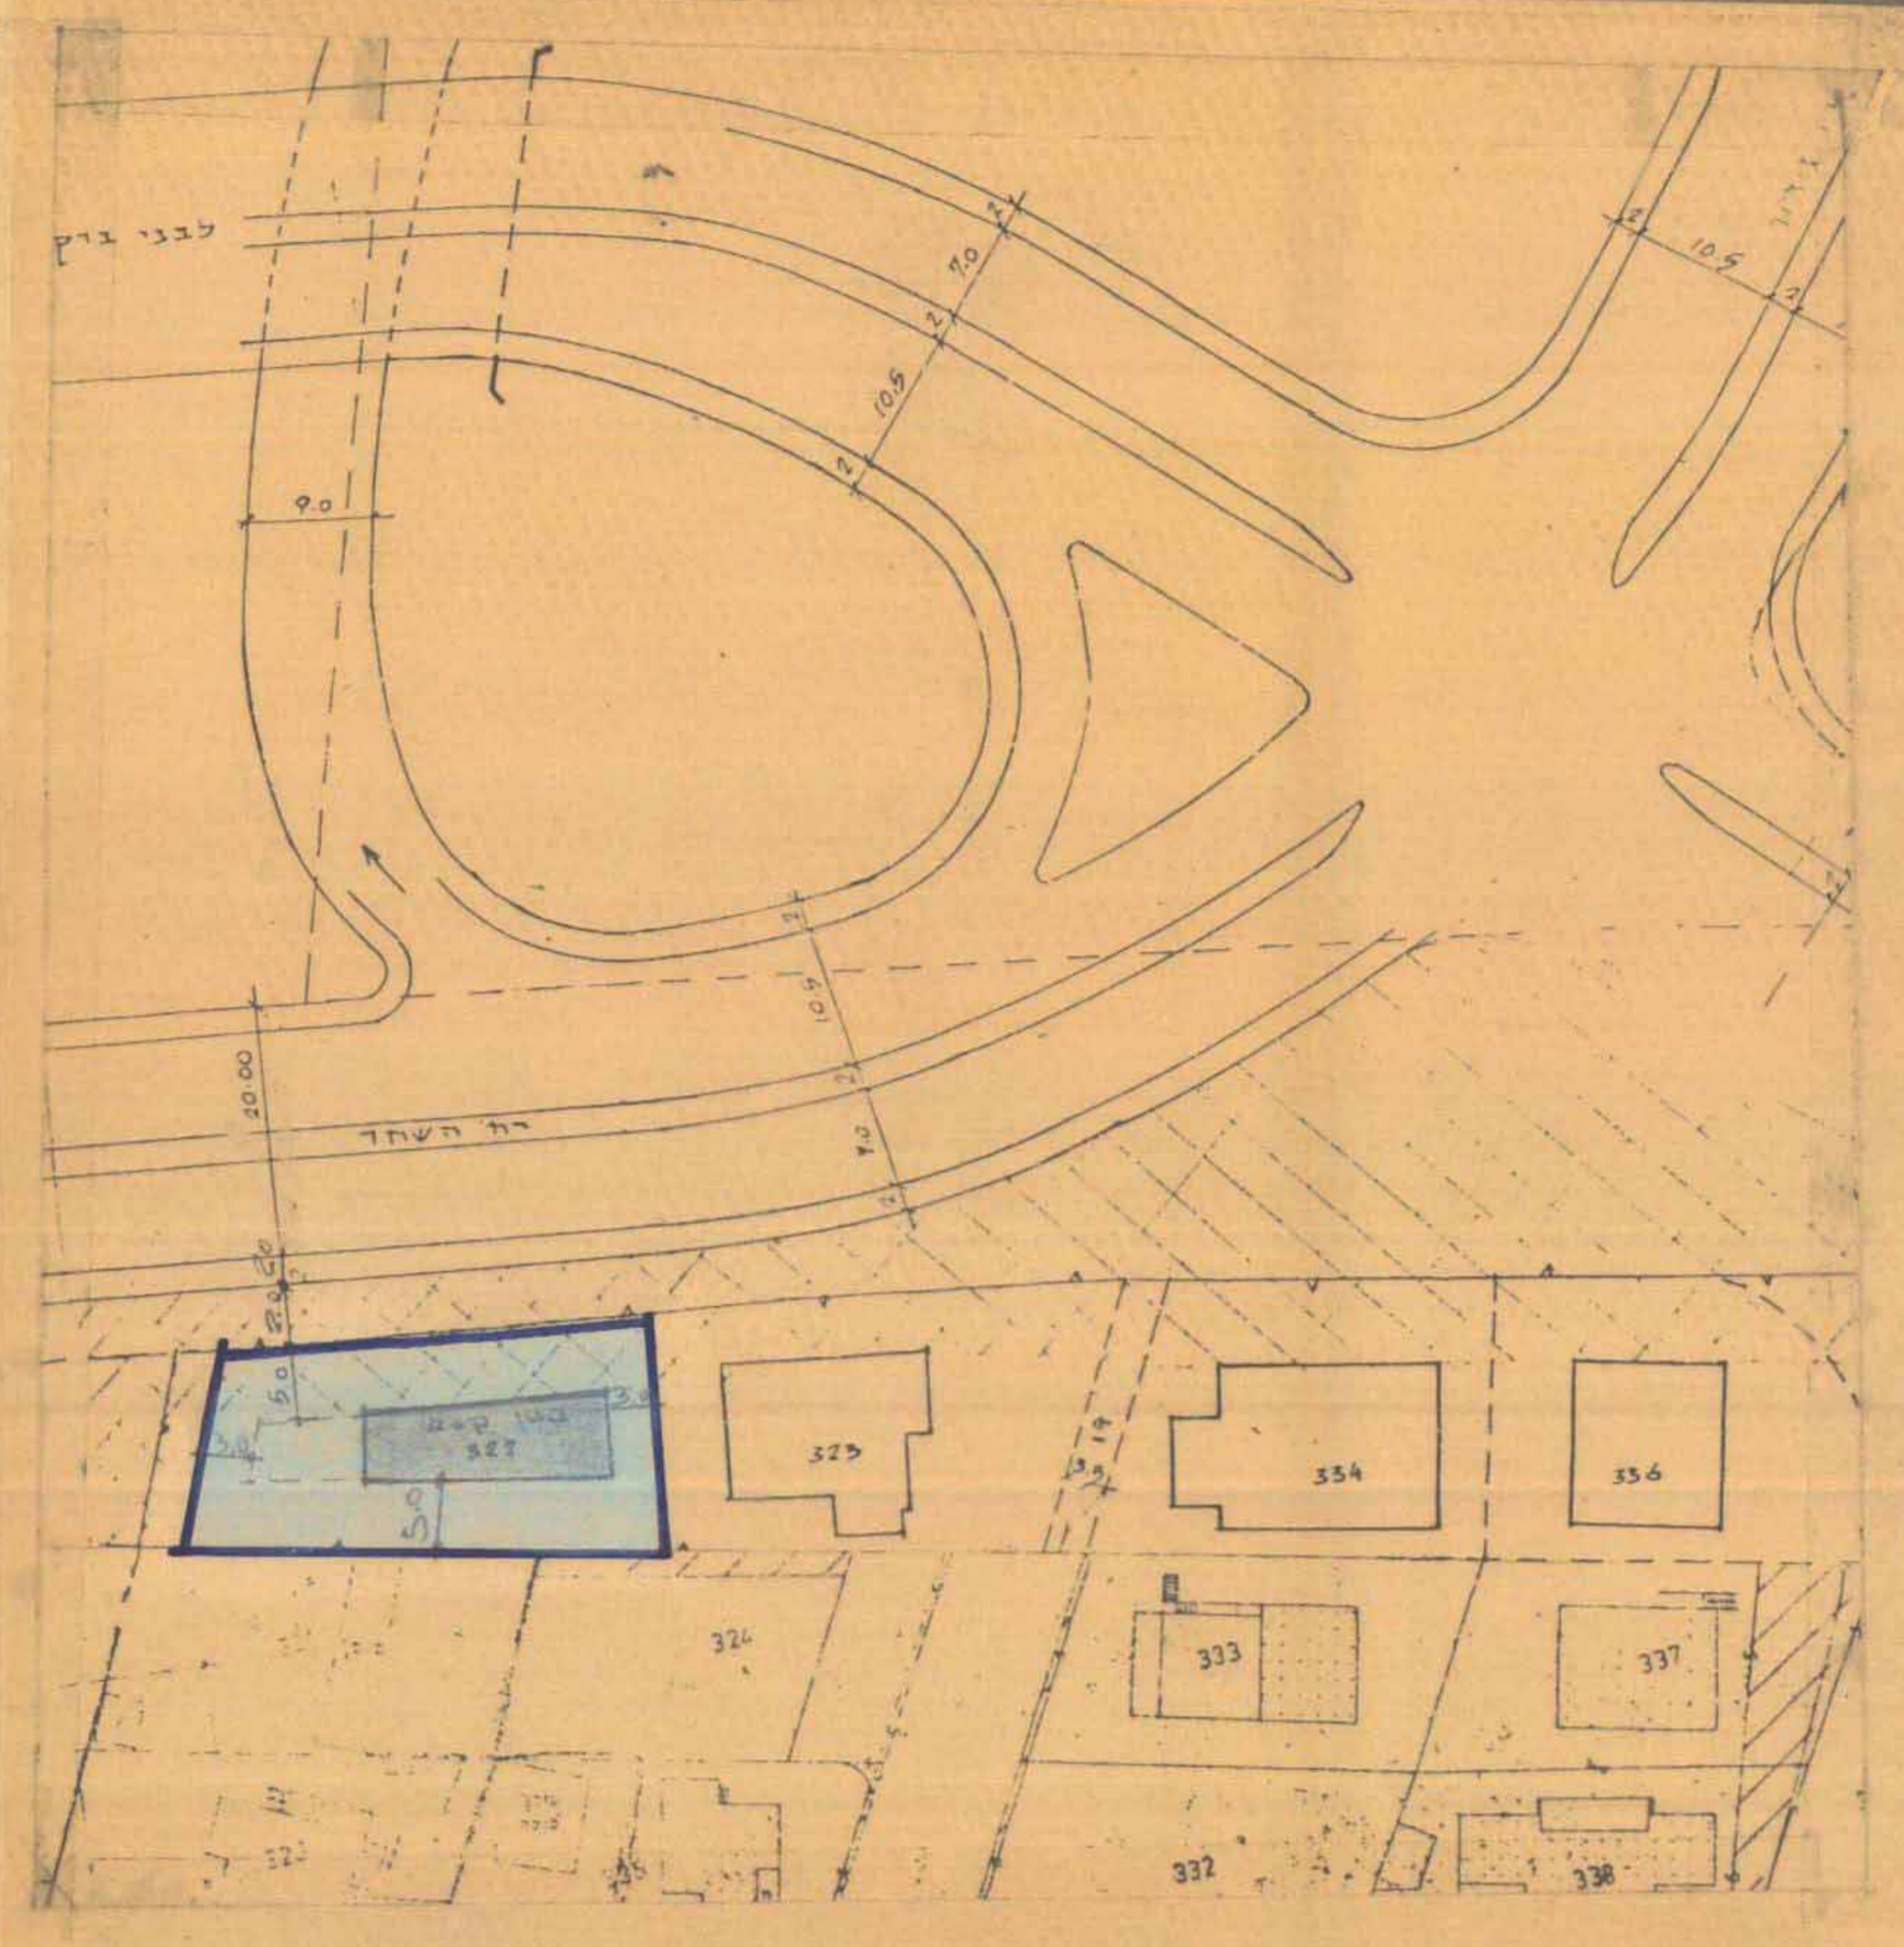


תרשים סביבה 1:500 - מצב קיים

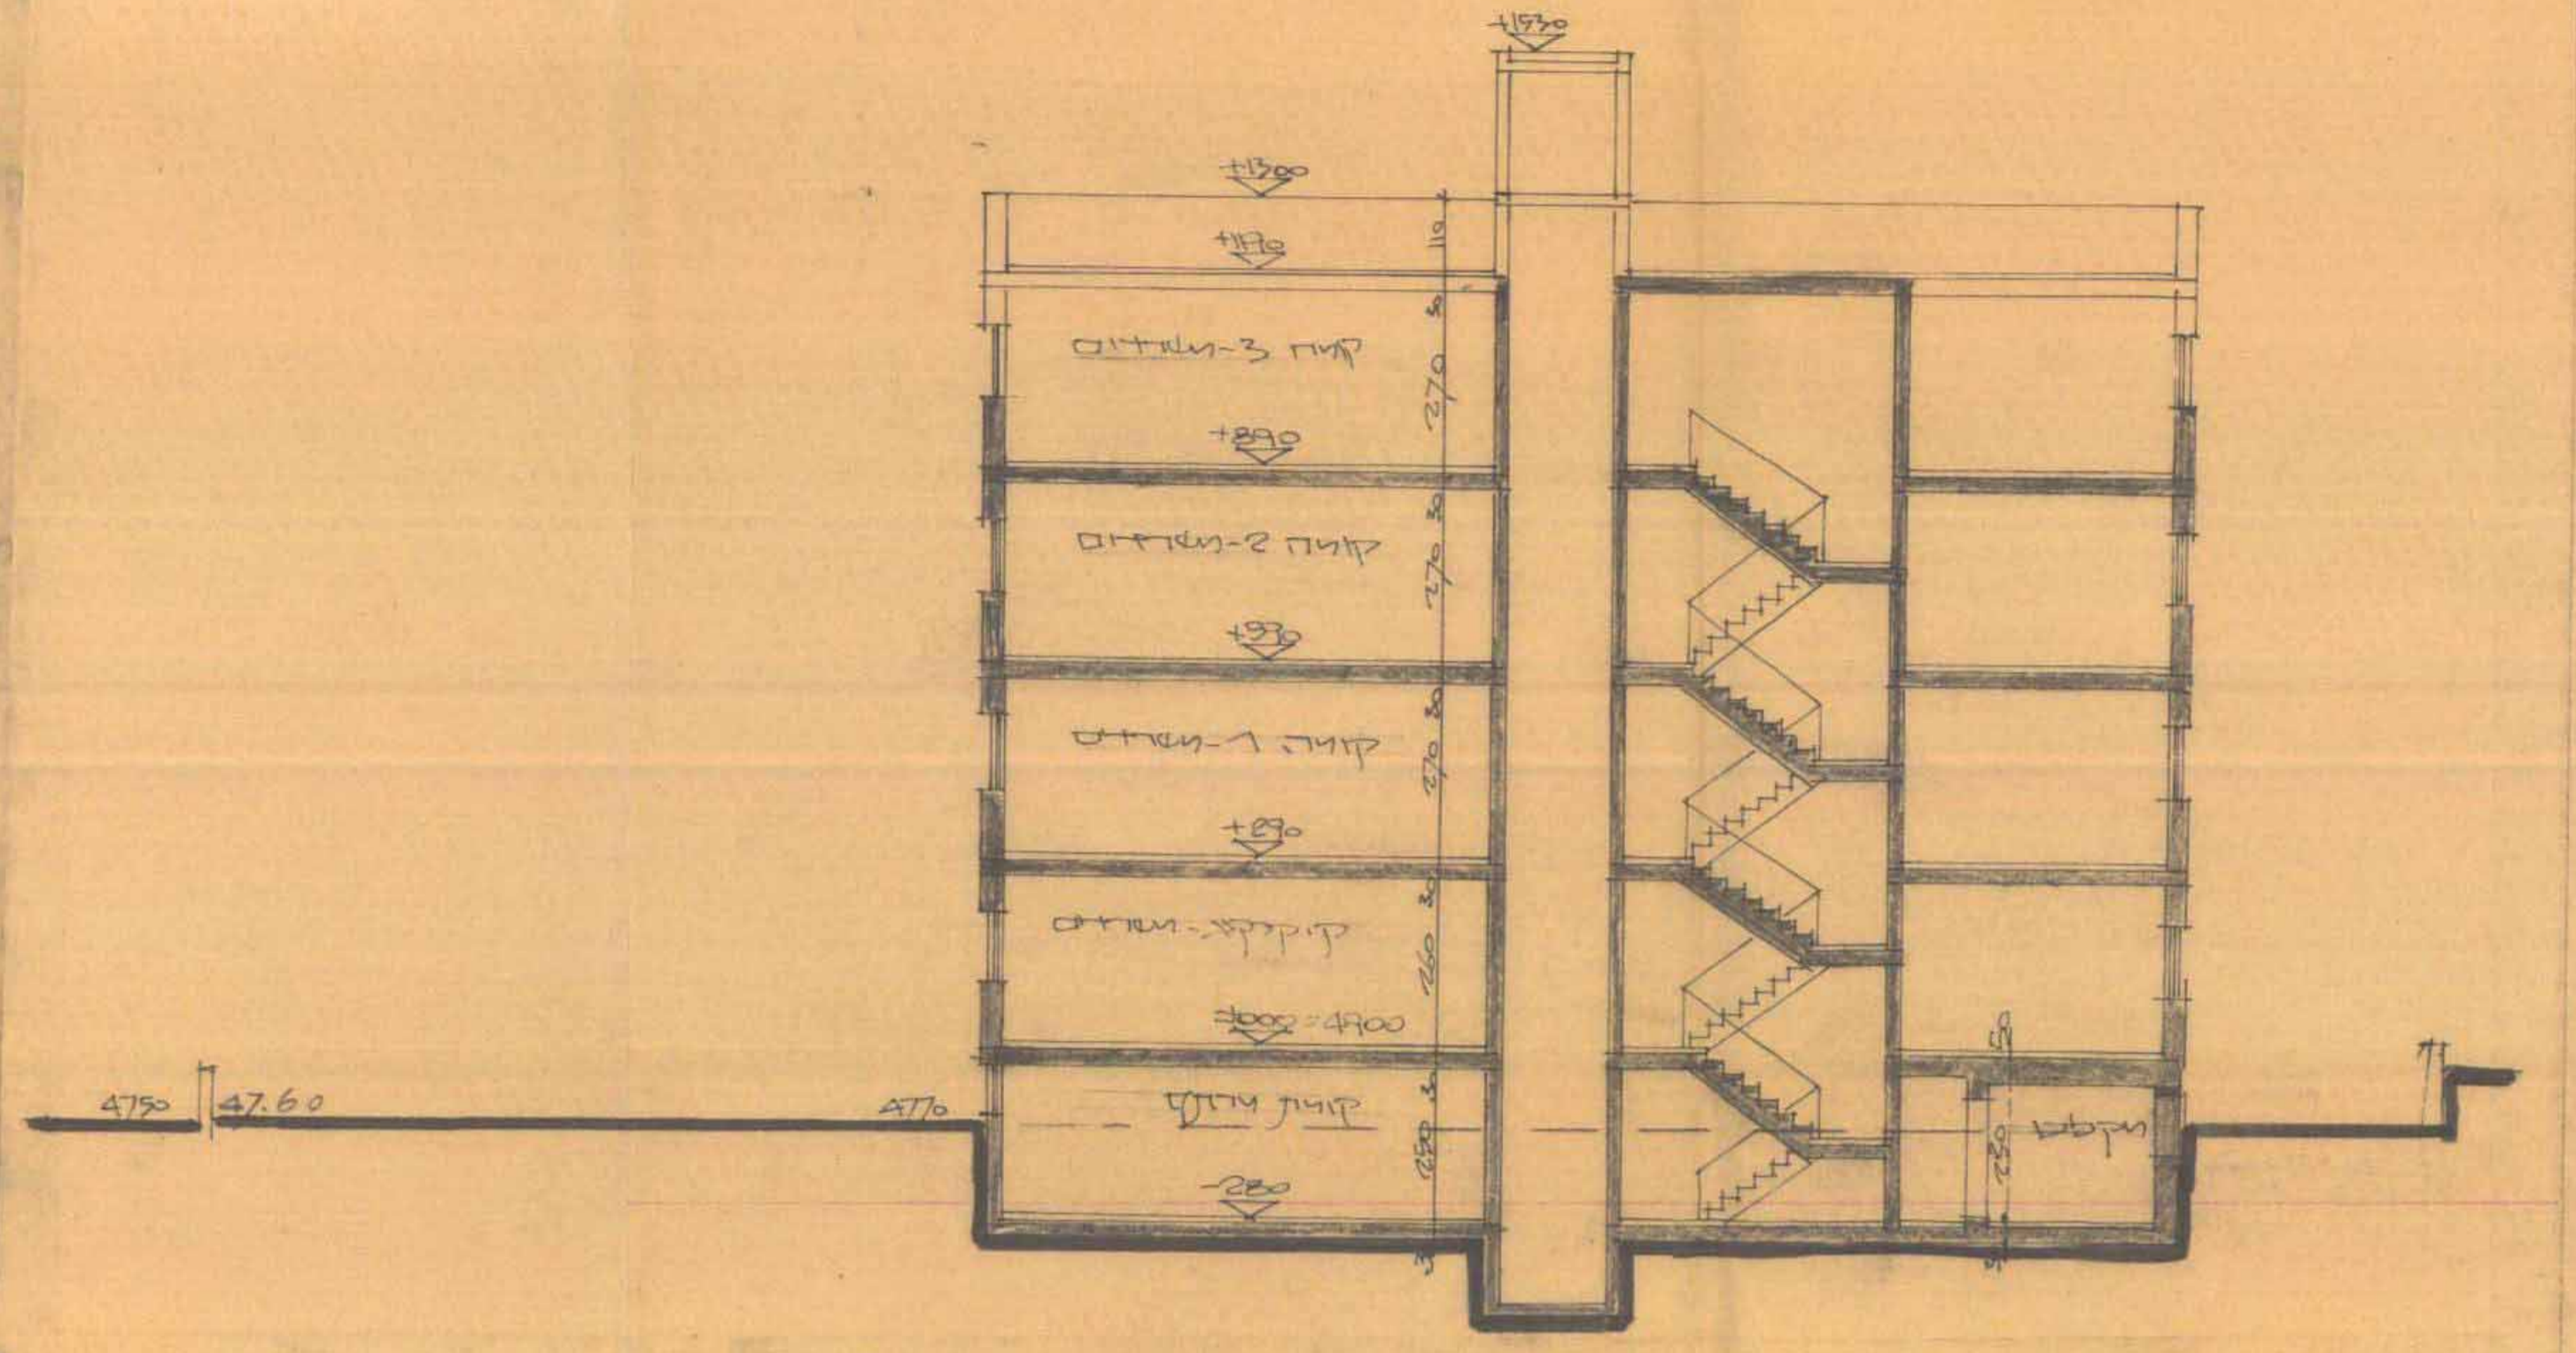

חתך א-א קב"מ 1:100

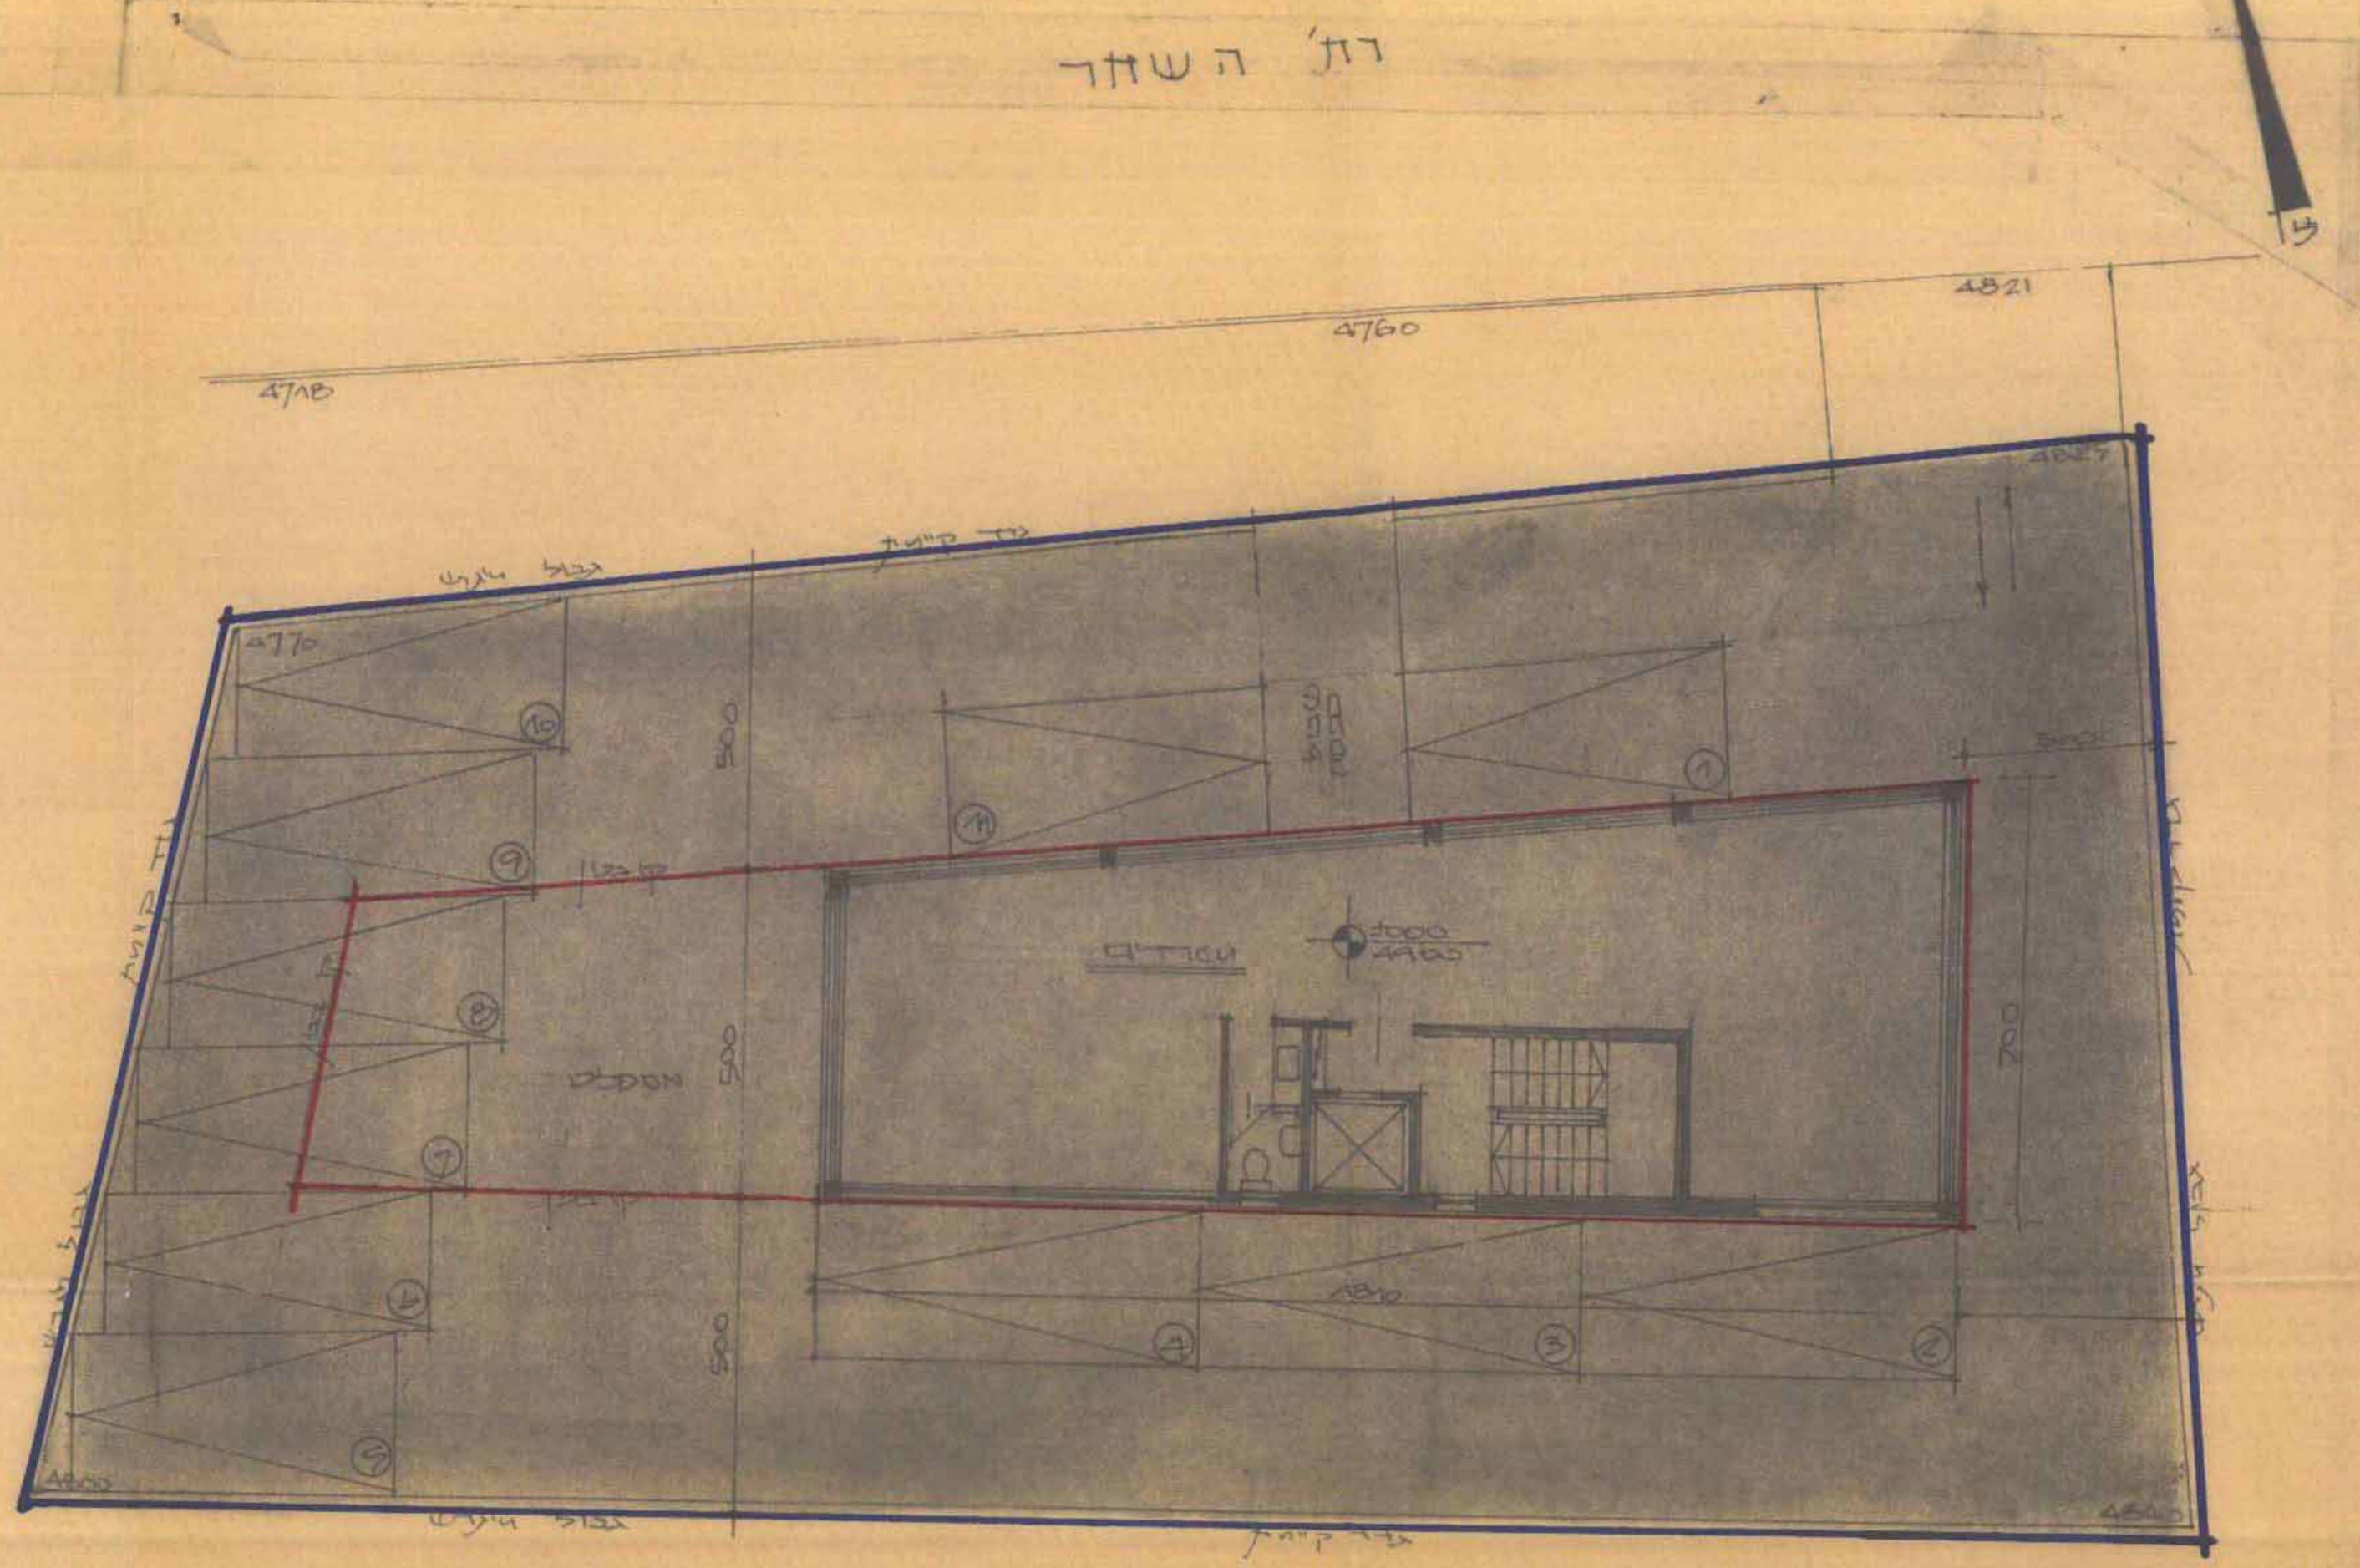

תוכנית מוצעת קב"מ 1:100

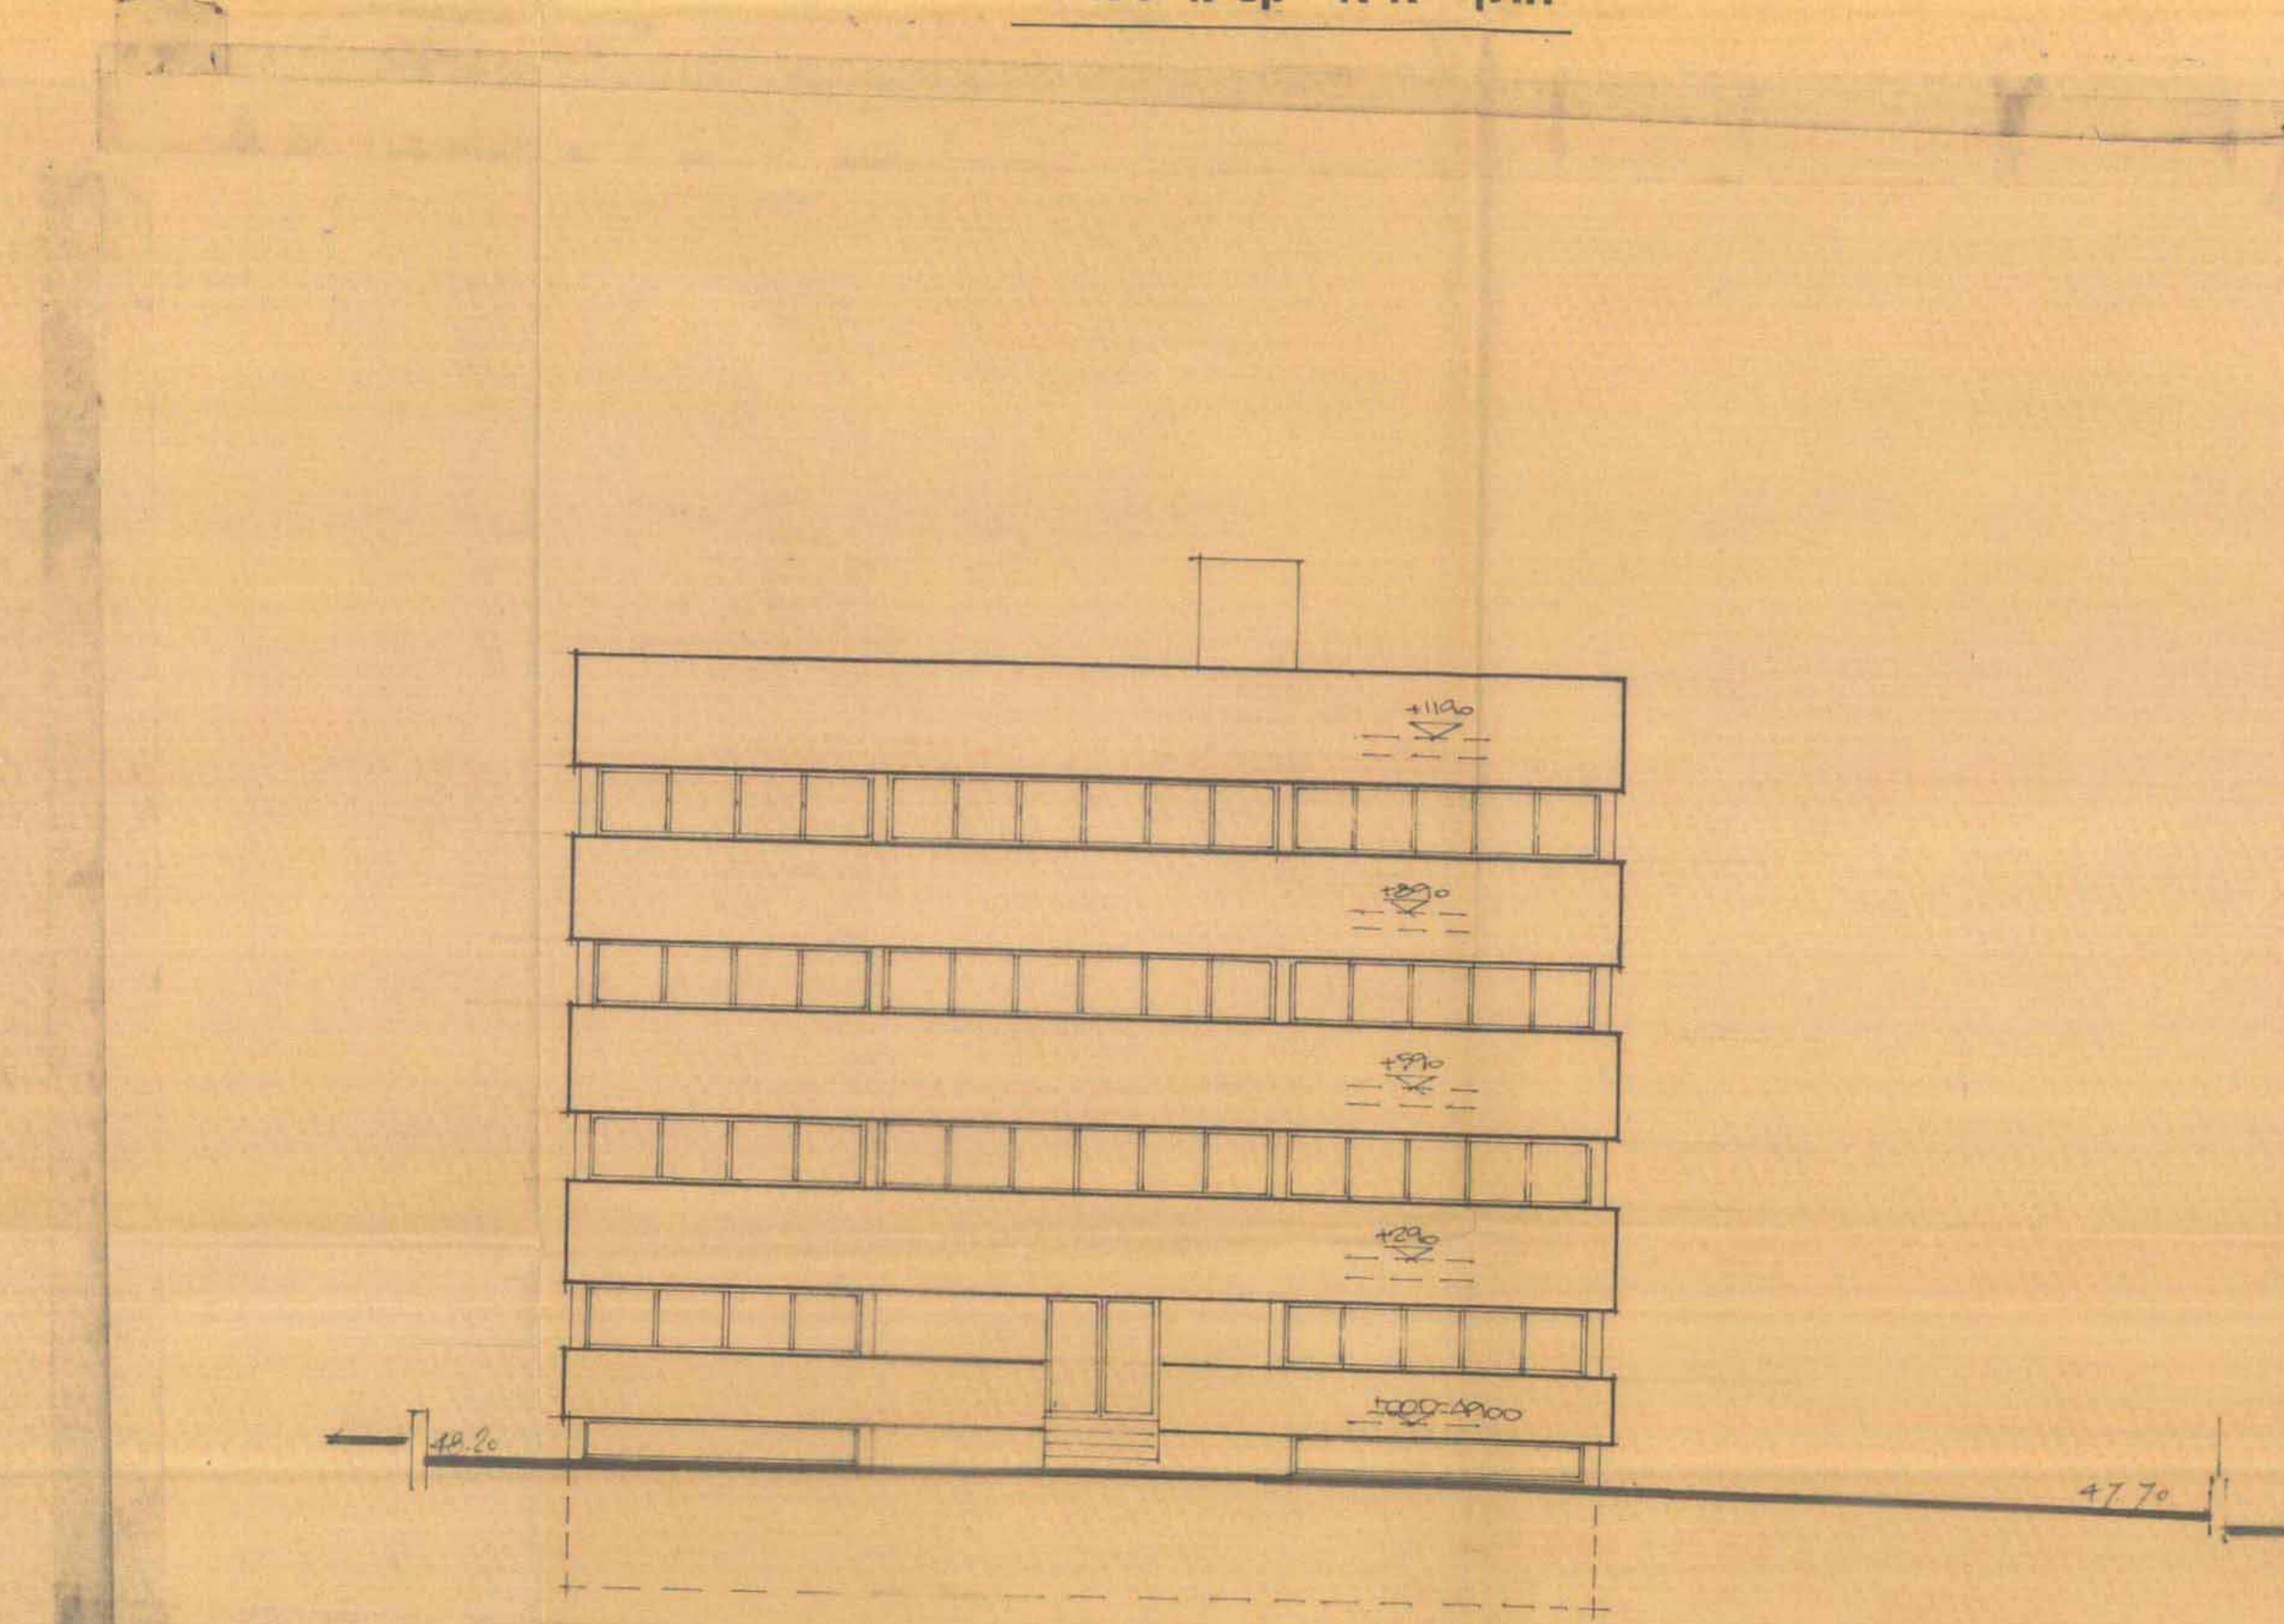

חזית צפונית קב"מ 1:100

- גבול תכנית - סיג
- אזור מגורים ב' - תכלה
- אזור מטריה - מסודרי מיוחד
- קו בנין - אדום

זכבר - אדריכל
 יוסיף זכבר
 4185
 סל שמואל גבעת-שמואל

מס' 322
 מס' 322