

משרד המבחן
מפקדת בנין ערים
מחלקת סכומים לבניה ולתכנון ערים
מחוז המרכז
תאריך הגשת תוכנית : 12/7/61
מס' תוכנית : 52/בר
חתימה : [חתימה]
תאריך : 12/7/61
מס' תוכנית : 52/בר
חתימה : [חתימה]
תאריך : 12/7/61

הועדה המקומית לבניה ולתכנון עיר
ברנר, גן-דוה, גדרות, נחל-שורק, חבל-יבנה, כפר-יבנה.

מועצה אזורית ברנר

מס' 52/בר

תכנית מפורטת

שנוי יעוד חלקה מס' 22 בגוש 3572


ק.מ. : 1:2500

- מקרא
- גבול התכנית :
 - אזור חקלאי :
 - בטול דרך :

בעל הקרקע : מועצה אזורית ברנר

יוזם התכנית : " " "

המתכנן : מהנדס המועצה, א.צ.ל

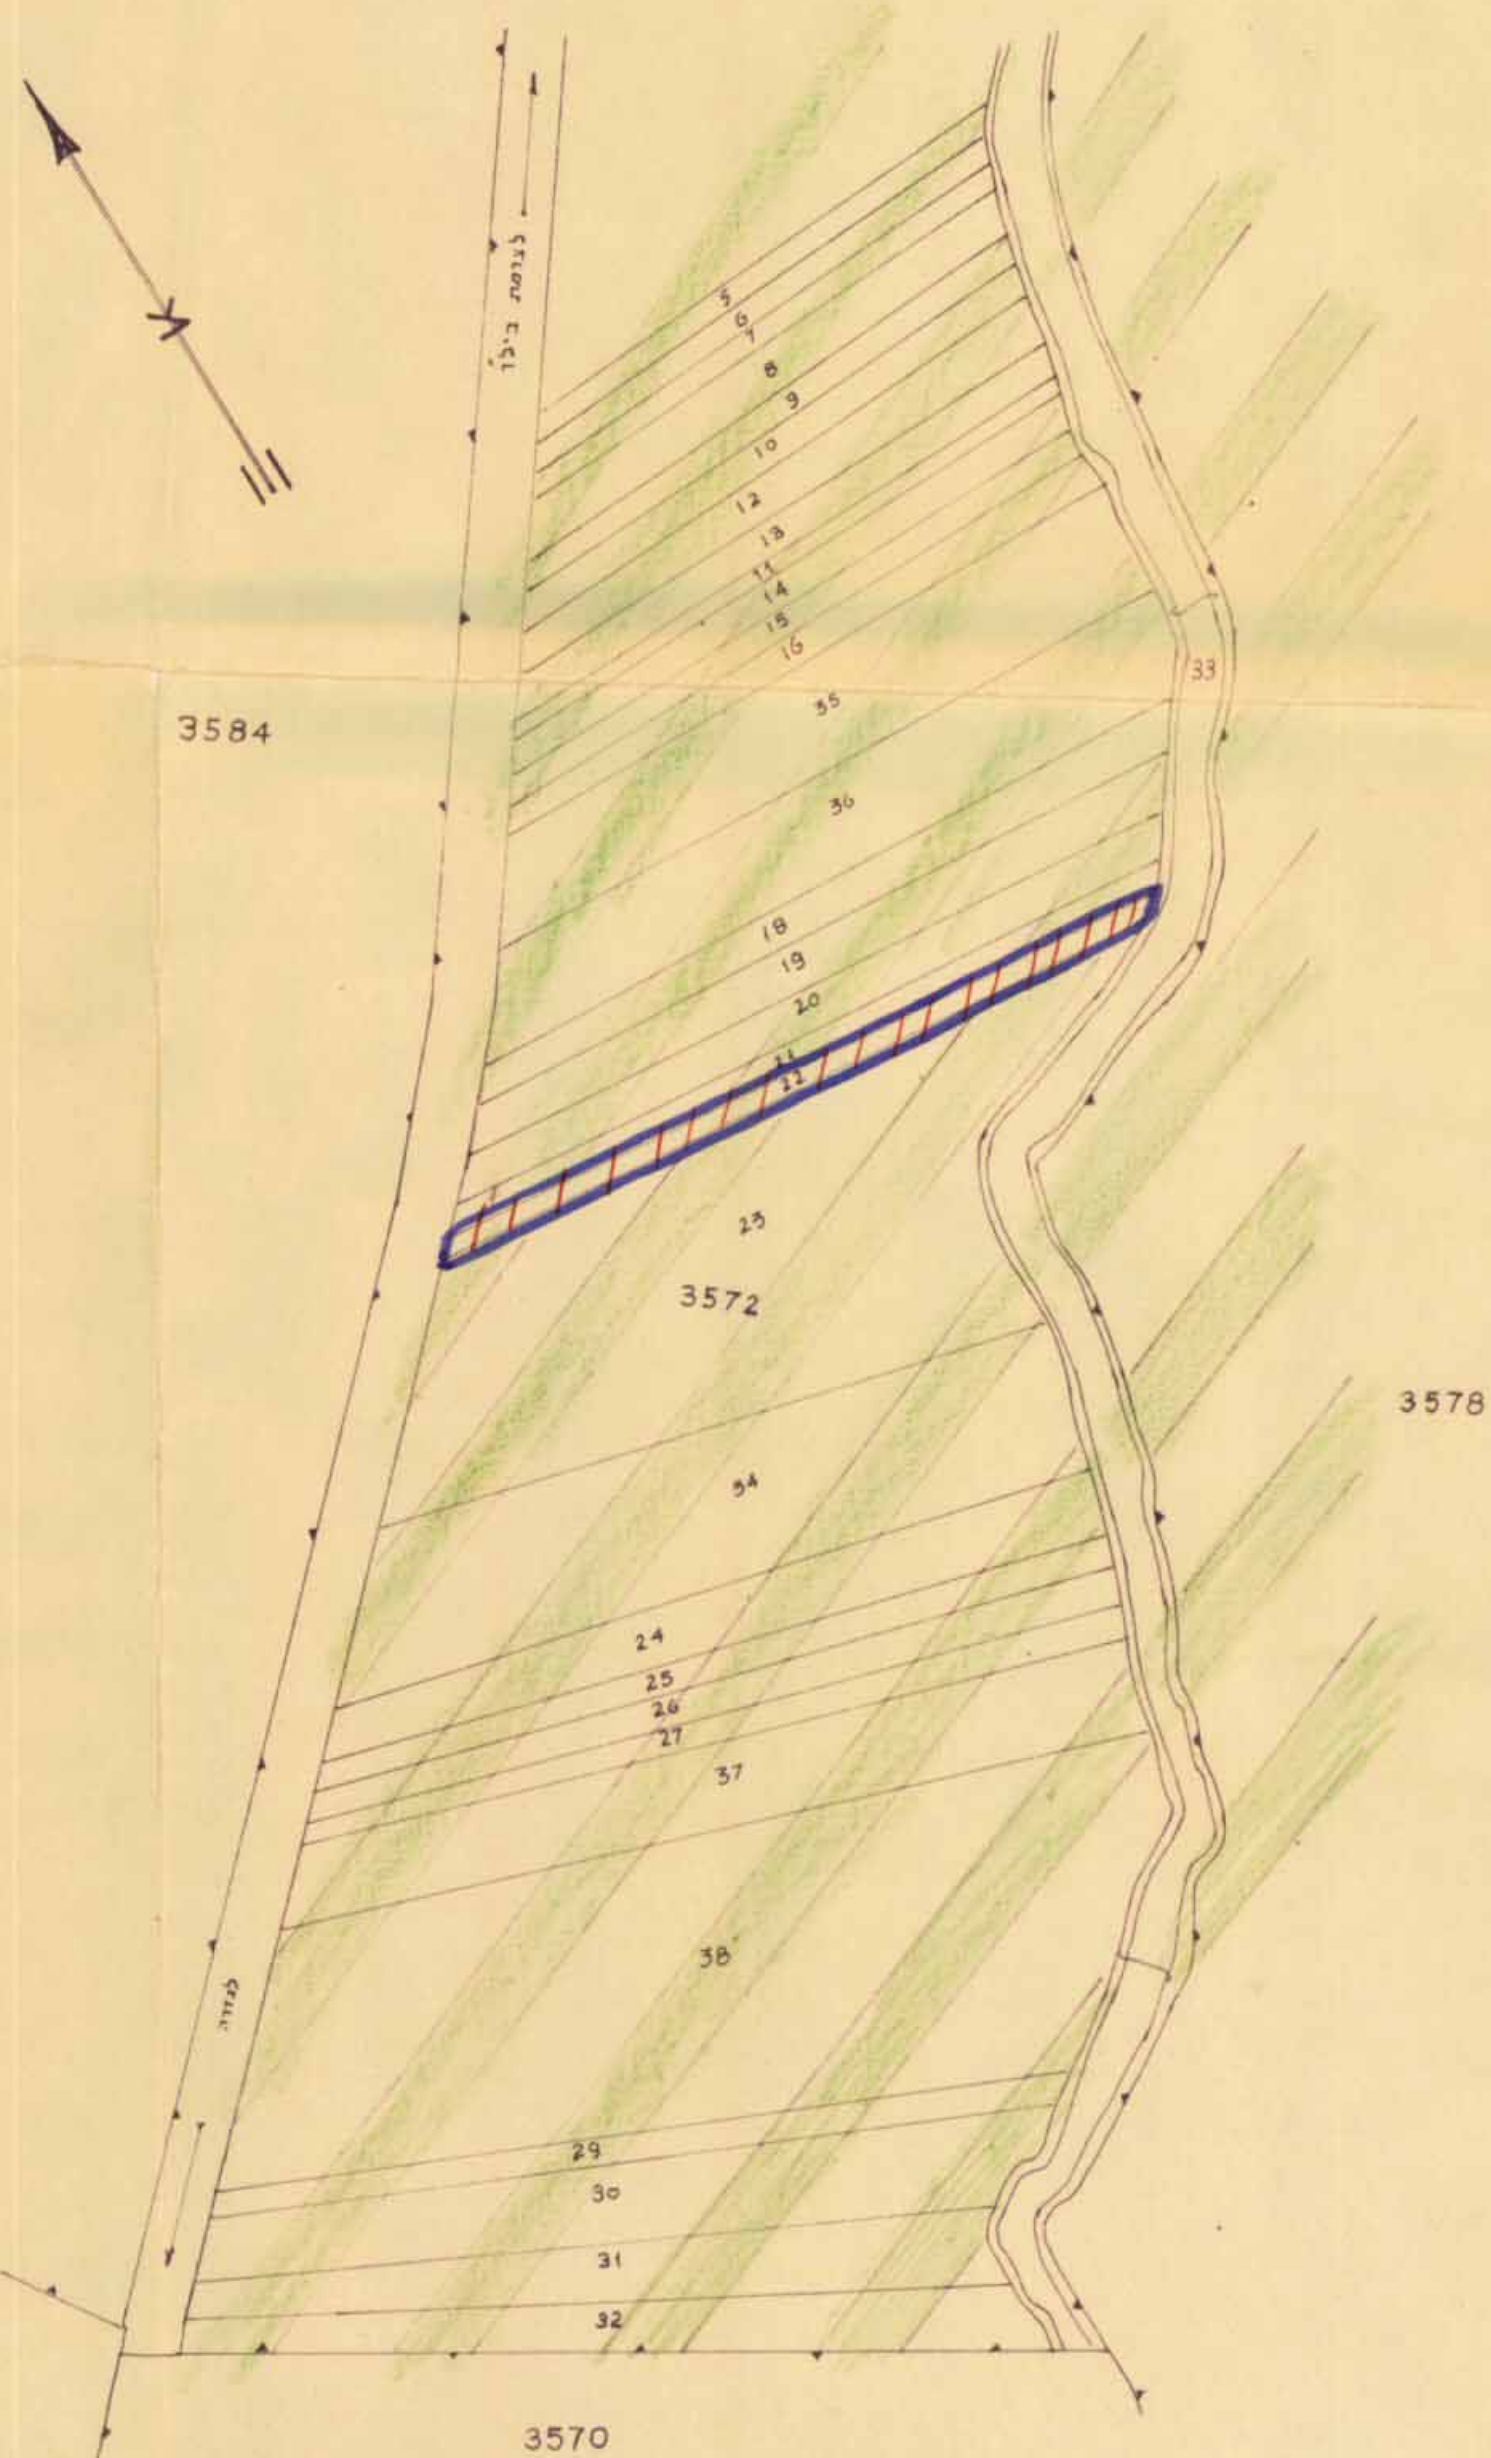

מס' תוכנית : 52/בר
גוש : 3572
מס' חלקה : 22
תאריך : 12/7/61
חתימה : [חתימה]
משרד המבחן



תרשים הסביבה 1:20,000

