

0

המחוז: המדכ

מרחב תכנון מקומי נתניה

שינוי תכנית מפורטת נת/ 10/379

הנפה: השדון

העיר: נתניה

הגוש: 8315

חלקה: חלק מחלקה 59

המגיש: ערית נתניה

המבצע: הועדה המקומית לתכנון ולבניה, נתניה

בעל הקרקע: מנעל מקרקעי ישראל

המתכנן: משרד מהנדס העיר, נתניה

השטח: 1250 מ"ר

קנה מידה: 1:1250

מקרא

גבול התכנית

אזור מגורים

דרך קיימון

שיתח לבנין פבורי

ציתח פבורי פותח

אזור חצר חבלית


שטחון הדרך

משרד הפנים	חוק התכנון והבניה חשכיה-1965
מחוז: המדכ	מרחב תכנון מקומי: נתניה
הכנית: 10/379	מס': 59/2
תאריך: 22.5.74	תחליטה לתת חוק
כיום: 22.5.74	לחכית/הנצרת לעיל
סגן מנהל כללי לתכנון	יושב ראש העדה

חול מוד:

התכנון והבניה חשכיה-1965	ההבקוסית לתכנון ולבניה חחיה
רת הסשוח לתכנון ולבניה	אושר
כשיבה חטי: 114	מס': 22/11-73
מנהל: יו"ר	דפיון חטי: חיוס

מצב ק"מ נת/ 3/379

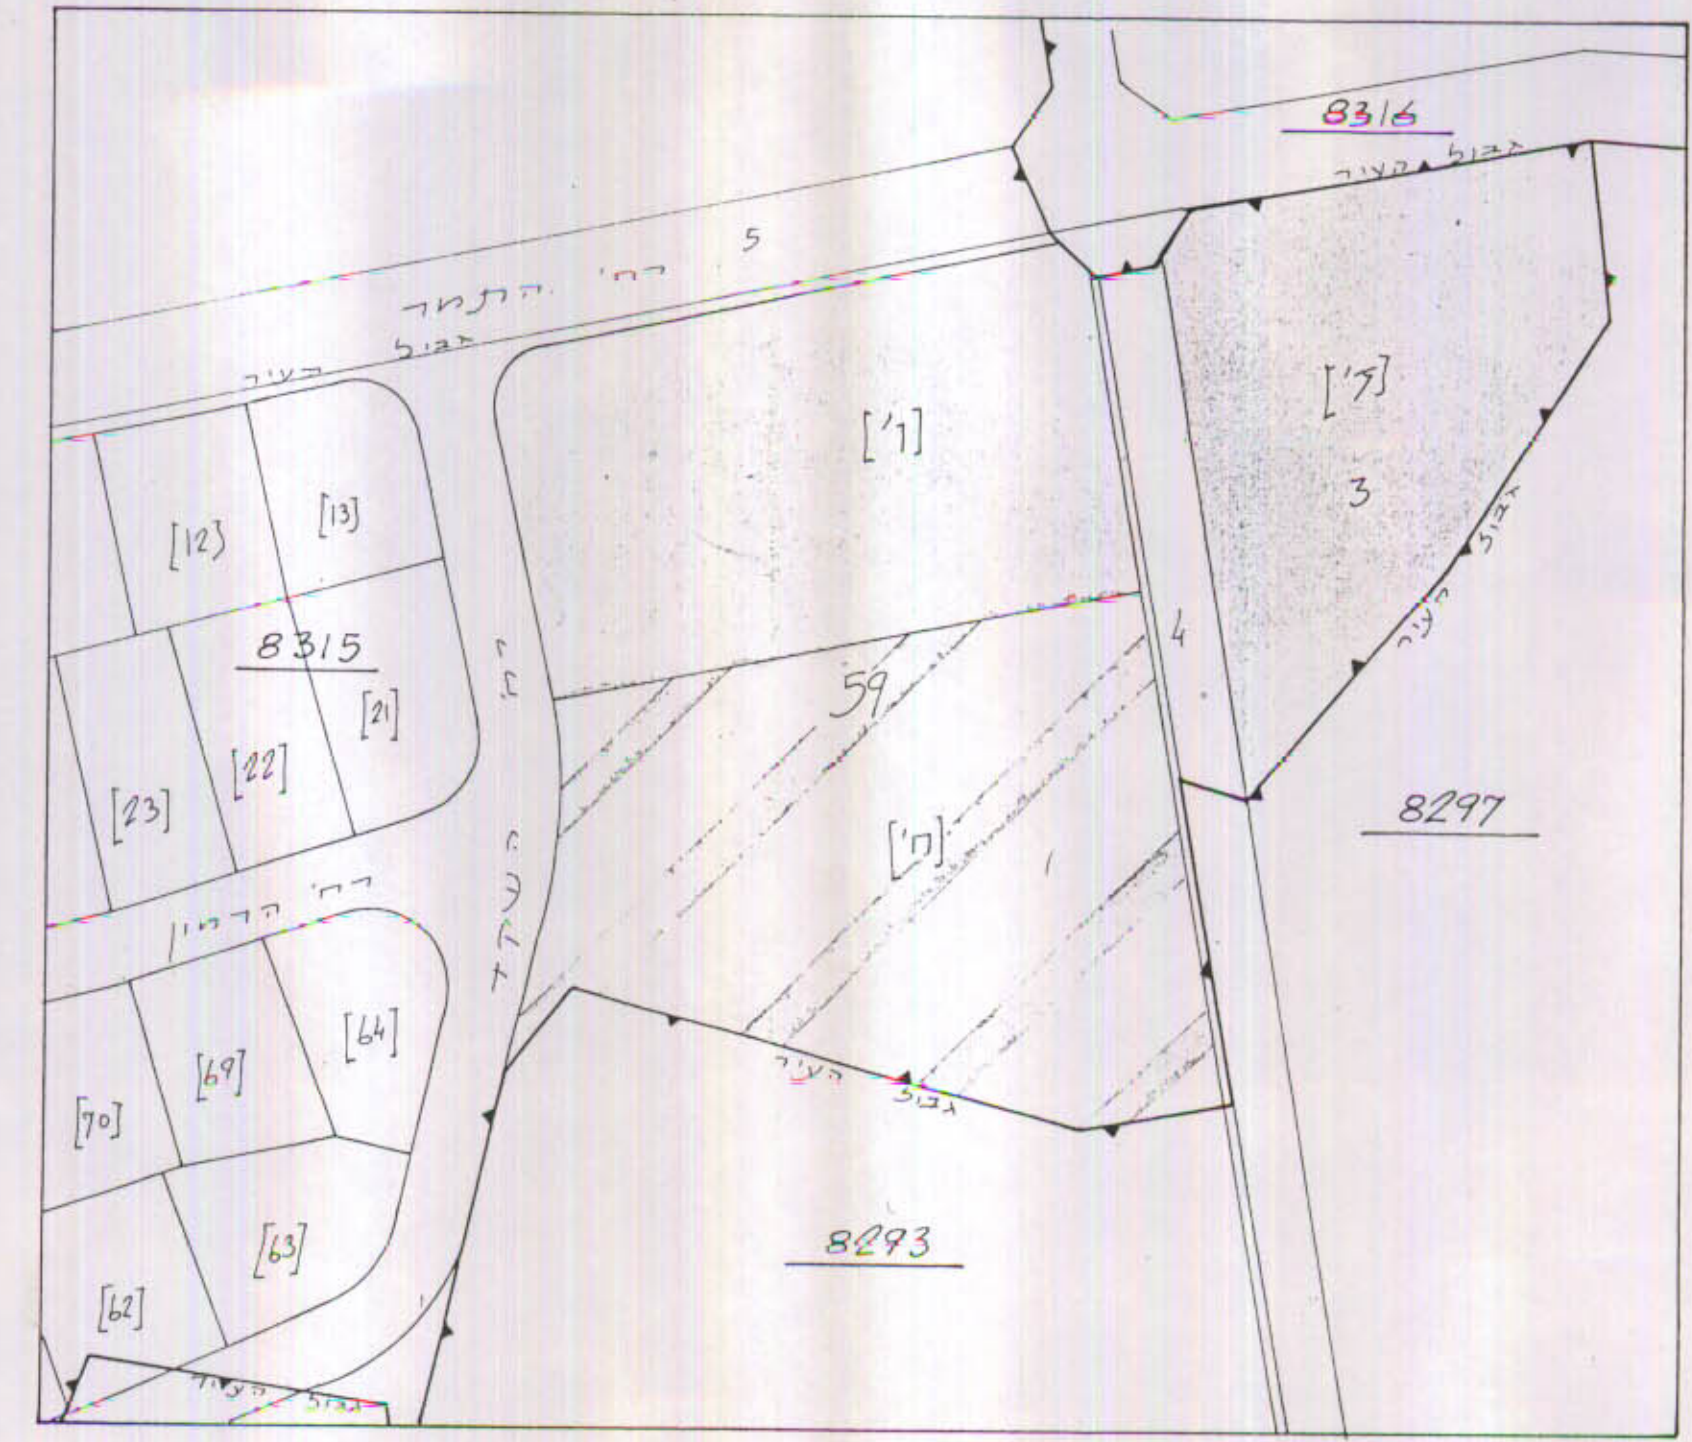

מצב מוצע

