

אזור בנין ערים רחובות
תכנית מפורטת לבנין ערים מס' 104/1

מחוז המרכז

נפת רחובות


גוש 3705 חלקות 214, 215, 216, 255, 256, 257, 258, 259

שטח בדונמים החלקה

214	0.788
215	0.778
216	0.245
	0.903
255	0.761
256	0.757
257	0.757
258	0.752
259	0.748
Σ	6.244
	5.354
דרכים	0.890
	6.244

שטח הכביש בחלקות
215 530 מ²
256 360 מ²
890 מ²

פקודת בנין ערים 1936
ועדה המקומית לבניה ולתכנון ערים
מחוז המרכז
תאריך 21.5.58
מס' 104/1
67
חתימת ראש הועדה
חתימת נציג המנהל הכללי
חתימת נציג המנהל הכללי

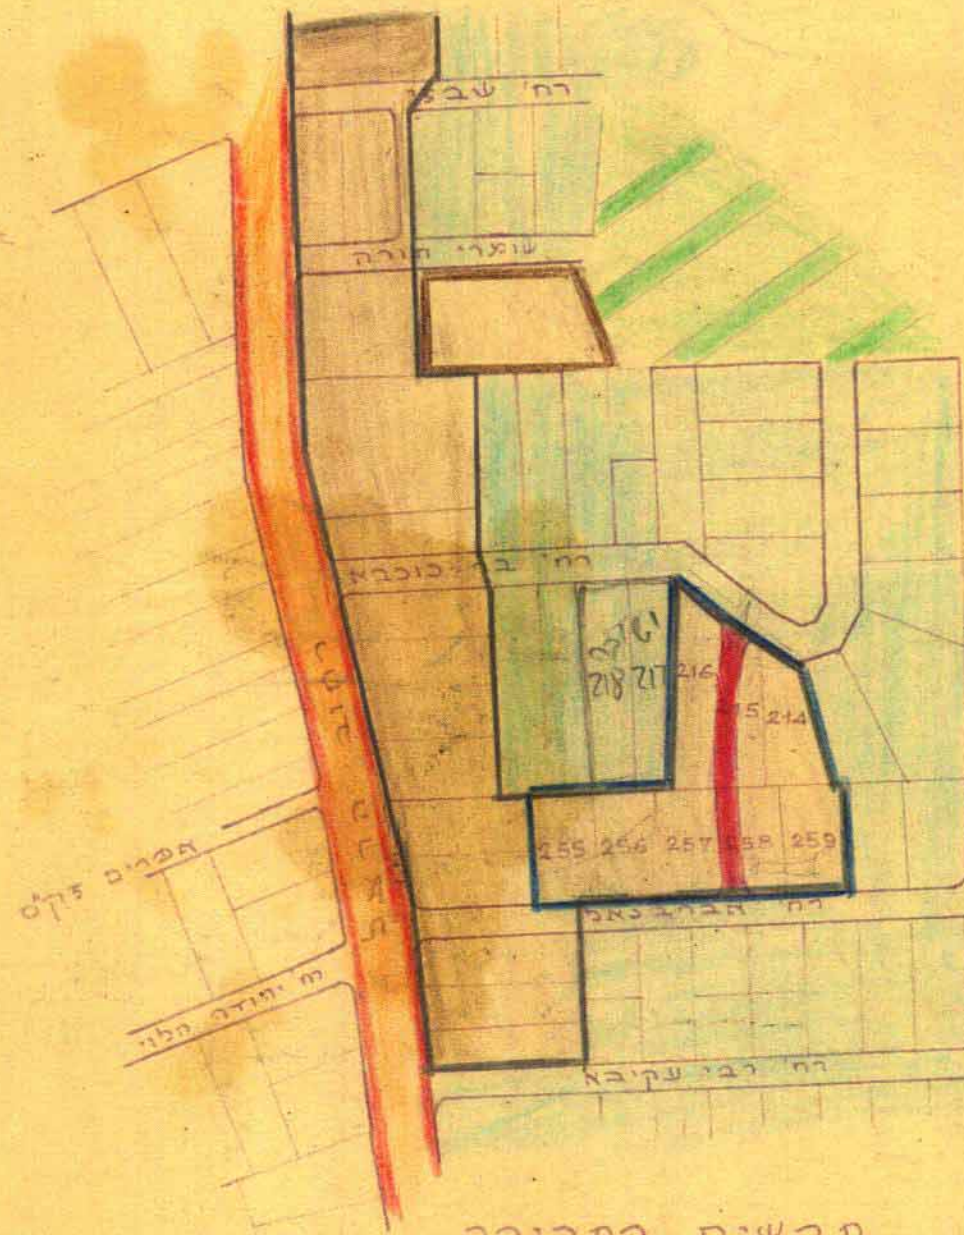

תרשים הסביבה
ק.מ. 1:2500


פקודת בנין ערים 1936
הועדה המקומית לבניה ולתכנון עיר רחובות
תכנית בנין עיר לחלקת קרקע/מפורטת מס' 104/1
ב-ש"ה נס' 63 מיום 6-6-57 הוחלט
להעביר את ת"ז לועדה המחוזית לבניה ולתכנון ערים.
מחוז המרכז בהתאמה להפקדה/להרשות מתן תוקף לה.
יושב ראש הועדה
חתימת

המרת שטח באזור
מגורים ב' לאזור מסחרי

1:500, 1:2500 143/1

27/5/57

רחוב בר-כוכבא

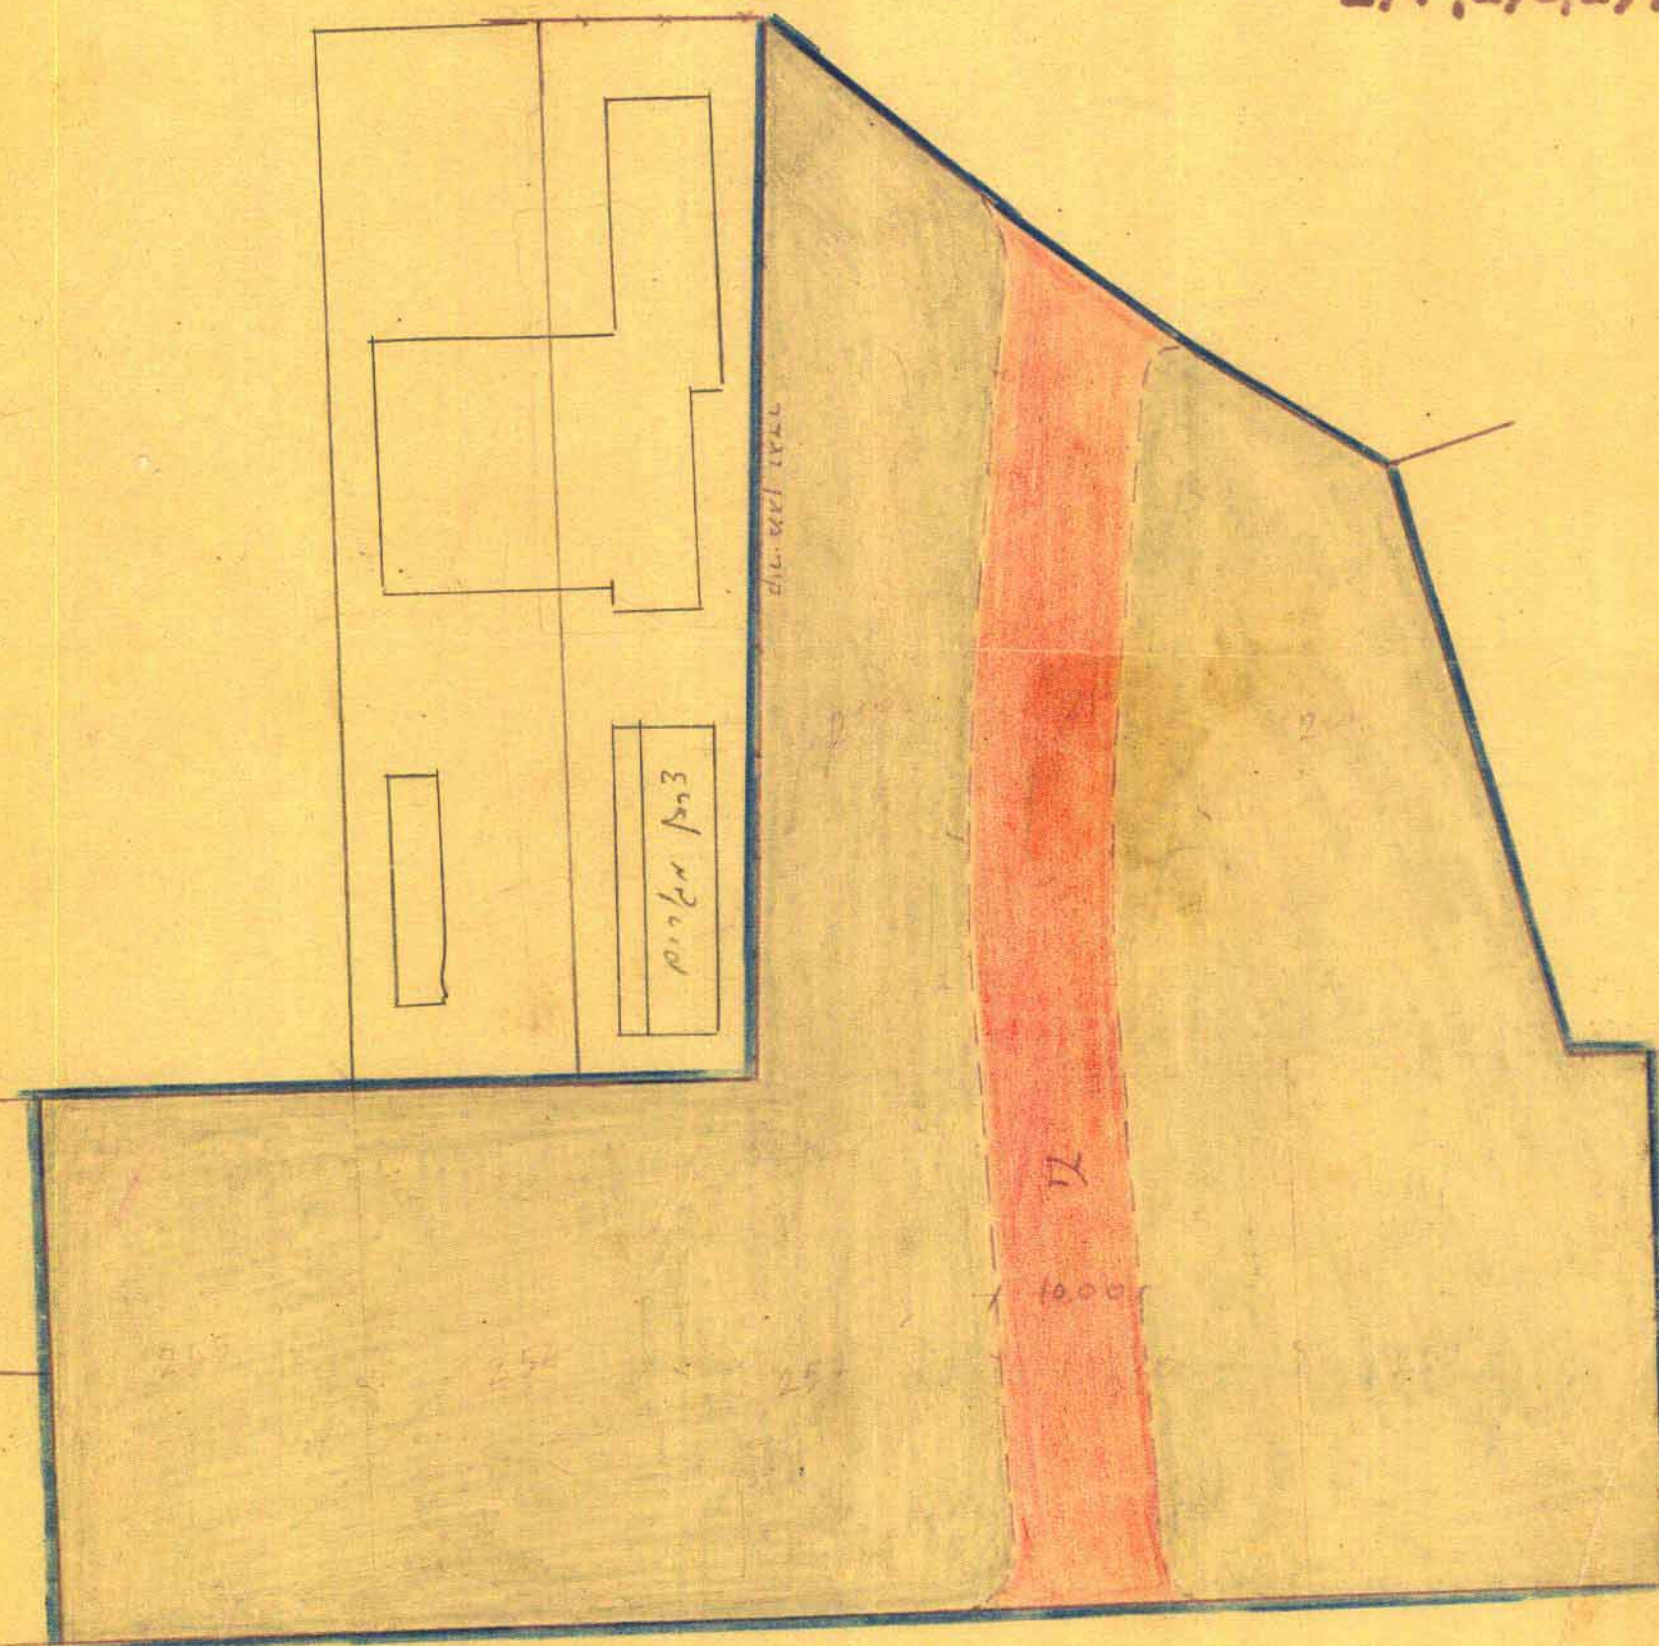

רחוב אברהם

חלקה א' בגוש 3705
ק.מ. 1:500