


אזור בנין ערים לחובות
 תכנית מפורטת לבנין ערים מס' 17
 מחוז לוד
 נפת כמלה
 גוש 3700 חלקה 32
 היזום ובעל הקרקע: שמעון בר וזכריה מזעקי

קמ: 1:1250

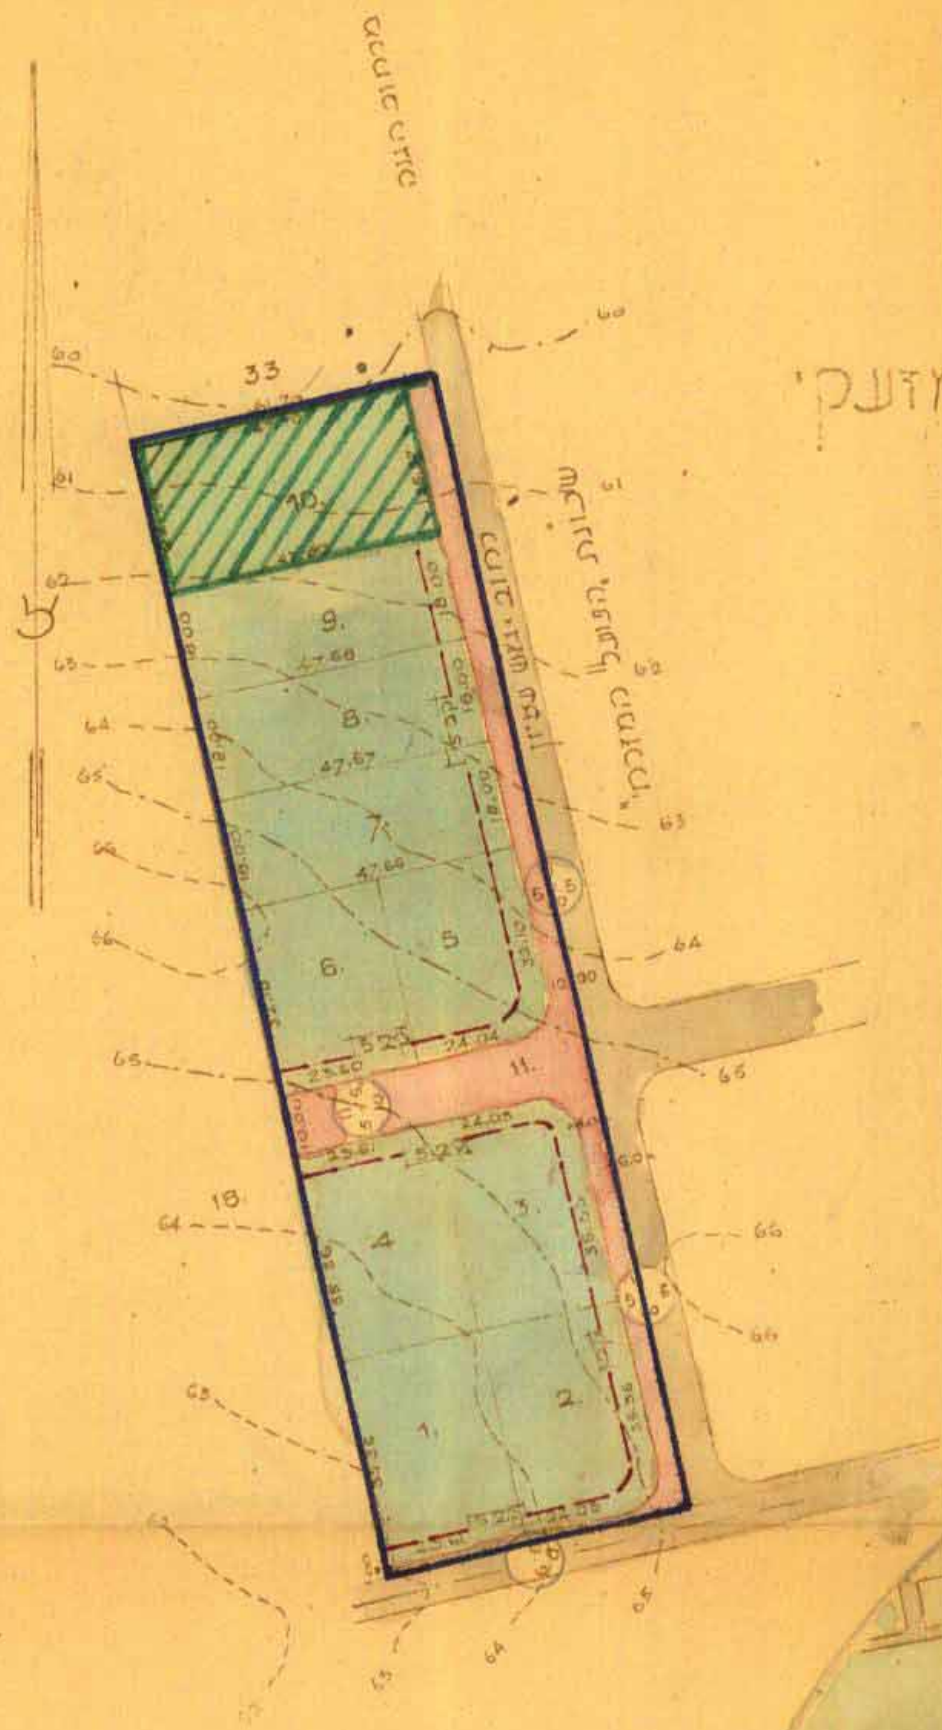

חלקה	שטח בריבוע מ' (1:1250)
1.	0.842
2.	0.843
3.	0.844
4.	0.843
5.	0.765
6.	0.765
7.	0.866
8.	0.866
9.	0.866
10.	1.156
11.	1.345
32.	10.000

שטח סבול פתוח 25% דרכים

קמ: 1:5000

תכנית מס' 22


- מחוזים**
- גבול תכנית המחלקה
 - דרכים קיימות
 - דרכים חדשות ומרחבות
 - מסגרת הדרך
 - קו בנין
 - קו חצי הדרך
 - שטח סבול פתוח
 - אזור מבוקש 2
 - קו בנין

חובות

הועדה המקומית לבנין ולבנין ערים
 רחובות
 תכנית שנתאשרת בישיבת מס' 17
 יום 20.12.52
 יושב ראש

פקודת בנין ערים, 1936.
 רחובות
 תכנית מס' 60
 11.2.1953
 הועדה המקומית לבנין ערים
 יושב ראש

פקודת בנין ערים, 1936.
 רחובות
 תכנית מס' 54
 28.4.1952
 הועדה המקומית לבנין ערים
 יושב ראש

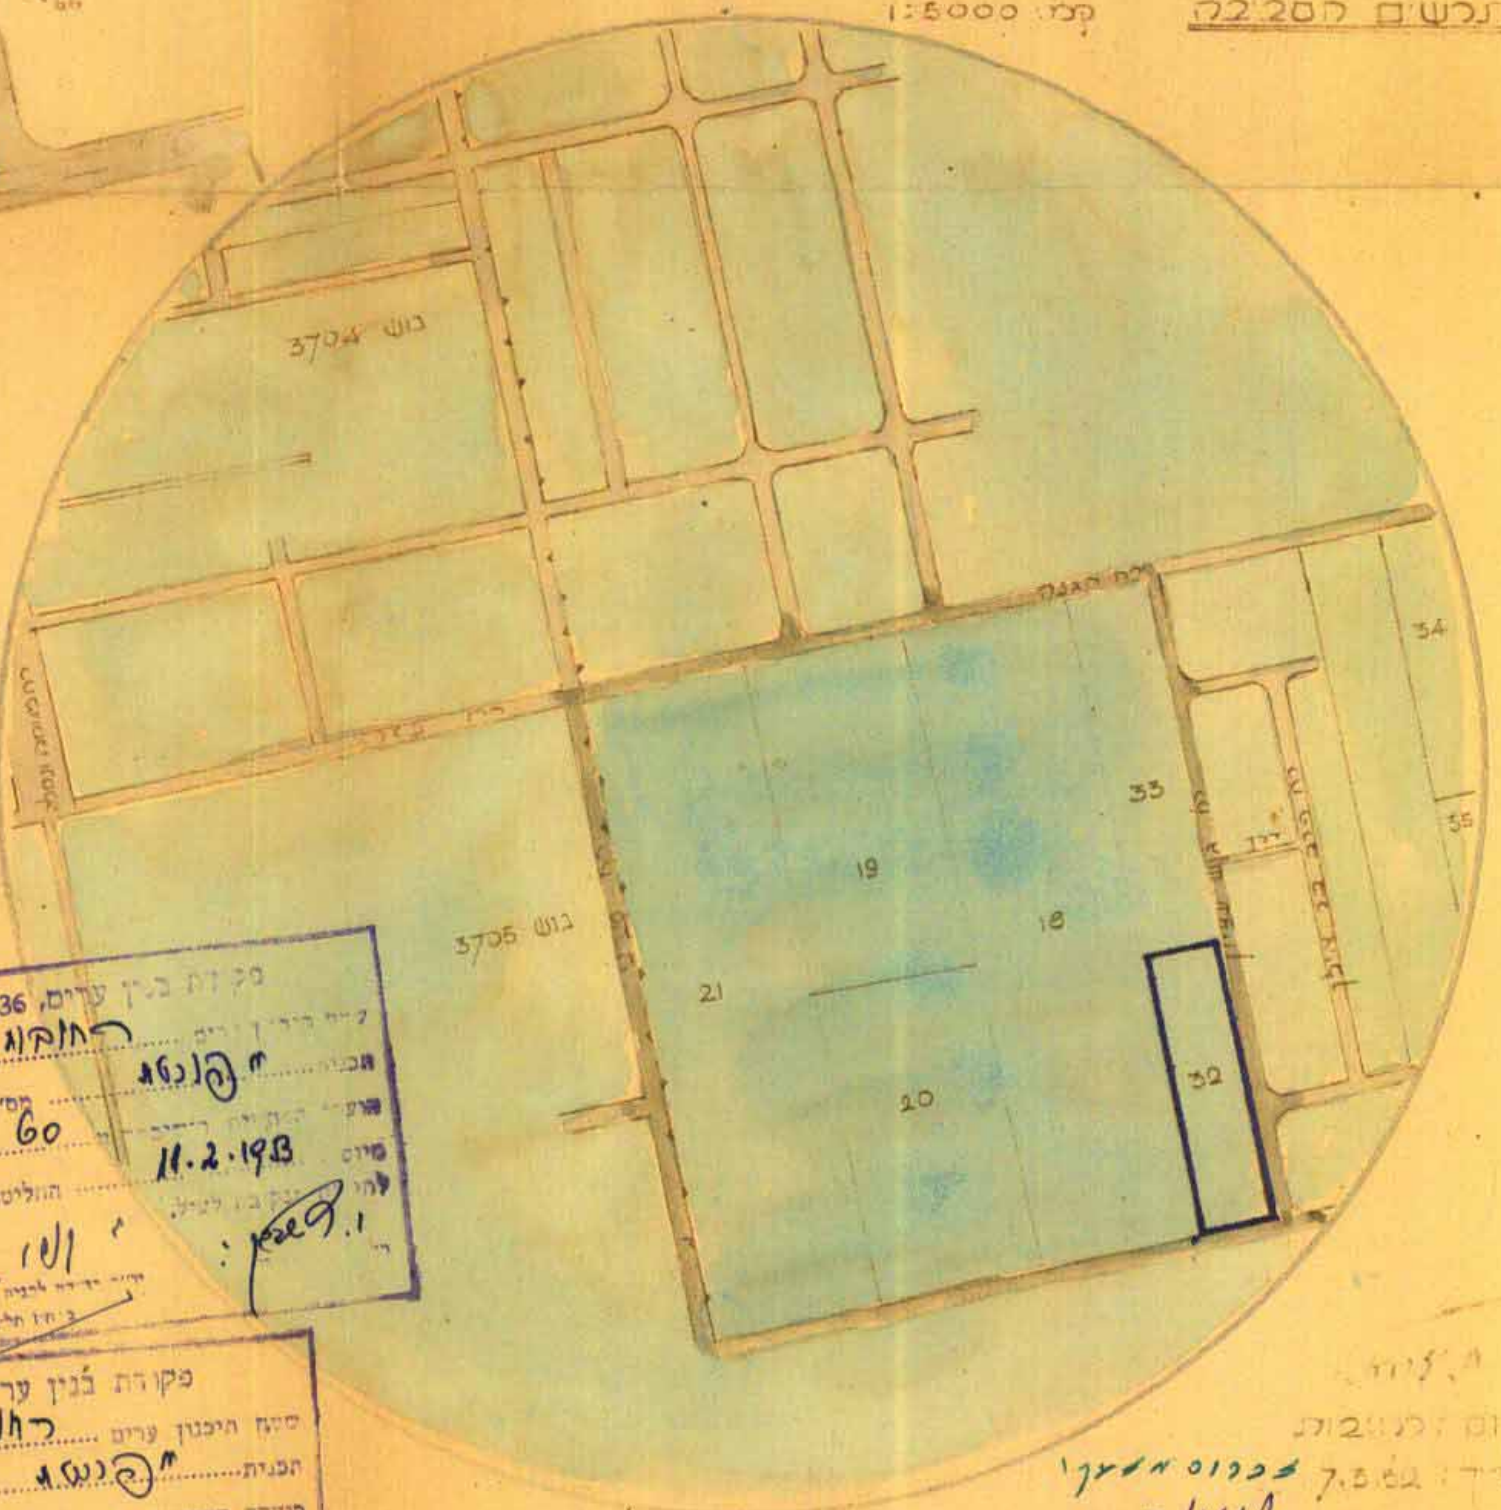

המקום והחובות
 מתאריך 28.4.52
 שמואל