
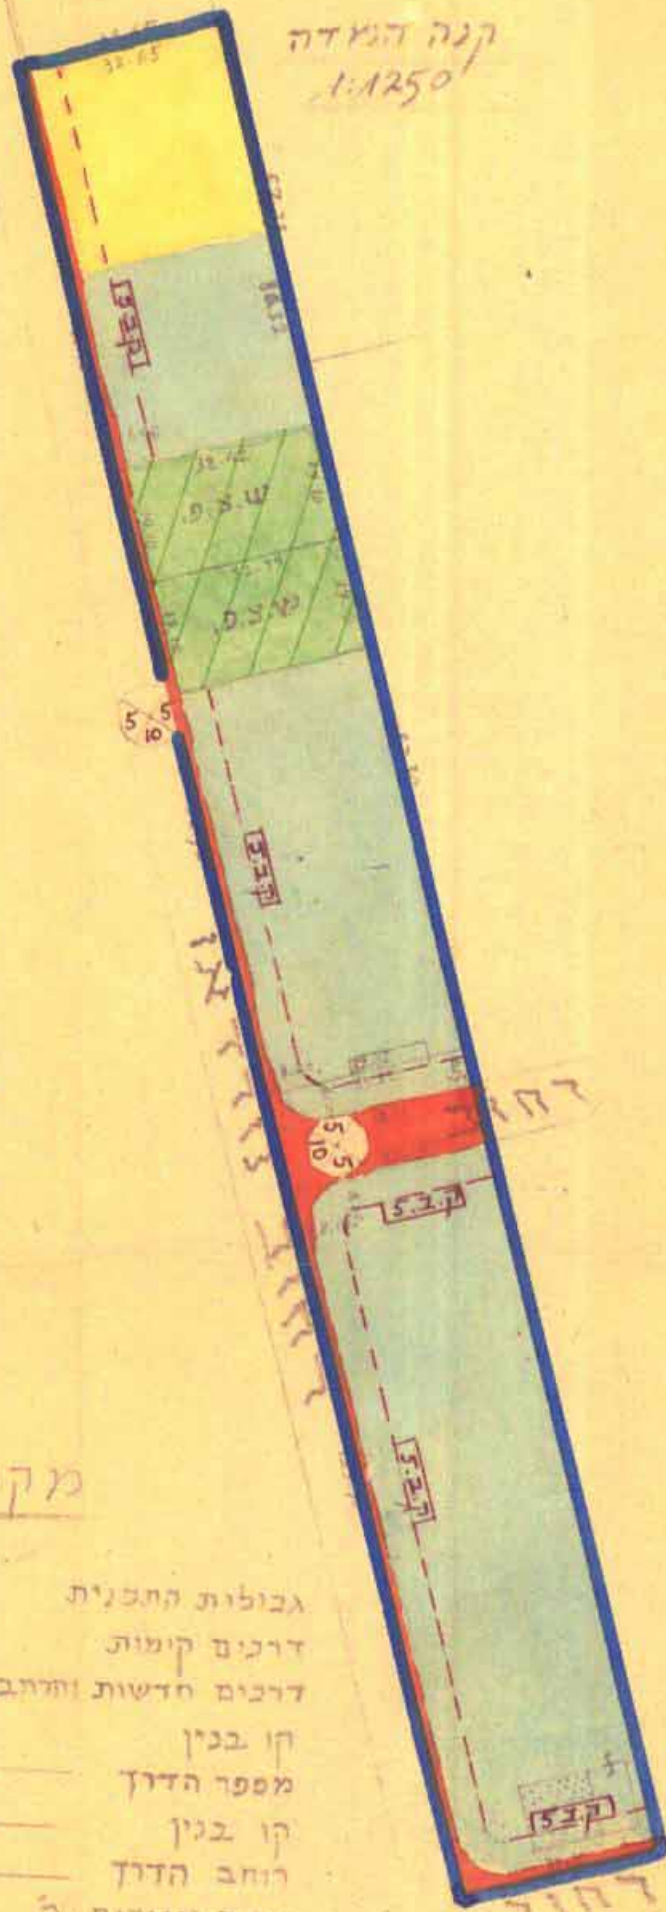


אזור בנין ערים רחובות תכנית מפורשת לבנין ערים מס' 87/א

מחוז המרכז
עיר רחובות
גוש 3704
חלקות 208, 295
היוזם: שכון הציונים הכלליים, רחובות
שטח תכנית 10,292 מ"ר

תכנית הסביבה
1:5000

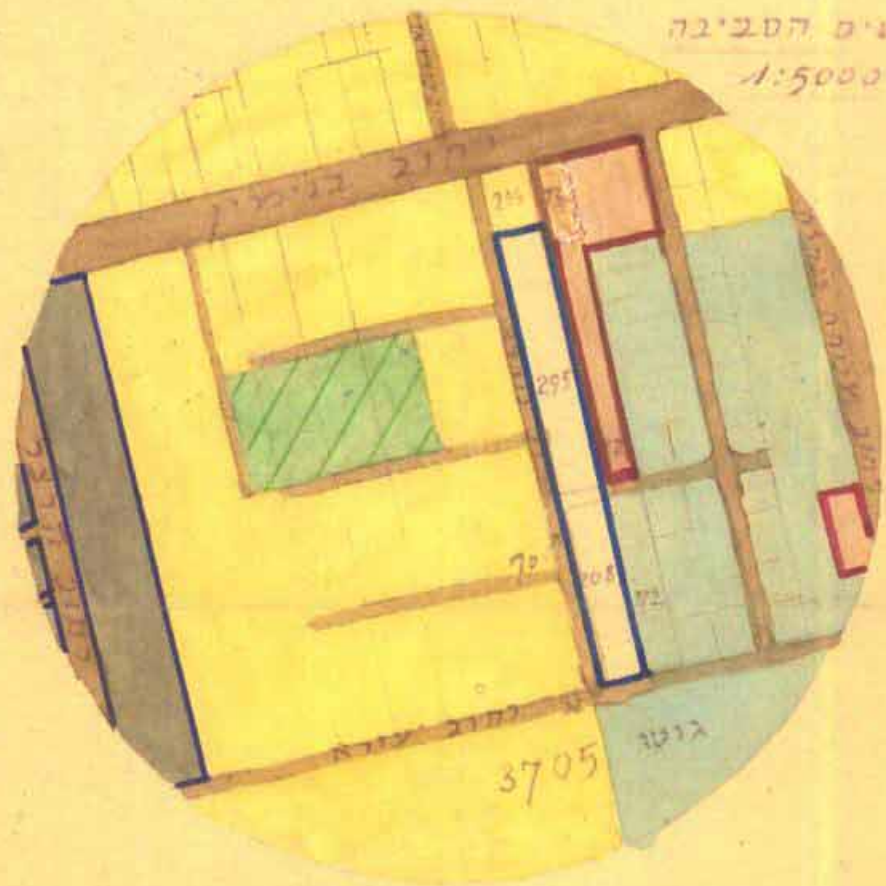

מקרא

- גבולות התכנית
- דרכים קיימות
- דרכים חדשות ורחובות
- קו בנין
- מספר הדרך
- קו בנין
- רחוב הדוך
- אזור מגורים ב'
- שטח עירוני פתוח
- בנין למדינה
- אזור מסחרי
- אזור חורב ג'
- שטח לבנין ציבורי

היוזם: 5, אלטמן שטיין
מחבר התכנית
תאריך: 22.7.1954
רחובות

חתימות:

פקודת בנין ערים, 1936
הועדה המקומית לבניה ולתכנון עיר רחובות
תכנית בנין עיר ~~מס' 87/א~~ מפורשת מס' 87/א
מישבה מס' 38 מיום 20.1.55 הוחלט
להעביר הכנית זו לוועדה המחוזית לבניה ולתכנון ערים,
מחוז המרכז במלצת ~~ההגדרה~~ להחלטות כגון תיקון לה,
י"ש ראש הועדה

מסדר הפניה
פקודת בנין ערים 1936
ועדה מחוזית לבניה ולתכנון ערים
מחוז המרכז
החלטת תכנון עיר
מס' 87
תאריך 29
החלטת הוועדה המחוזית
מס' 2.3.55
לחתימת תכנית לעיל
מנכ"ל מחוז המרכז
י"ש ראש הועדה