


מחוז המרכז מרחב תכנון מקומי 'שורקות'

תכנית שינוי מתאר מס' בר/188
שינוי לתכנית מפורטת מס' בר/8/571


מחוז המרכז
יפה רמלה
מקום אזור תעשייה "ברנר"

גוש 3797
חלקה 179, 175, 177, 166, 179
משרד הפנים מחוז המרכז
תוקף ותכנון ותכנית חשבונית-1945
אישור תכנית מס' 188
תכנית מאושרת מבחן
סעיף 108(ג) לחוק
ע"י מנהל תכנון ומתכנן


שטח התכנית 8311 מ"ר
עורך התכנית רתם' אדריכלות והנדסה
רח' ויצמן 5 רחובות
טל: 08-472010
בעלי הקרקע מנהל מחקרי ישראל
היוזם המועצה אזורית "ברנר"

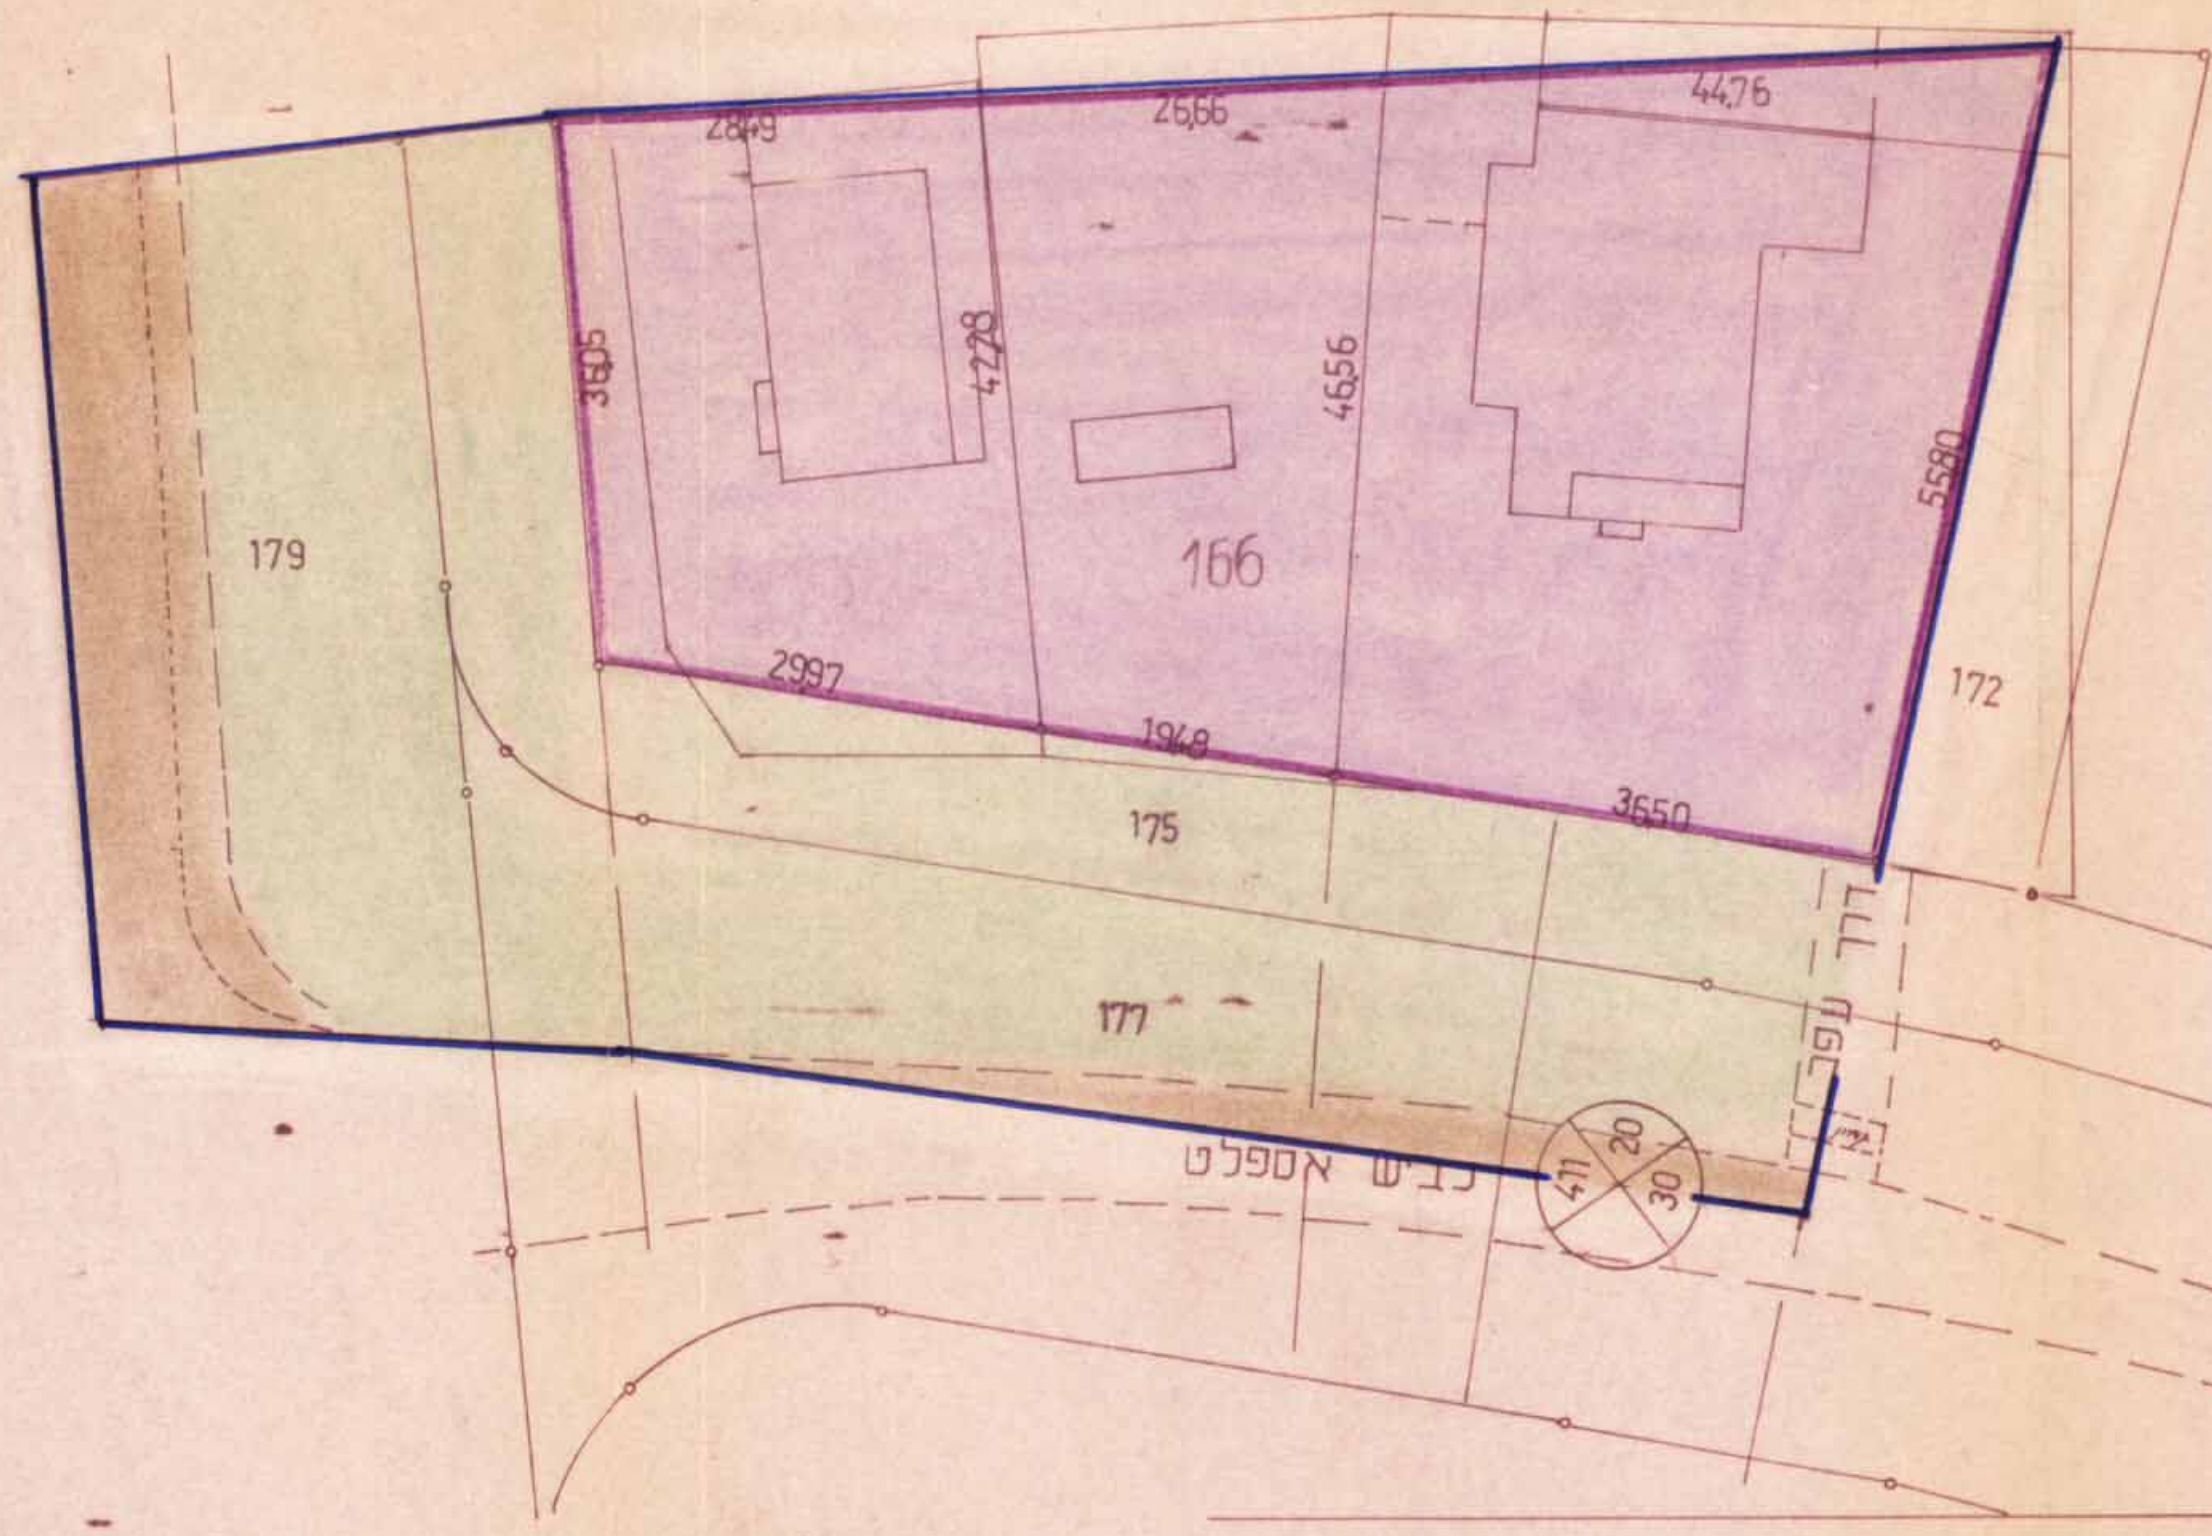

תרשים מצב קיים 1:500

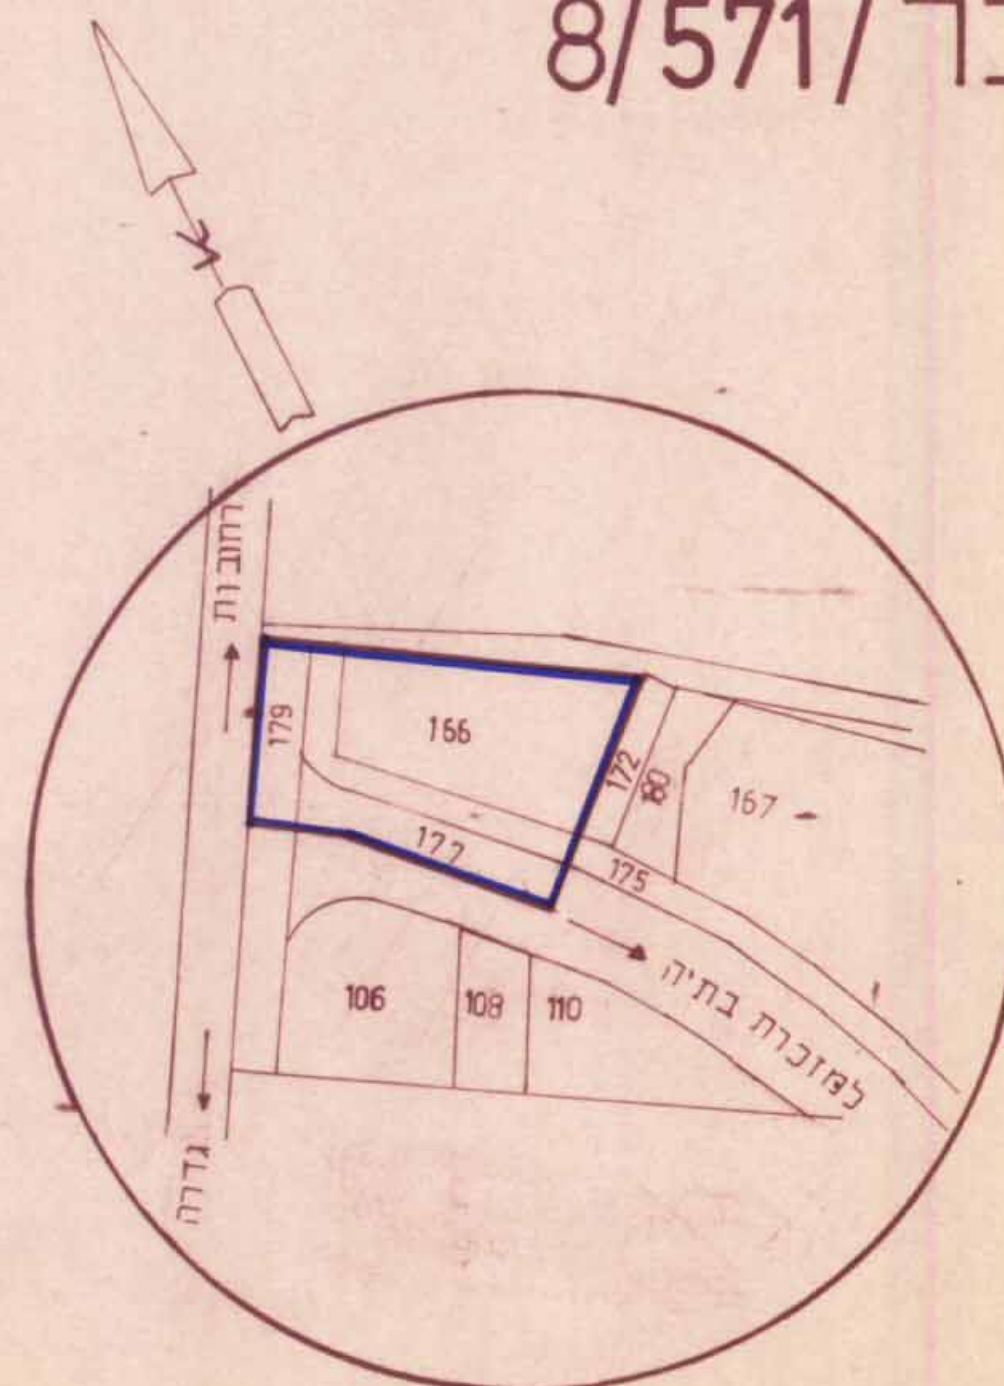

תרשים הסביבה 1:2500

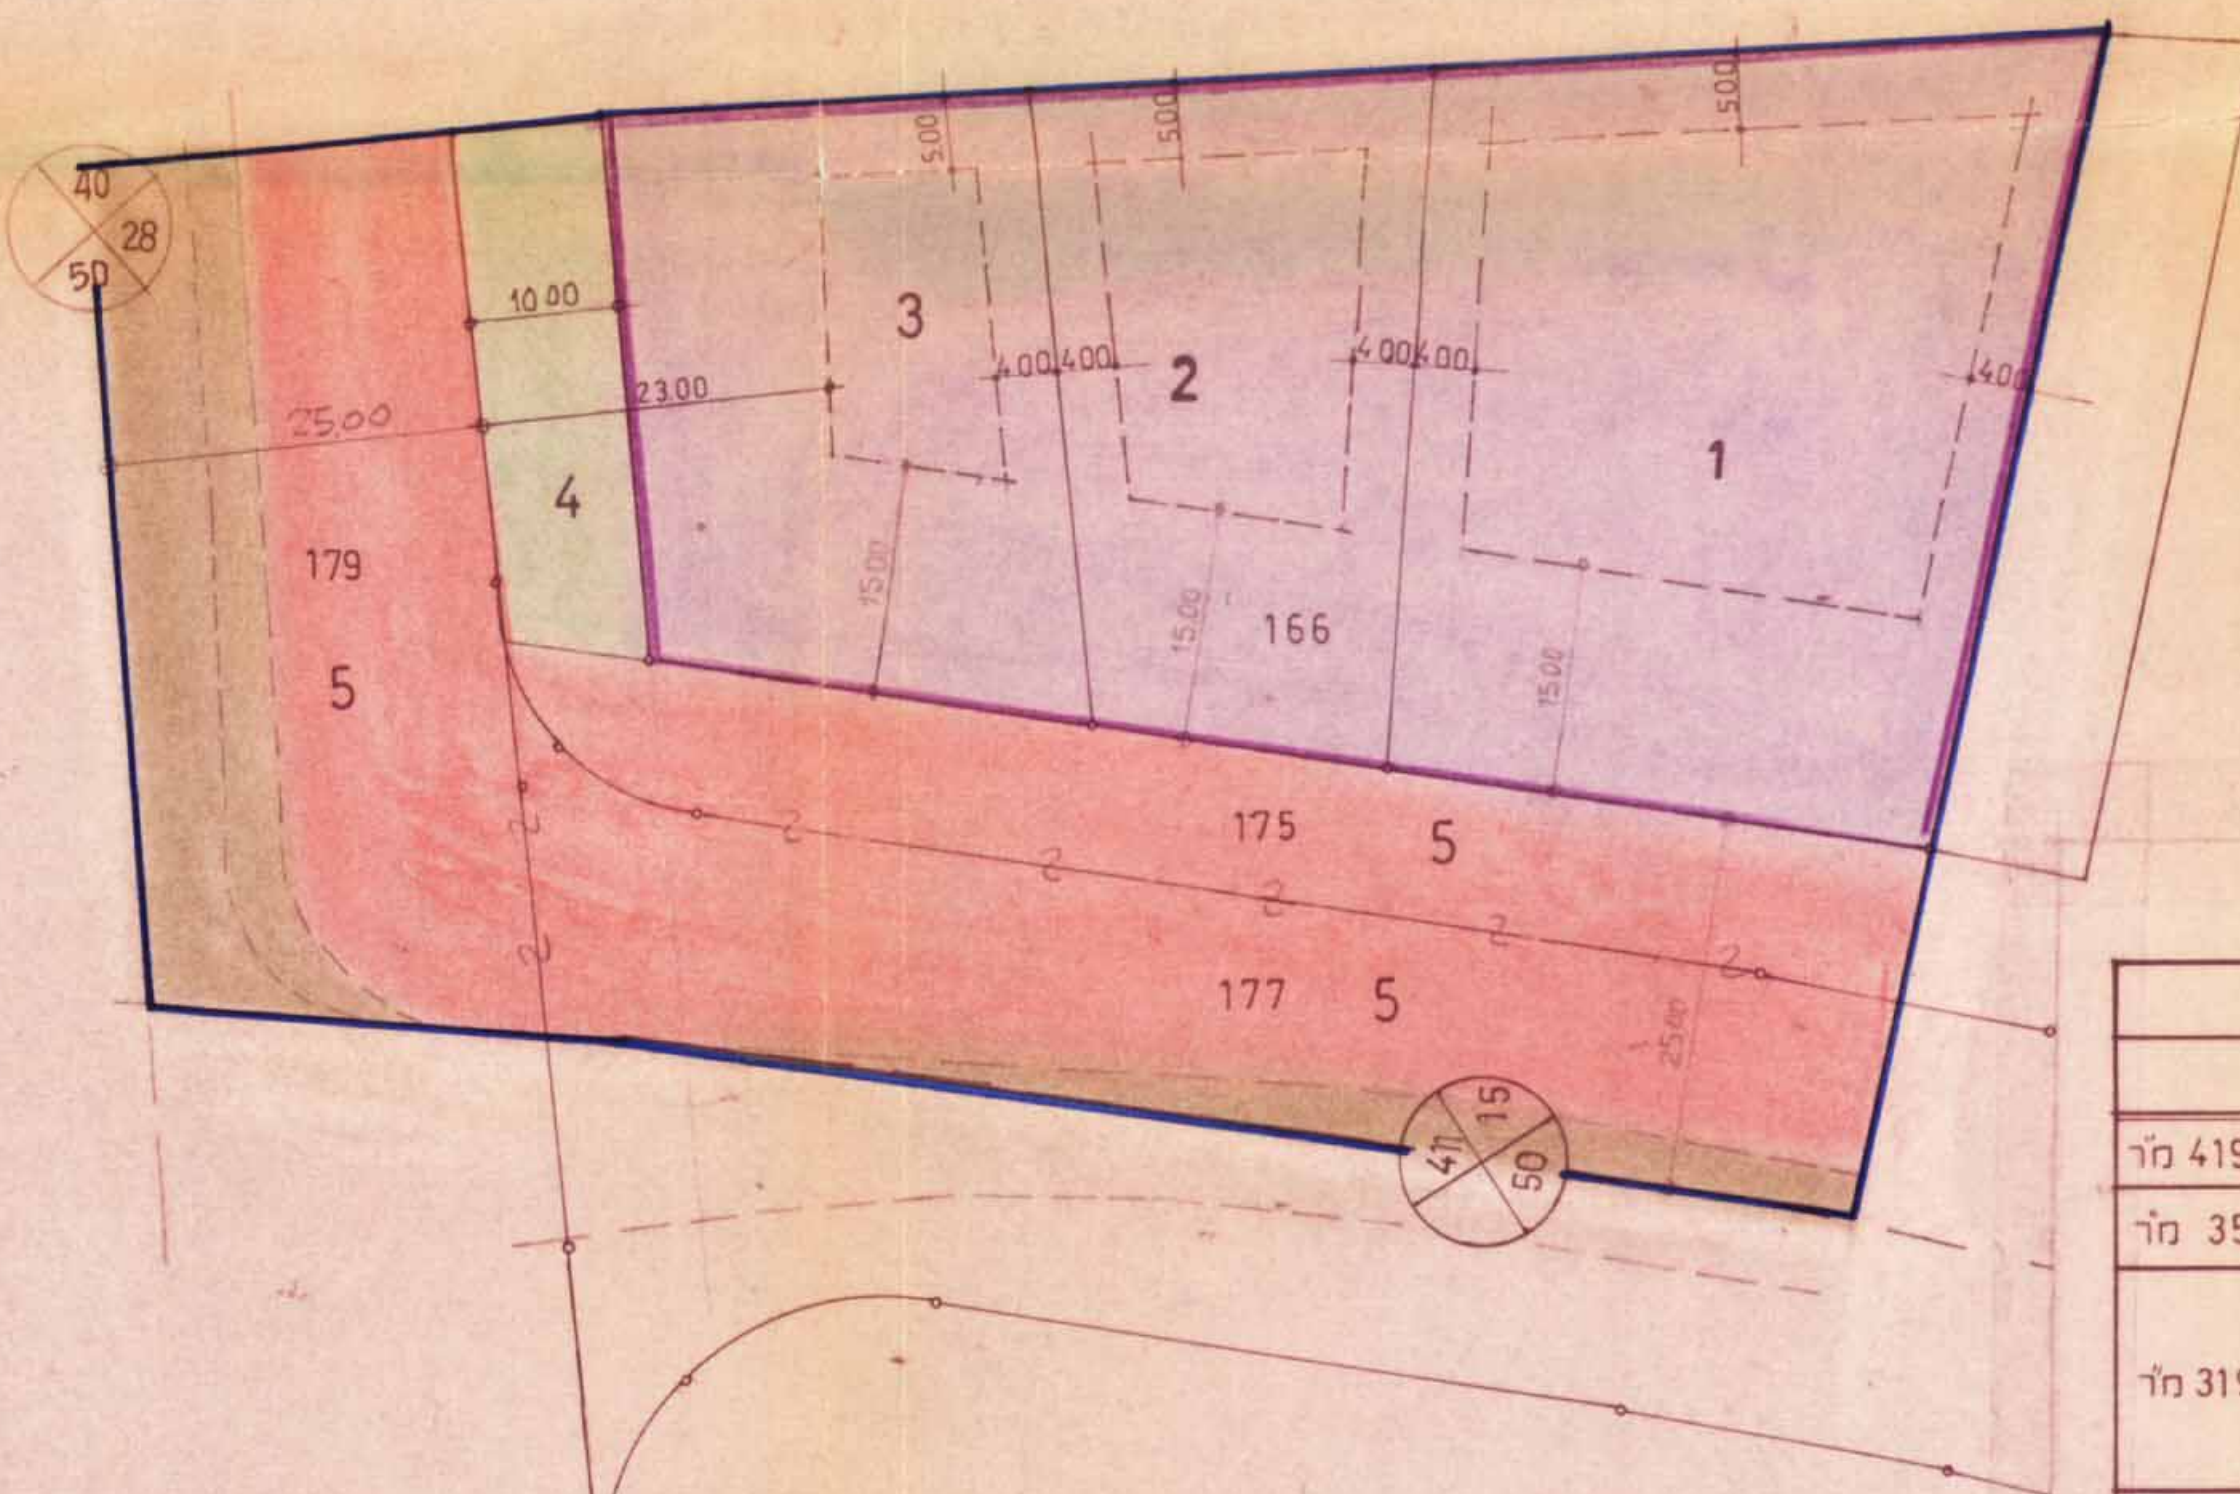

תרשים מצב מוצע 1:500

טבלת שטחים

מגרש	יעוד	שטח
1	תעשייה	2048 מ"ר
2	תעשייה	1015 מ"ר
3	תעשייה	1128 מ"ר
סה"כ		4191 מ"ר

טבלת שטחים

חלקה	שטח	יעוד	שטח	מוצע
166	תעשייה	4191 מ"ר	3,2,1	תעשייה
175	ש.ציבורי פתוח	1300 מ"ר	4	ש.ציבורי פתוח
177	ש.ציבורי פתוח	1390 מ"ר	5	דרך חדשה
179	ש.ציבורי פתוח	850 מ"ר	6	דרך חדשה
	דרך קיימת	580 מ"ר		דרך קיימת
	סה"כ	8311 מ"ר		סה"כ

- מקרא
- גבול התכנית
 - אזור תעשייה
 - דרך קיימת
 - דרך מוצעת
 - שטח צבורי פתוח

חתימת היוזם

חתימת עורך התכנית

תאריך

רתם' אדריכלות והנדסה
רח' ויצמן 5 רחובות
טל. 08-472010

חוק התכנון והבניה תשכ"ז-1967
מרחב תכנון מקומי "שורקות"

תכנית מתאר מס' 188
במלואת הועדה מס' 6/88
הוחלט להעלות על הפרדה

לא להמליץ על מתן תוקף

בחנאים:
יו"ר הועדה