

אזור בנין ערים רחובות.



תכנית מפורטת לבנין ערים מס' רח/78/1

מחוז הדרום
נפת רחילה
עיר רחובות
גוש 3703


חלקות 934, 932, 931, 927, 926, 250, 252, 443, 444, 127, 782, 783, 146, 143, 944, 523, 861, 240, 135, 139
היוזם: עיריית רחובות

עיריית רחובות


הט"ס אשתיא קאטין בא"צ הרמט"ט
אל"מ אבנר אבנר גיטלי 66 מ"ז 16.4.58
" " " " 84 " " 15.7.59

א.א.

תרשים הסביבה 1:5000

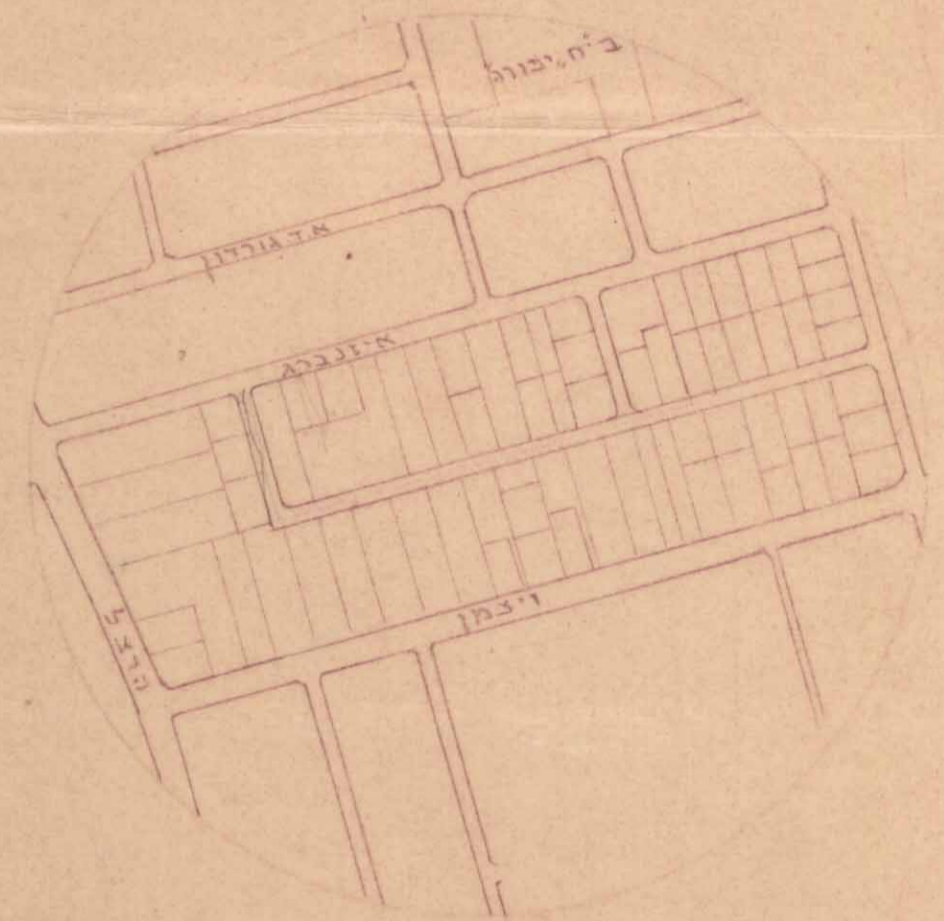

ק.מ. 1:2500

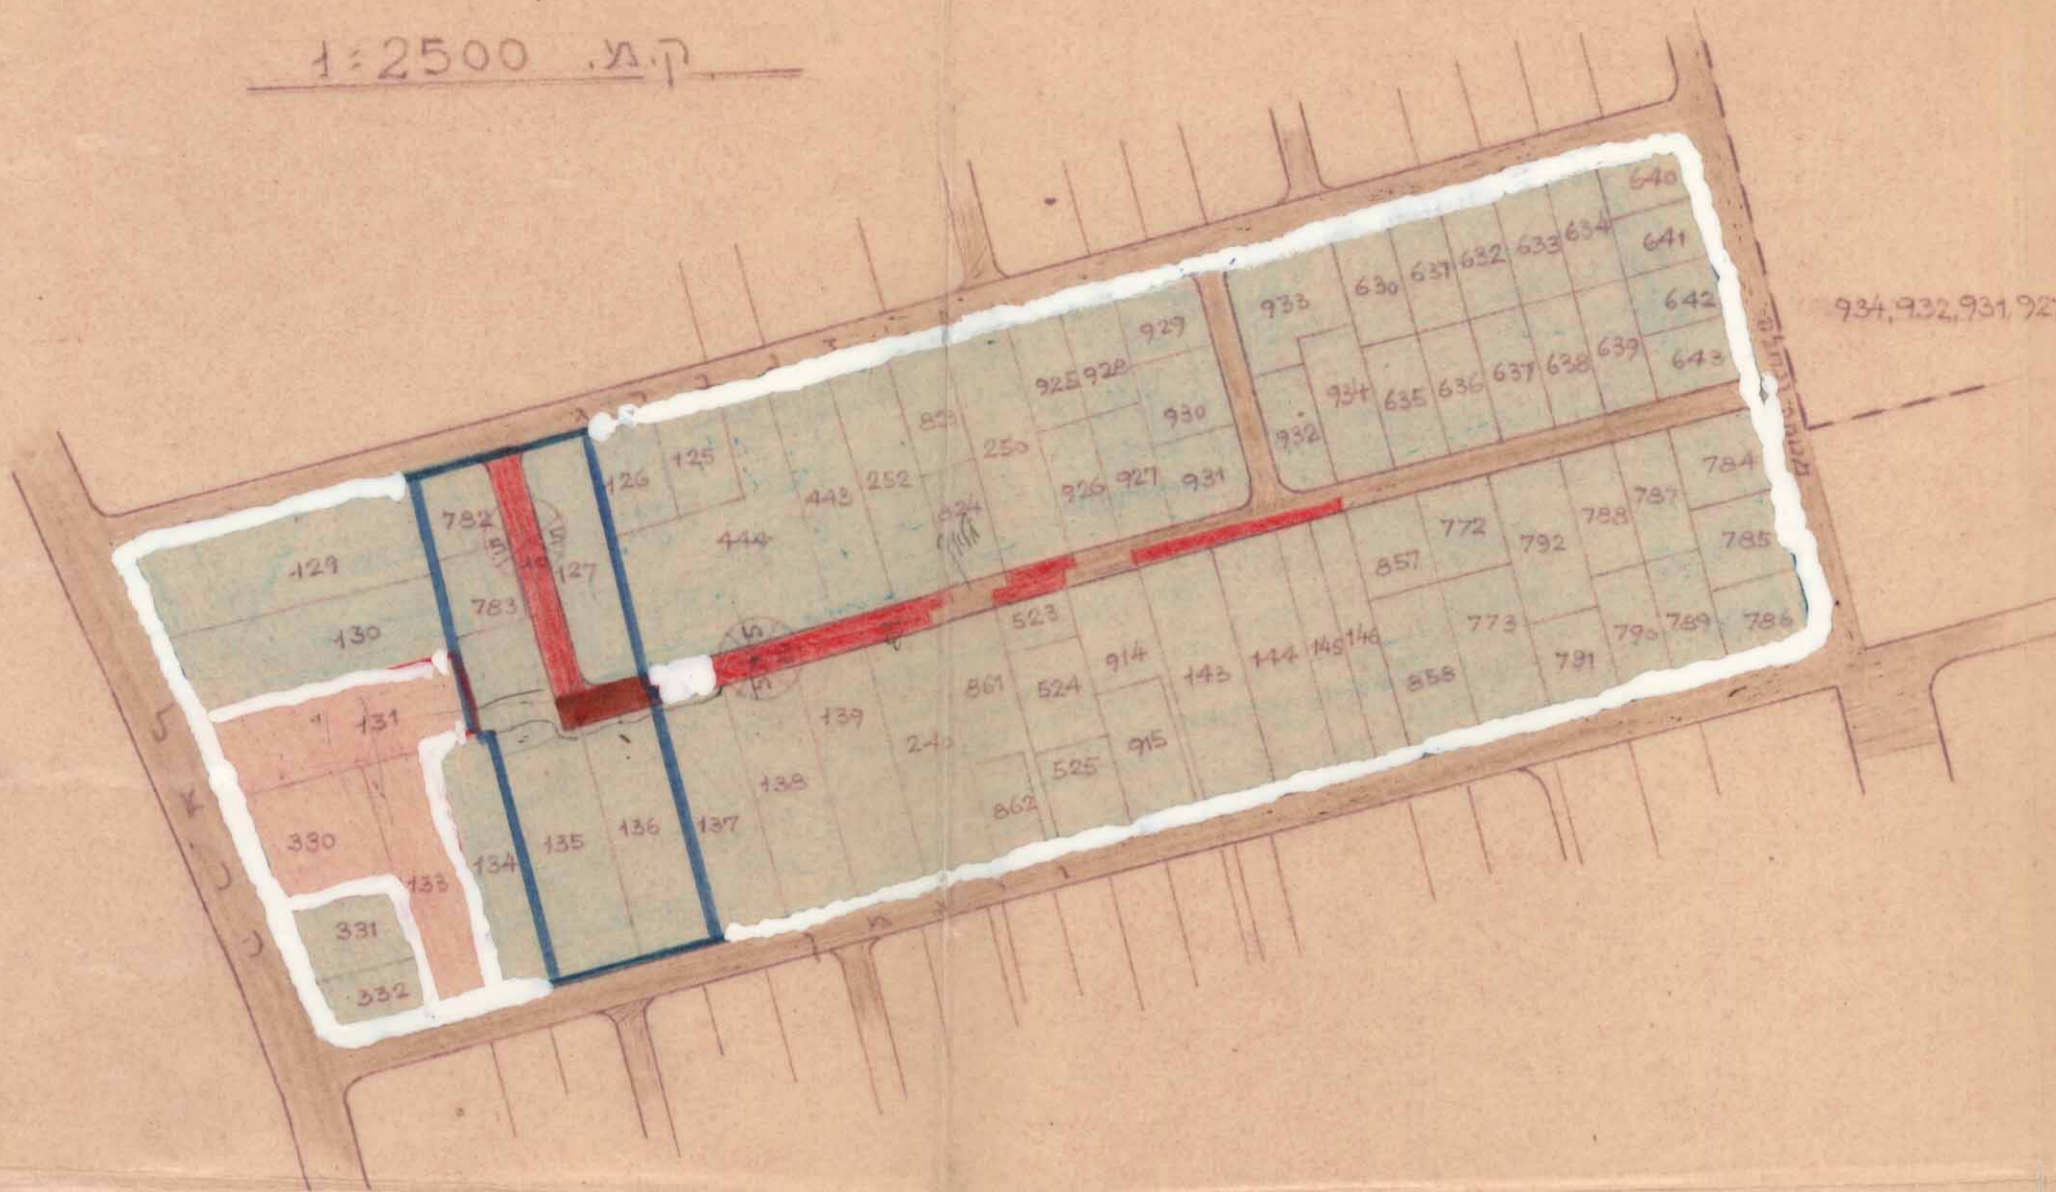

חותמות

פקודת בנין ערים, 1936
הועדה המקומית לבניה ולתכנון עיר רחובות
תכנית בנין עיר לחלקת קרקע/מפורטת מס' רח/78/1
ישיבה מס' 80 מיום 10.3.58 הוחלט
להעביר תכנית זו לוועדה המחוזית לבניה ולתכנון ערים,
מחוז המרכז בהמלצה להפקדה/להרשות מתן חוקת לה,
יושב ראש הועדה
המהנדס

באורים

- גבול תכנית החלוקה
- דרכים קיימות חדשות והרכבות
- מספר הדרך
- קו בנין נוחב הדרך
- שטחי מגורים ב' לבנין צבורי