

תכנית בנין ערים רחובות

תכנית בנין ערים מס': רח/70 - תקן מס': 4

העיר: רחובות

גוש: 3700


חלקה: 4

בעל הקרקע: קרן קימת לישראל

היוזם: משכנות בע"מ

המיתכנן: המחלקה המוכנית

תרשים הסביבה קנ"מ 1:5000

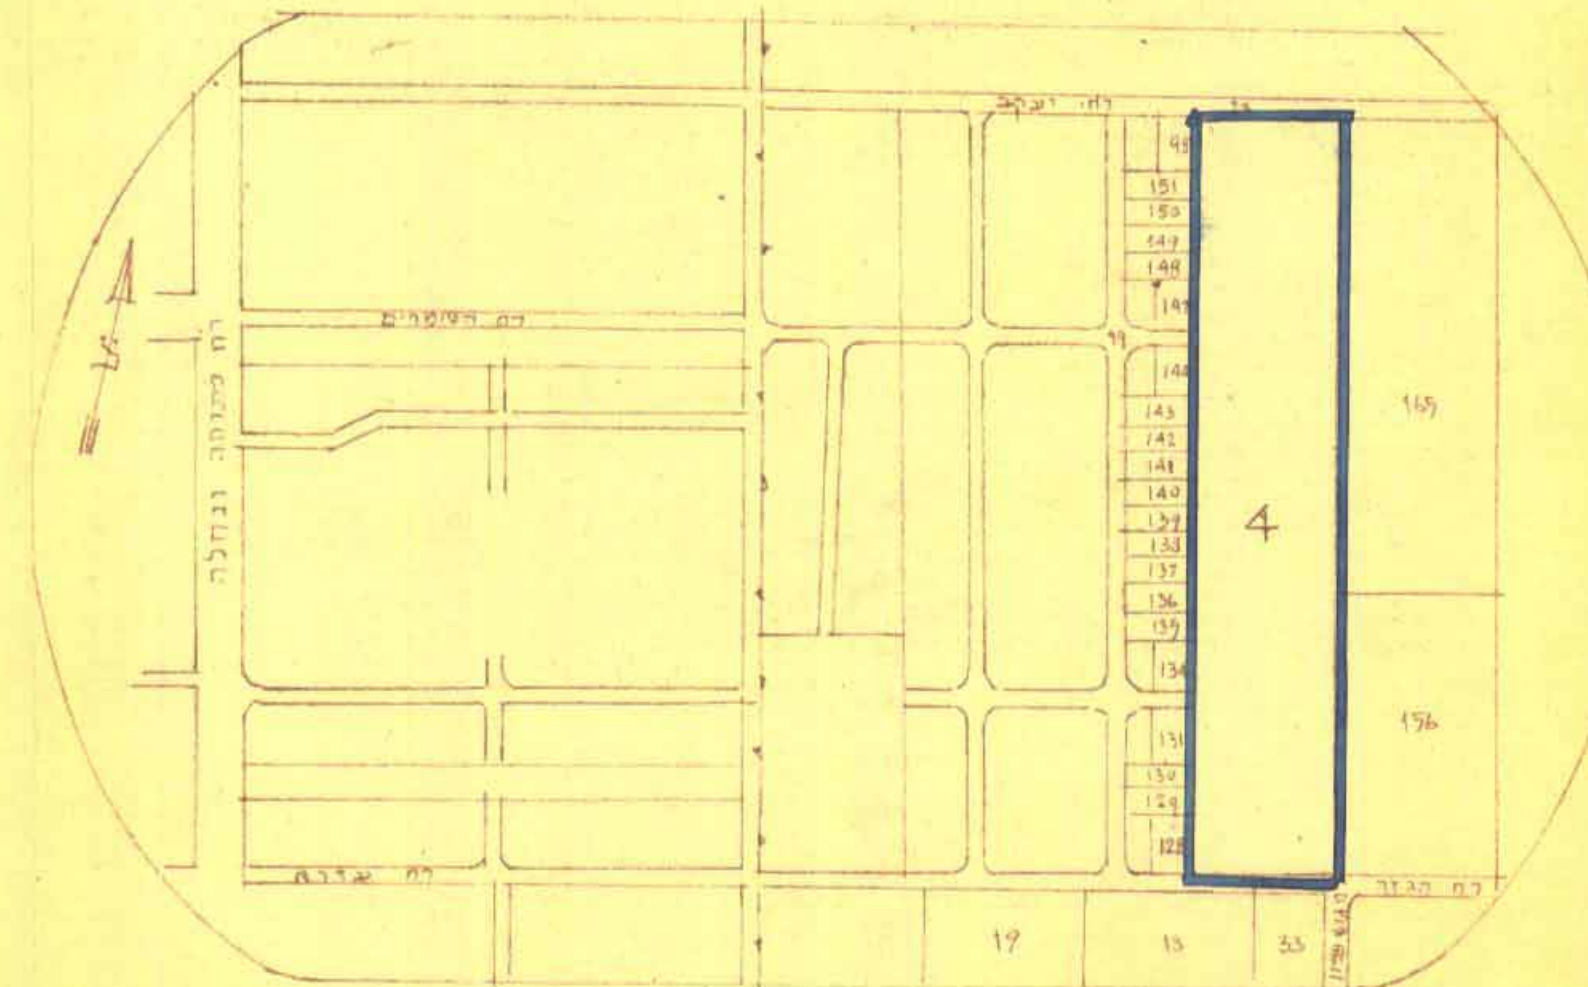

חתימות בעל הקרקע:
קרן קימת לישראל
KEREN KATAMETH LEISRAEL
23.8.1959
חתימות היוזם:
משכנות
חתימות המיתכנן:
חברה ליטור שבחנות דהיה נשים
המחלקה המוכנית

לוח המגדרים (קיים)

שטח (מ')	שטח (מ')	שטח (מ')	שטח (מ')
17.204	76.4-750	26-3(21-14)	11-8
10.128	7.24	30-25	17-11
4.862	530	48	37
7.451	60	34	30
49.729.00			

לוח המגדרים

שטח (מ')	שטח (מ')	שטח (מ')	שטח (מ')
12.239	76.4-750	26-3(21-14)	11-8
10.128	7.24	30-25	17-11
4.862	530	48	37
7.451	60	34	30
49.729.00			

באורים

- גבול תכנית החלוקה
- דרכים קיימות
- דרכים חדשות והרחבות
- מסעך הדרך
- קו בנין
- רוחב הדרך
- קו בנין
- שטח ציבורי פתוח
- מקור מוגדרים ב'
- חזית מסחרית

פקודת בנין ערים, 1936
הועדה המקומית לבניה ולתכנון עיר רחובות
תכנית בנין עיר לחלוקת קרקע/מפורטת מס' 11/1
בישיבה מס' 84 מיום 3.7.58
החלטת
הועדה המקומית זו לועדה המחוזית לבניה ולתכנון ערים,
מחוז המרכז/המלצה להפקדה/להרשות פתח חוקה דה,
יושב ראש הועדה
המחלקה

מסדר הפנים
פקודת בנין ערים, 1936
ועדה מחוזית לבניה ולתכנון ערים
מחוז המרכז
מס' 11/1
מיום 3.7.58
החלטת
הועדה המחוזית לבניה ולתכנון ערים,
מחוז המרכז/המלצה להפקדה/להרשות פתח חוקה דה,
יושב ראש הועדה
המחלקה

תרשים המגדרים
קנ"מ 1:4250

מצב קיים

מצב מוצע

