
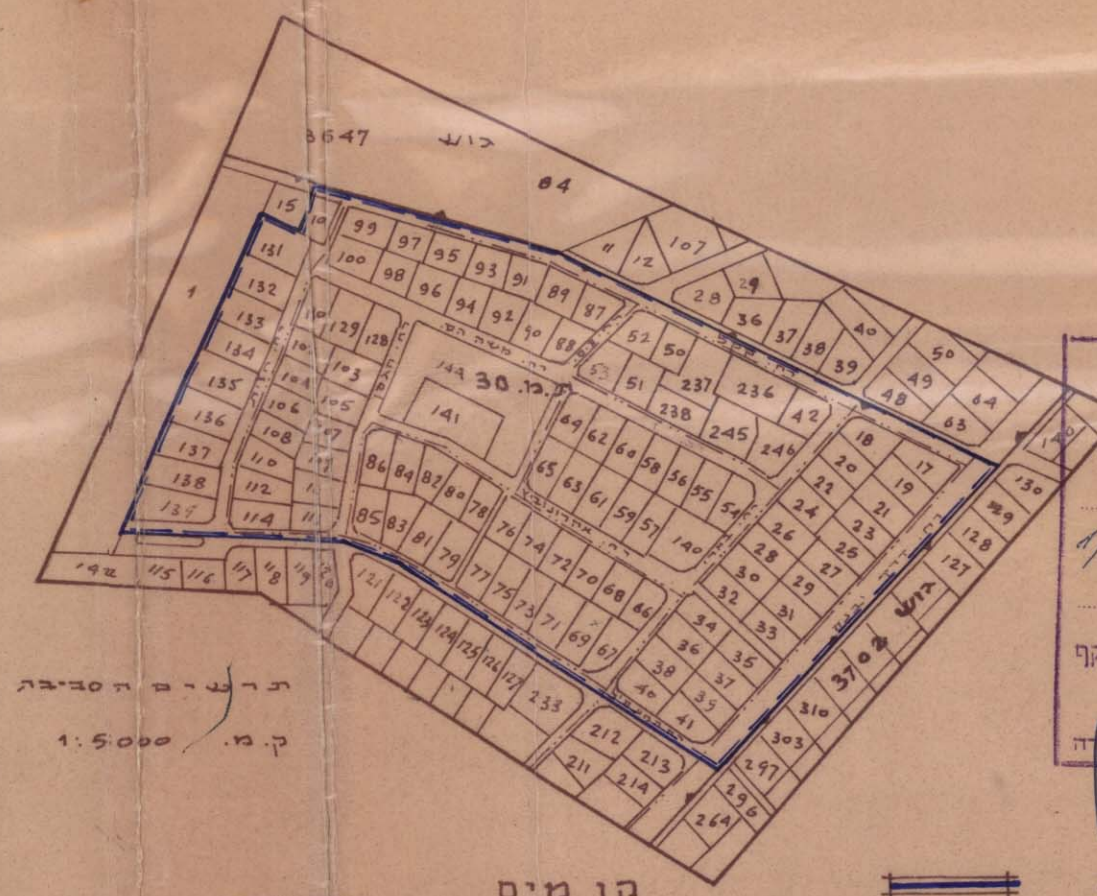


X3

המחוז : המרכז  
 שטח תכנון עיר : שטח תכנון עיר  
 התכנית ומספרה : תכנית מפורטת מס' רח/ 1/30 (תקן לתכנית מפורטת מס' רח/ 30)  
 הנסח : רחובות  
 העיר : רחובות  
 הגושים : 3648  
 היוזם : הועדה המקומית לבען ותכנון עיר רחובות  
 החלקות : 15, 17-42, 50-114, 131-139, 141, 144, 235-238  
 המתכנן : עיריית רחובות- המחלקה הטבעת  
 בעל הקרקע : שונים  
 השטח : 118.000 ד.  
 קנה המדה : 1:2500 1:5000

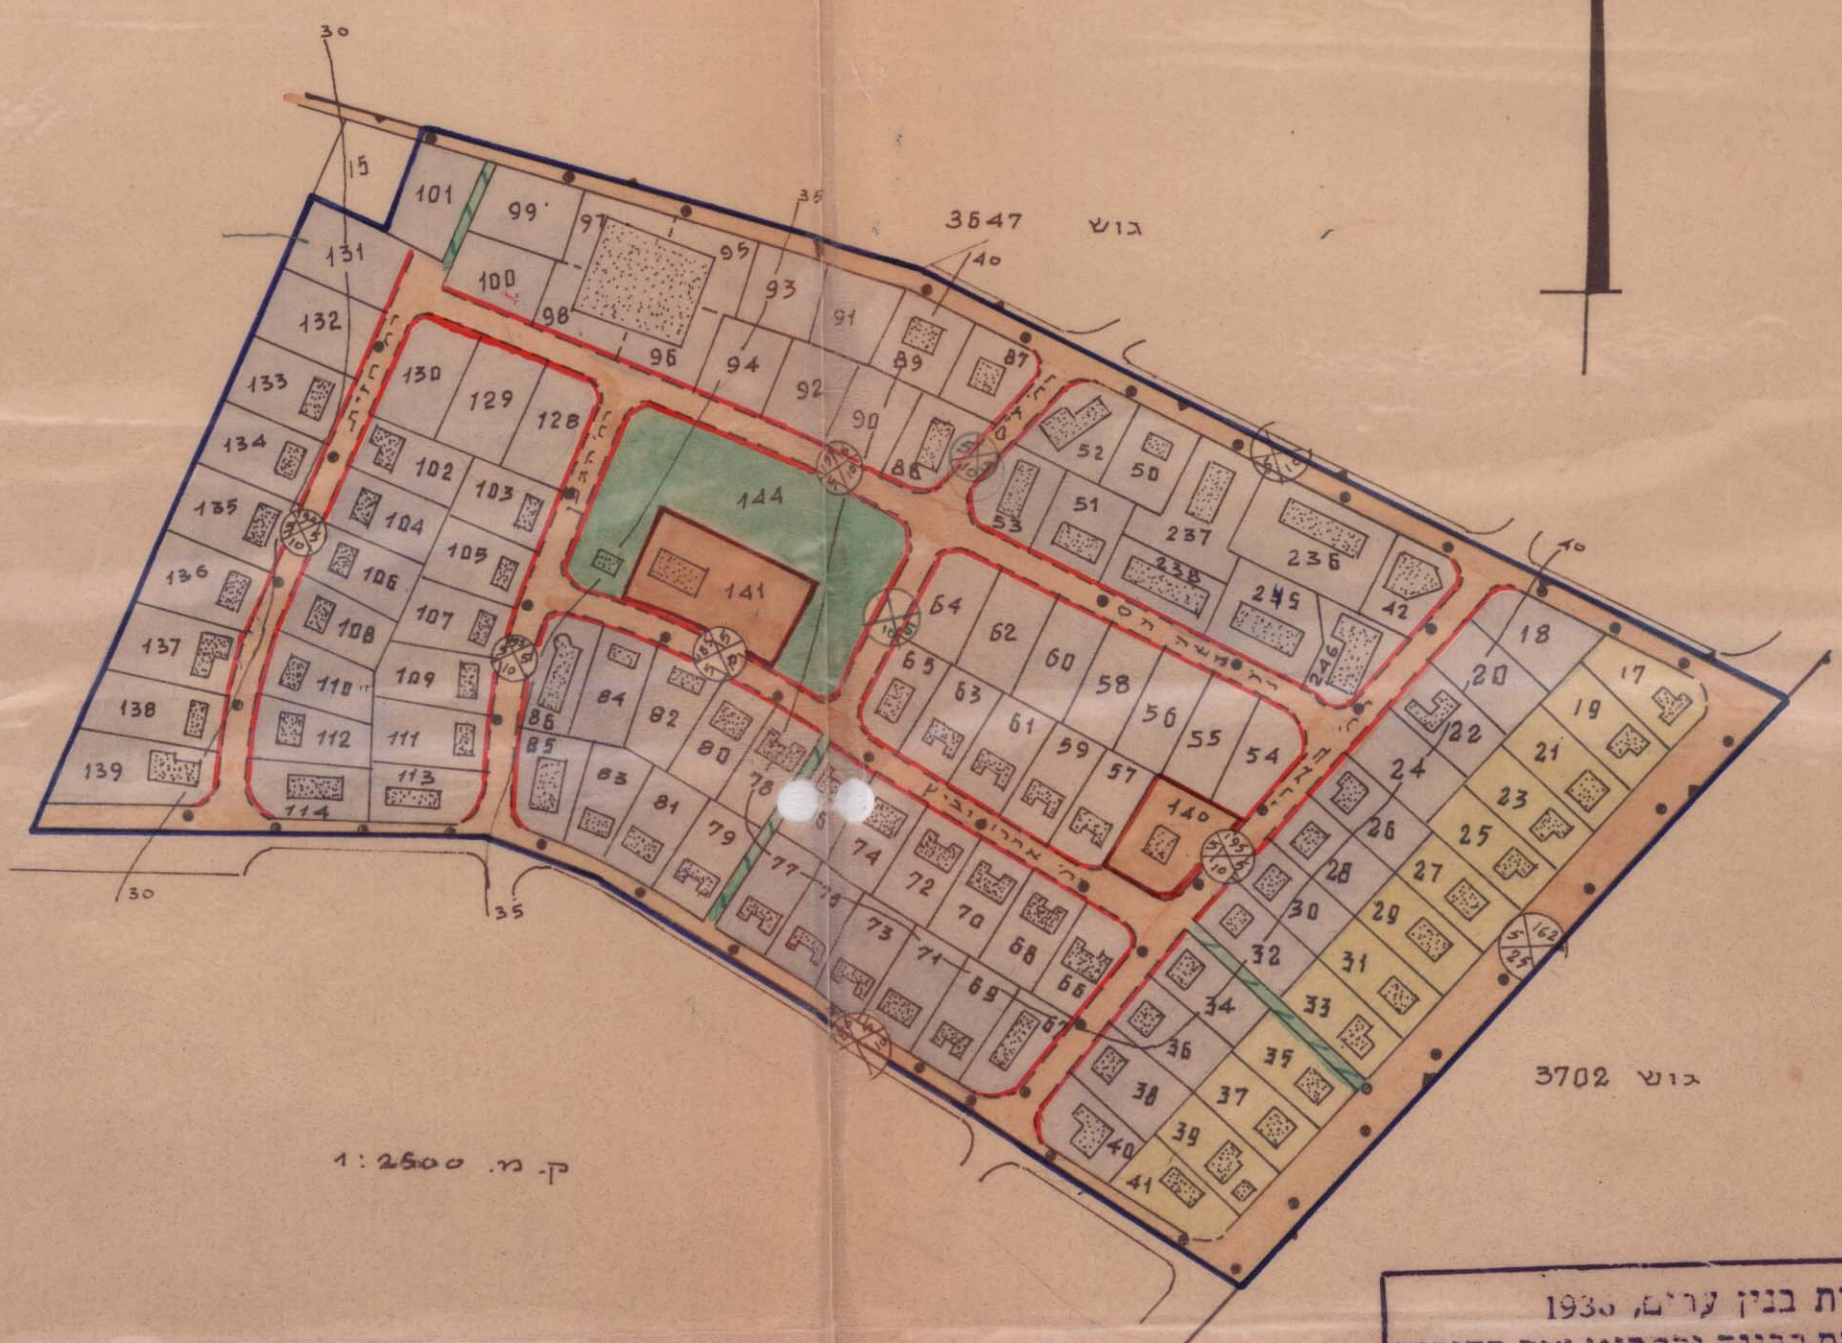

**משרד הפנים**  
 חוק התכנון והבניה תשכ"ה-1965  
 מחוז מרכז  
 מרחב תכנון מקומי רחובות  
 תכנית מס' רח/ 1/30  
 יזמה ופרטת בישיבתה ה- 16  
 יום 19.4.64 החליטה לתת תוקף  
 לפרטת זו לעיל.  
 יושב ראש הועדה א' גולדמן

**פקודת בנין ערים, 1935**  
**הועדה המקומית לבניה ולתכנון עיר רחובות**  
 תכנית בנין עיר לחלוקת קרקע/מפורטת מס' רח/ 1/30  
 בישיבה מס' 156 מיום 19.3.64 הוחלט  
 להעביר תכנית זו לוועדה המחוזית לבניה ולתכנון ערים,  
 מחוז המרכז להמלצה להפקדה/להרשות מתן תוקף לתכנית.  
 יושב ראש הועדה א' גולדמן  
 המהנדס א' גולדמן

- גבול שטח התכנית
- דרך קיימת
- דרך חדשה
- אזור מגורים "ב"
- אזור לבנים צבודיים
- אזור צבודי פתוח
- שביל

ק.מ. 1:2500

ק.מ. 1:5000

3-3-64