


2.8.81

מרחב תכנון מקומי רחובות  
תכנית כ.מ. 103 שינוי לתכנית כ.מ. 103

מחוז  
נבד  
שיר  
גוש  
חלקות  
שטח התכנית  
בעל הקרקע  
היצר  
החשבון  
ק.מ.


הוצעה המוסדות לתכנון ולבניה רחובות  
עיריית רחובות המחלקה לבניה

1250  
משרד הפנים  
חוק התכנון והבניה תשכ"ה-1965  
מחוז  
מרחב תכנון מקומי  
תכנית  
הוצעה המחוזית בישיבתה  
מיום  
לחכמה הנכבדה לעיל  
יושב ראש הוועדה

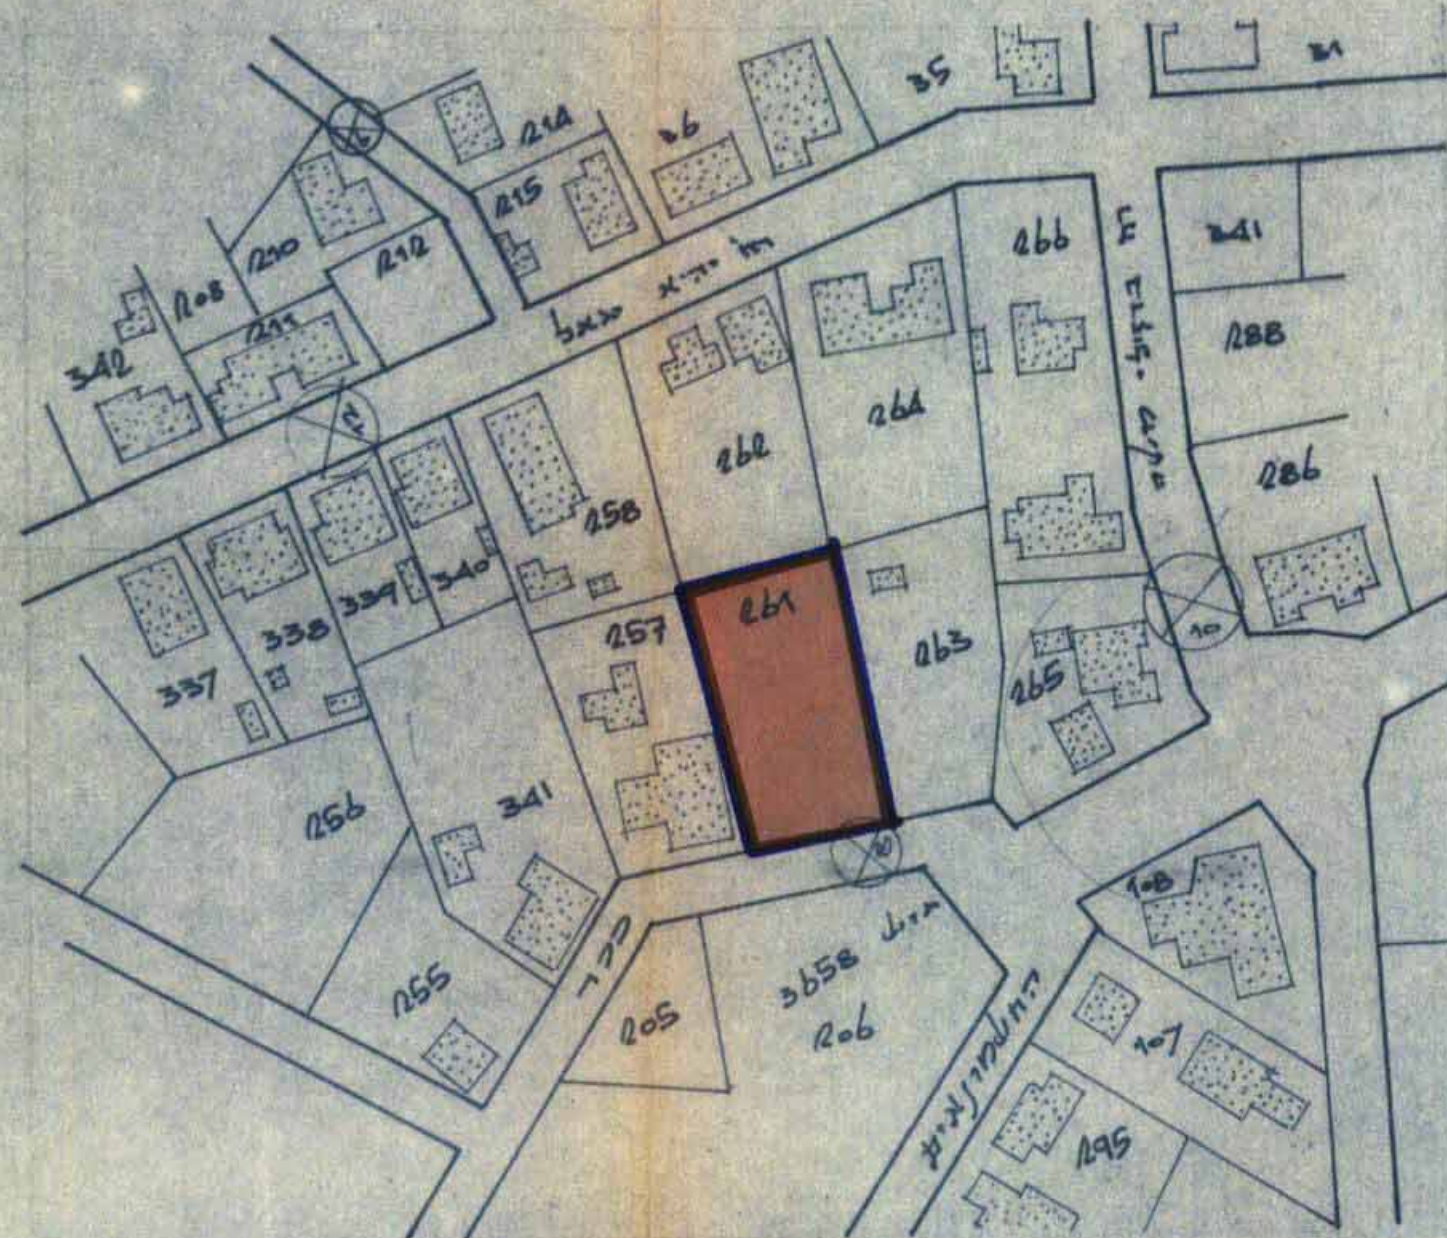

מחוז כ.מ. 103 1:1250

מקרא  
גבול התכנית  
דרך קיימת  
אזור מגורים "ב"  
אזור לבנים אגודים

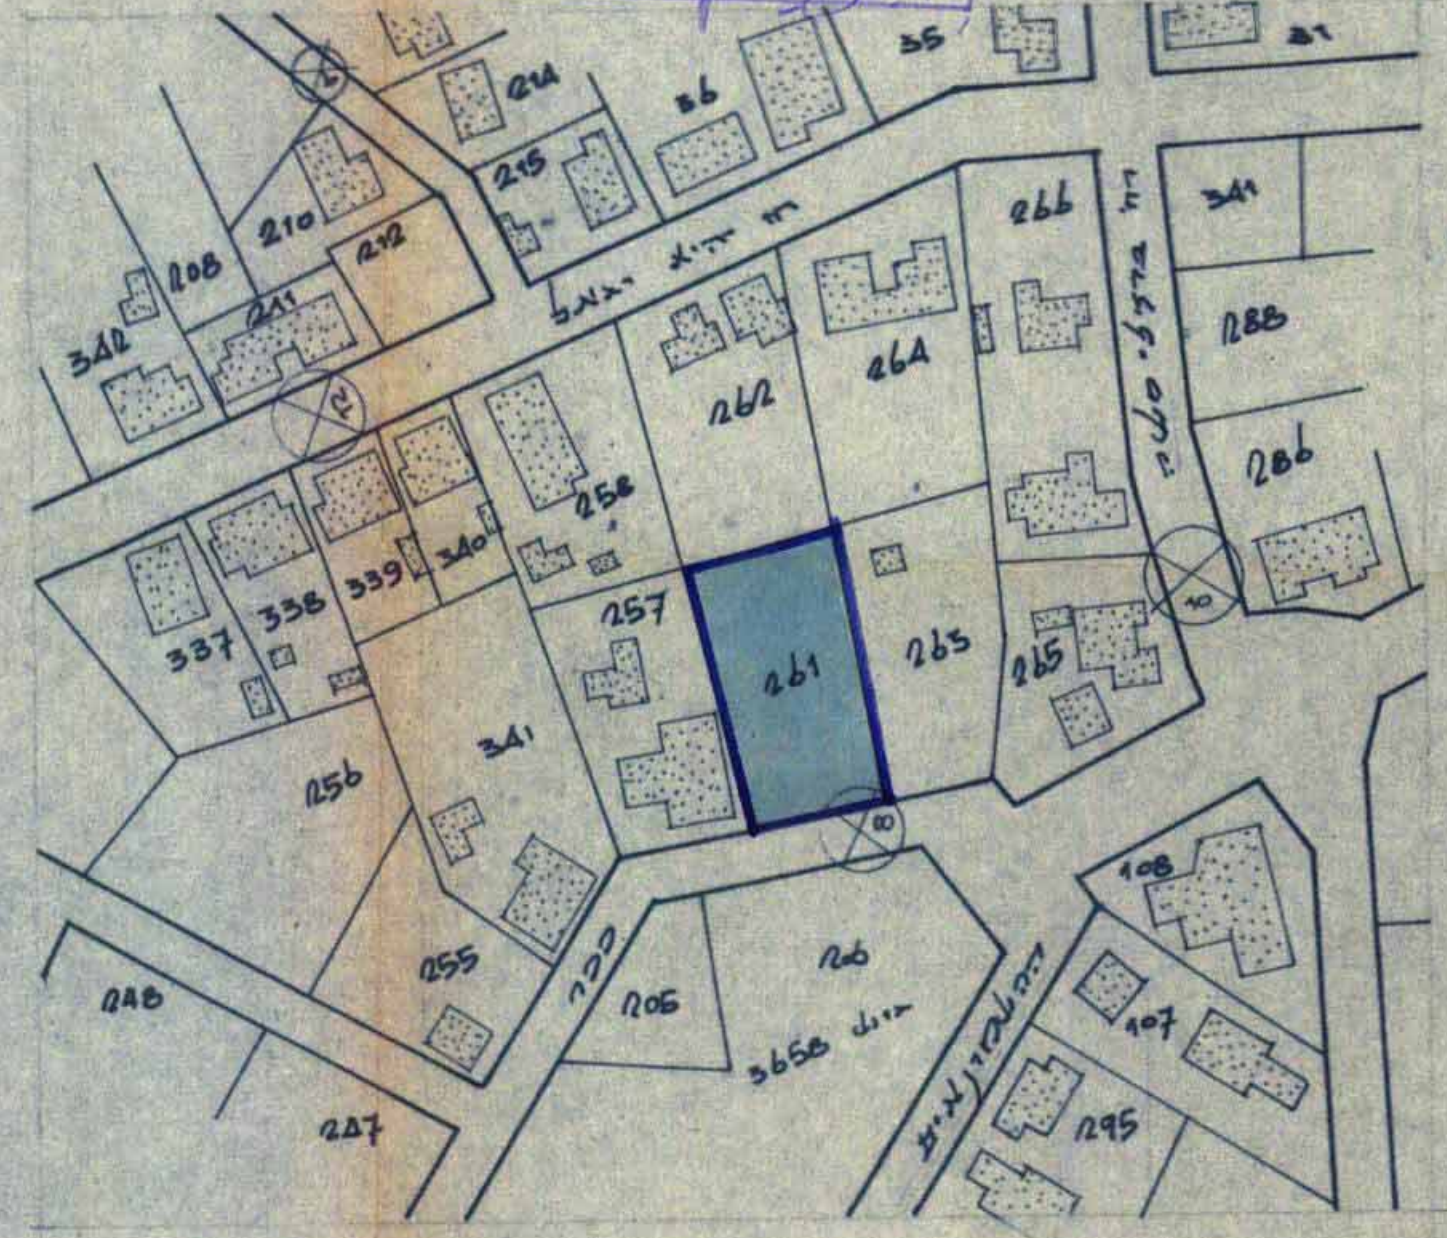

מחוז כ.מ. 103 1:1250

חוק התכנון והבניה תשכ"ה-1965  
הוצעה המוסדות לתכנון ולבניה  
רחובות  
הכנת תוכנית/משרד כ.מ. 103/103  
מישור כ.מ. 32 מיום 6.5.80  
לחכמה הנכבדה לעיל  
יושב ראש הוועדה  
ד"ר חסדון