

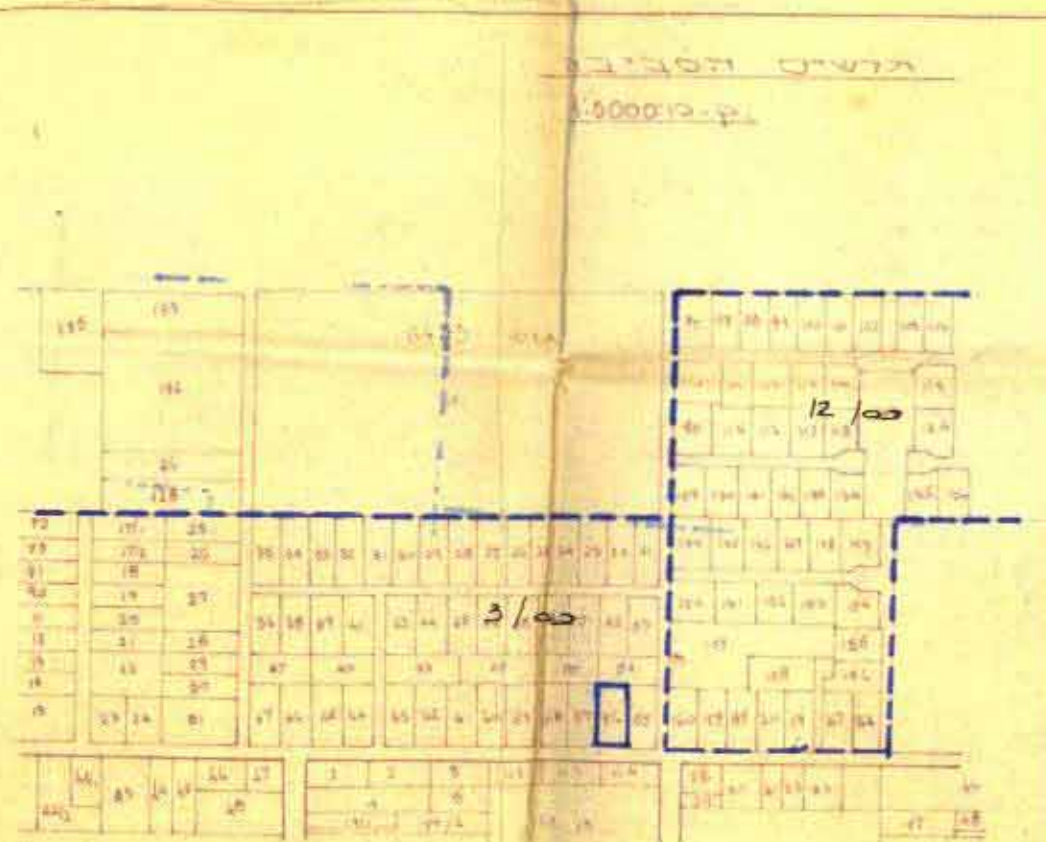


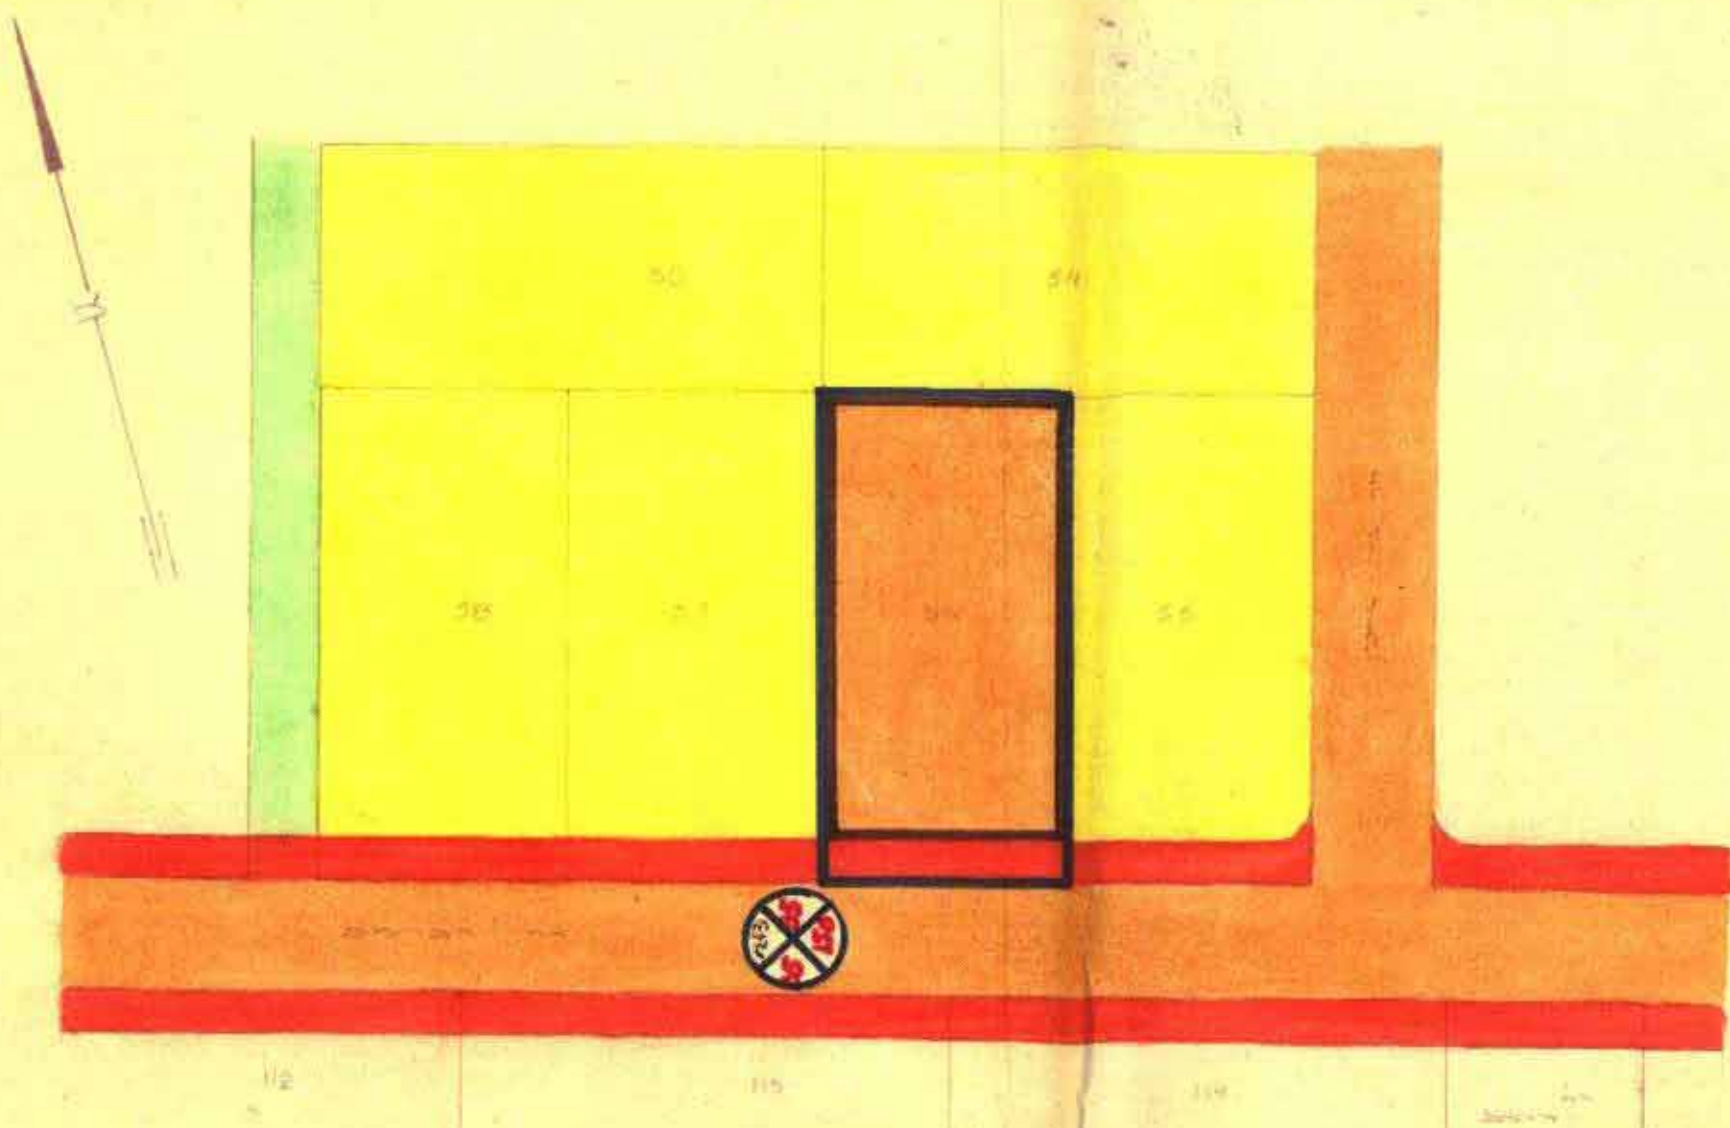

מחוז המרכז
מרחב תכנון כפר-סבא
שינוי תכנית חק' מס' 10/3/65
מס' 6433
1:625

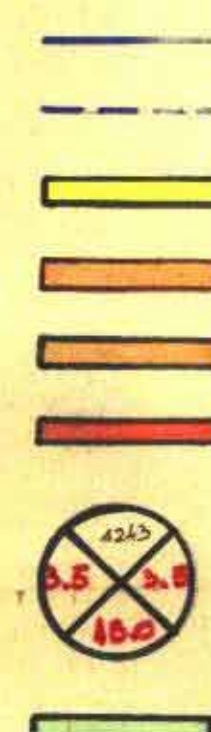

חוק התכנון והבניה תשכ"ה 1965
מרחב תכנון כפר-סבא
מס' 10/3/65
ועדת התכנון והבניה
מישיבתה מס' 33
החליטה להעביר את האזור
למחוז המרכז
ת"ר ועדת המשנה
לתכנון ולבניה כפר-סבא
מ"ד העדה

משרד הפנים
חוק התכנון והבניה תשכ"ה 1965
מחוז המרכז
מרחב תכנון כפר-סבא
מס' 10/3/65
ועדת התכנון והבניה
מישיבתה מס' 33
החליטה להעביר את האזור
למחוז המרכז
ת"ר ועדת המשנה
לתכנון ולבניה כפר-סבא
מ"ד העדה