


# תרשים מצב חדש 1:500

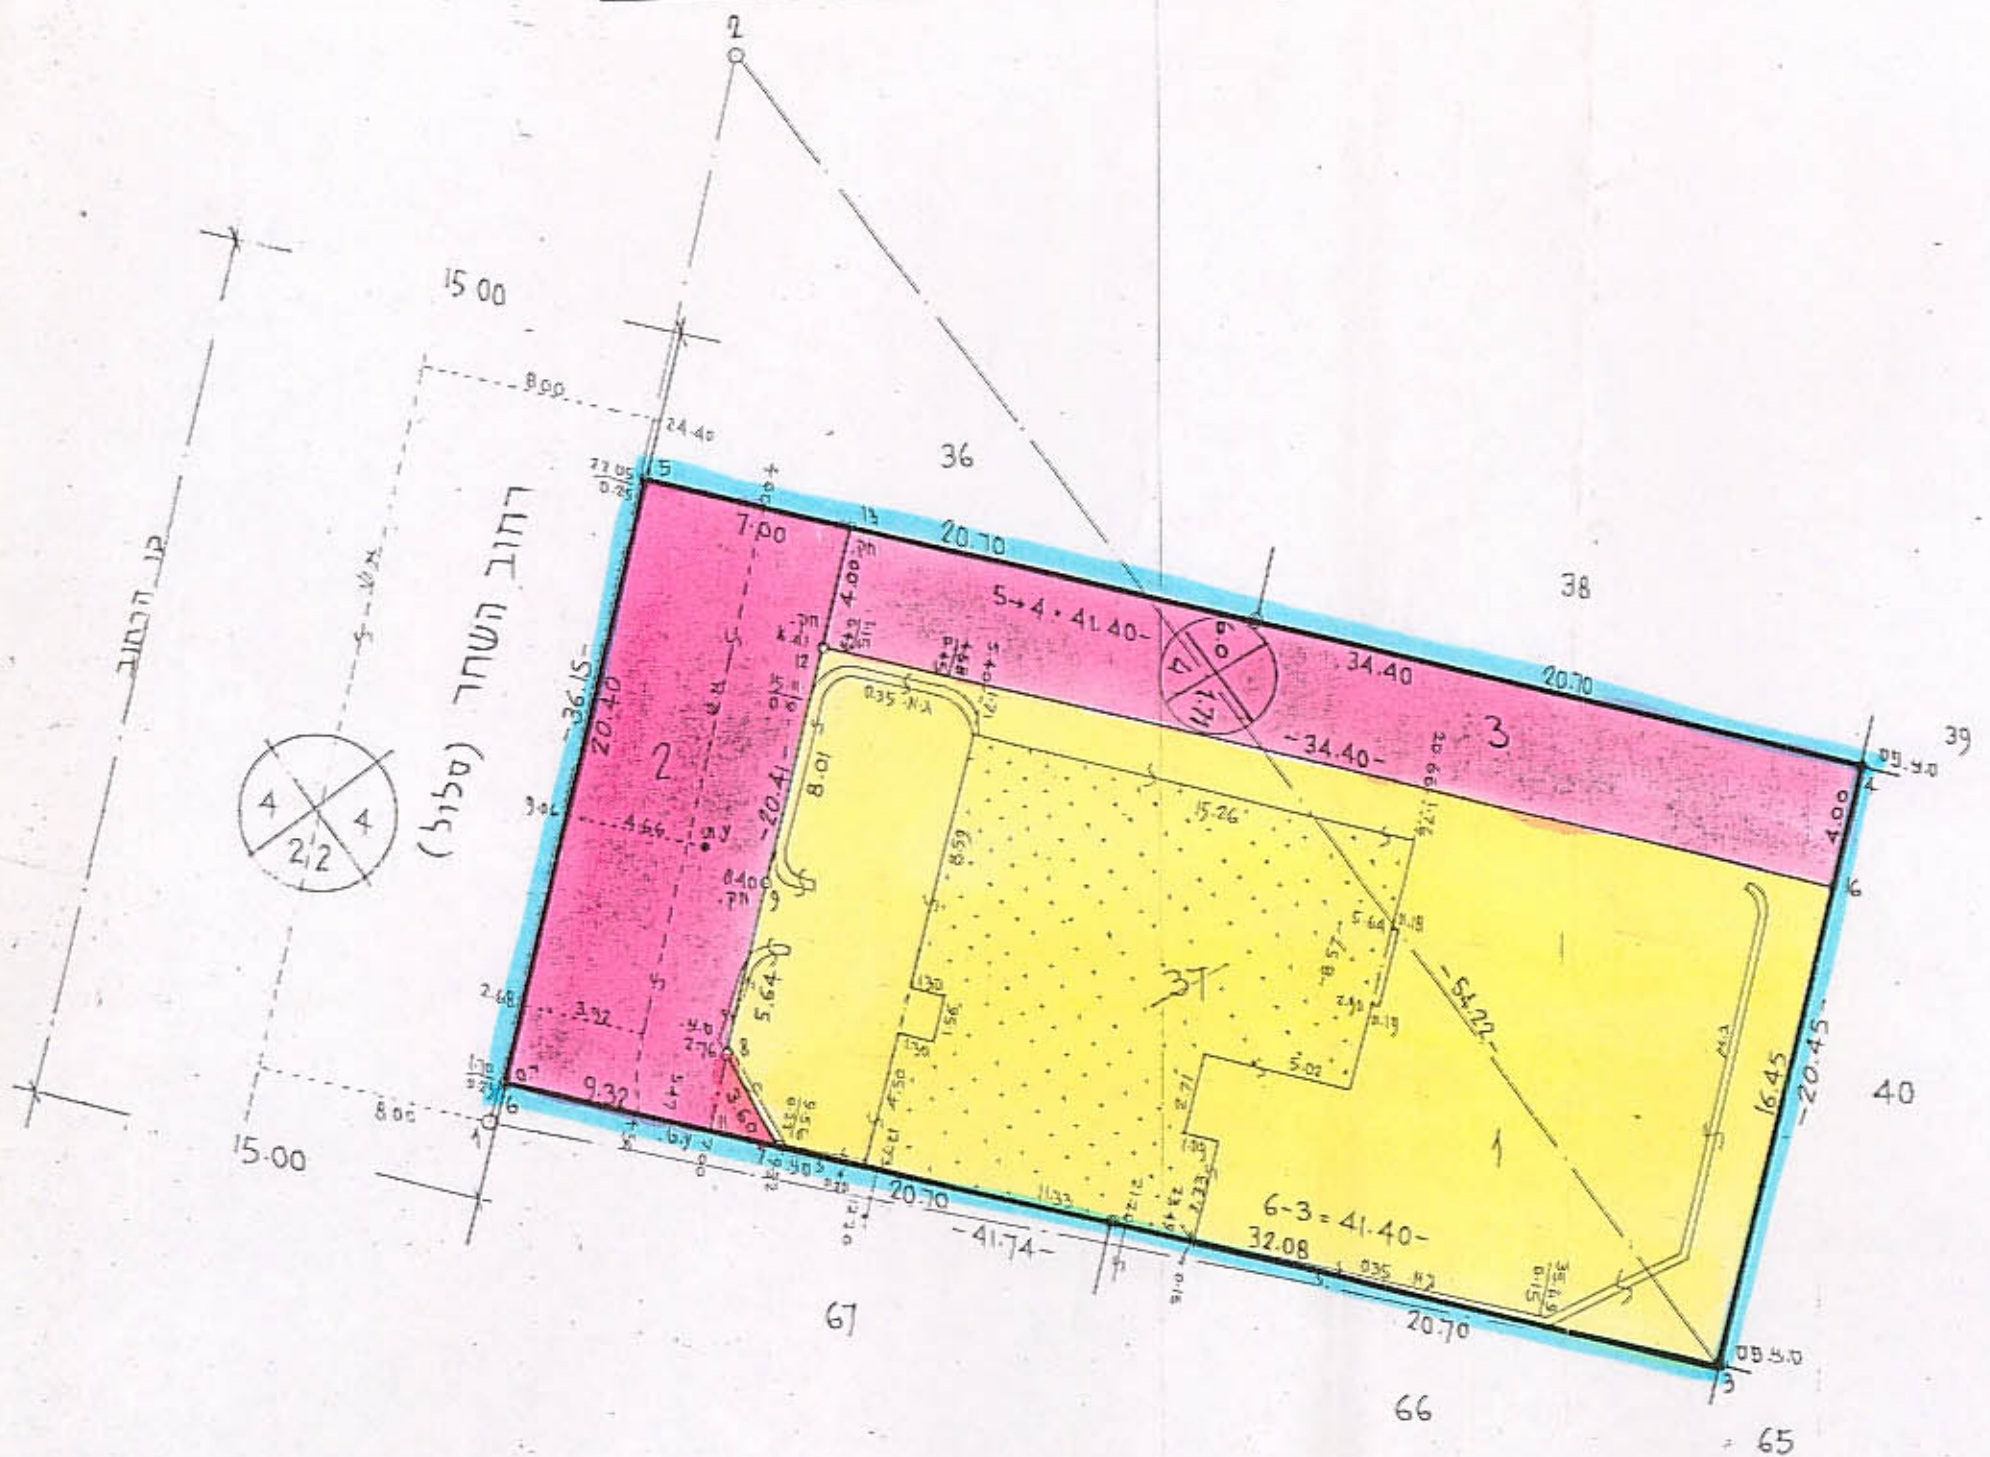


מצב חדש נמדד ביום 14.9.91  
כפר-סבא  
10.3.91  
היכון-ח-ענשן מודדים מוסמכים רח' רפמן 33 כפר-סבא טל 052-34016  
היכון מוסמך  
רשין מט' 245  
10.3.91

## לוח שטחים

| מס' חלקה | שטח חלקה רשום | מספר חלקה ארעי | ייצוג     | שטח במו" |
|----------|---------------|----------------|-----------|----------|
| 37       | 846 מ"        | 1              | מגורים ג' | 562      |
|          |               | 2              | דרך       | 146      |
|          |               | 3              | דרך       | 138      |
|          | 846 מ"        |                |           | 846      |

# תרשים מצב קיים 1:500

לפי תכנית כס/36 א'

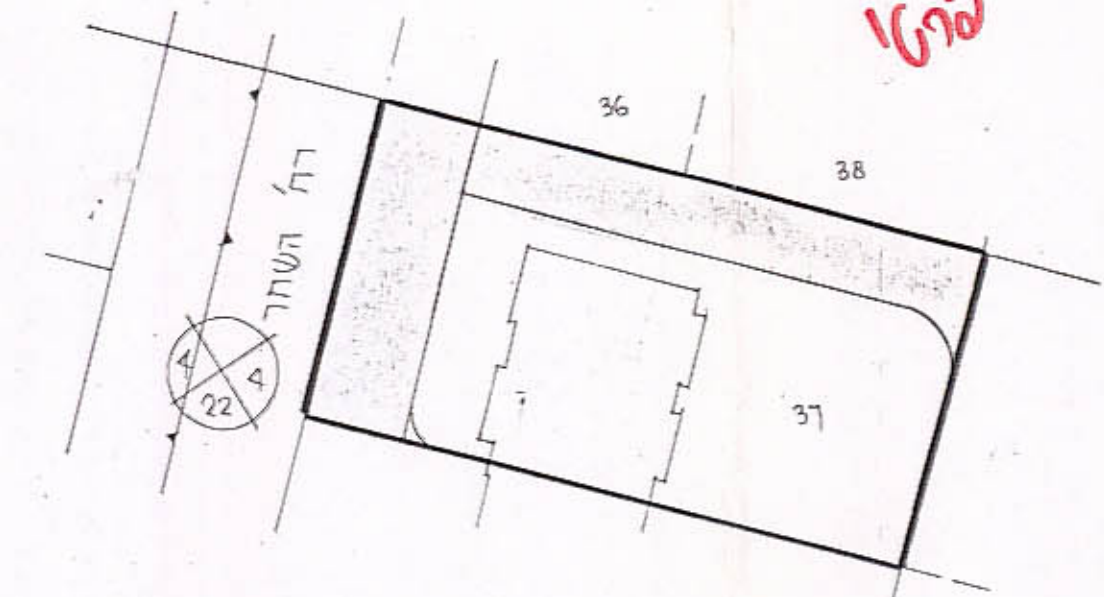

## תרשים הסביבה 1:250

מחוז: המרכז  
מרחב תכנון מקומי כפר-סבא  
תכנית מפורטת כס/36 א'  
שינוי לתכנית כס/36 א'

הנפה: פתח תקוה  
המקום: כפר-סבא רח' השחר  
גוש: 6433  
חלקה: 37  
שטח התכנית: 846 מ"  
היוזם: הועדה המקומית לתכנון ולבניה כפר-סבא  
המתכנן: הועדה המקומית לתכנון ולבניה כפר-סבא  
בעל הקרקע: פרטיים

מקרא:  
גבול התכנית  
דרך  
מגורים ג'  
מס' דרך  
קו בנין  
רוחב הדרך

משרד התכנון והבניה  
חוק התכנון והבניה תשכ"ח-1965  
אישור תכנית מס' 1136/3  
התכנית מאושרת מכח  
הענין מס' 1136/3  
יו"ר הוועדה המקומית

מחוז המרכז  
מרחב תכנון מקומי כפר-סבא  
הועדה המקומית לתכנון ולבניה  
כפר-סבא  
התכנית מאושרת מכח  
הענין מס' 1136/3  
יו"ר הוועדה המקומית

נכדח וניתן להפיק / נאשר  
המחלקה / משנה מנהל  
מנהל המחלקה  
מנהל המחלקה