






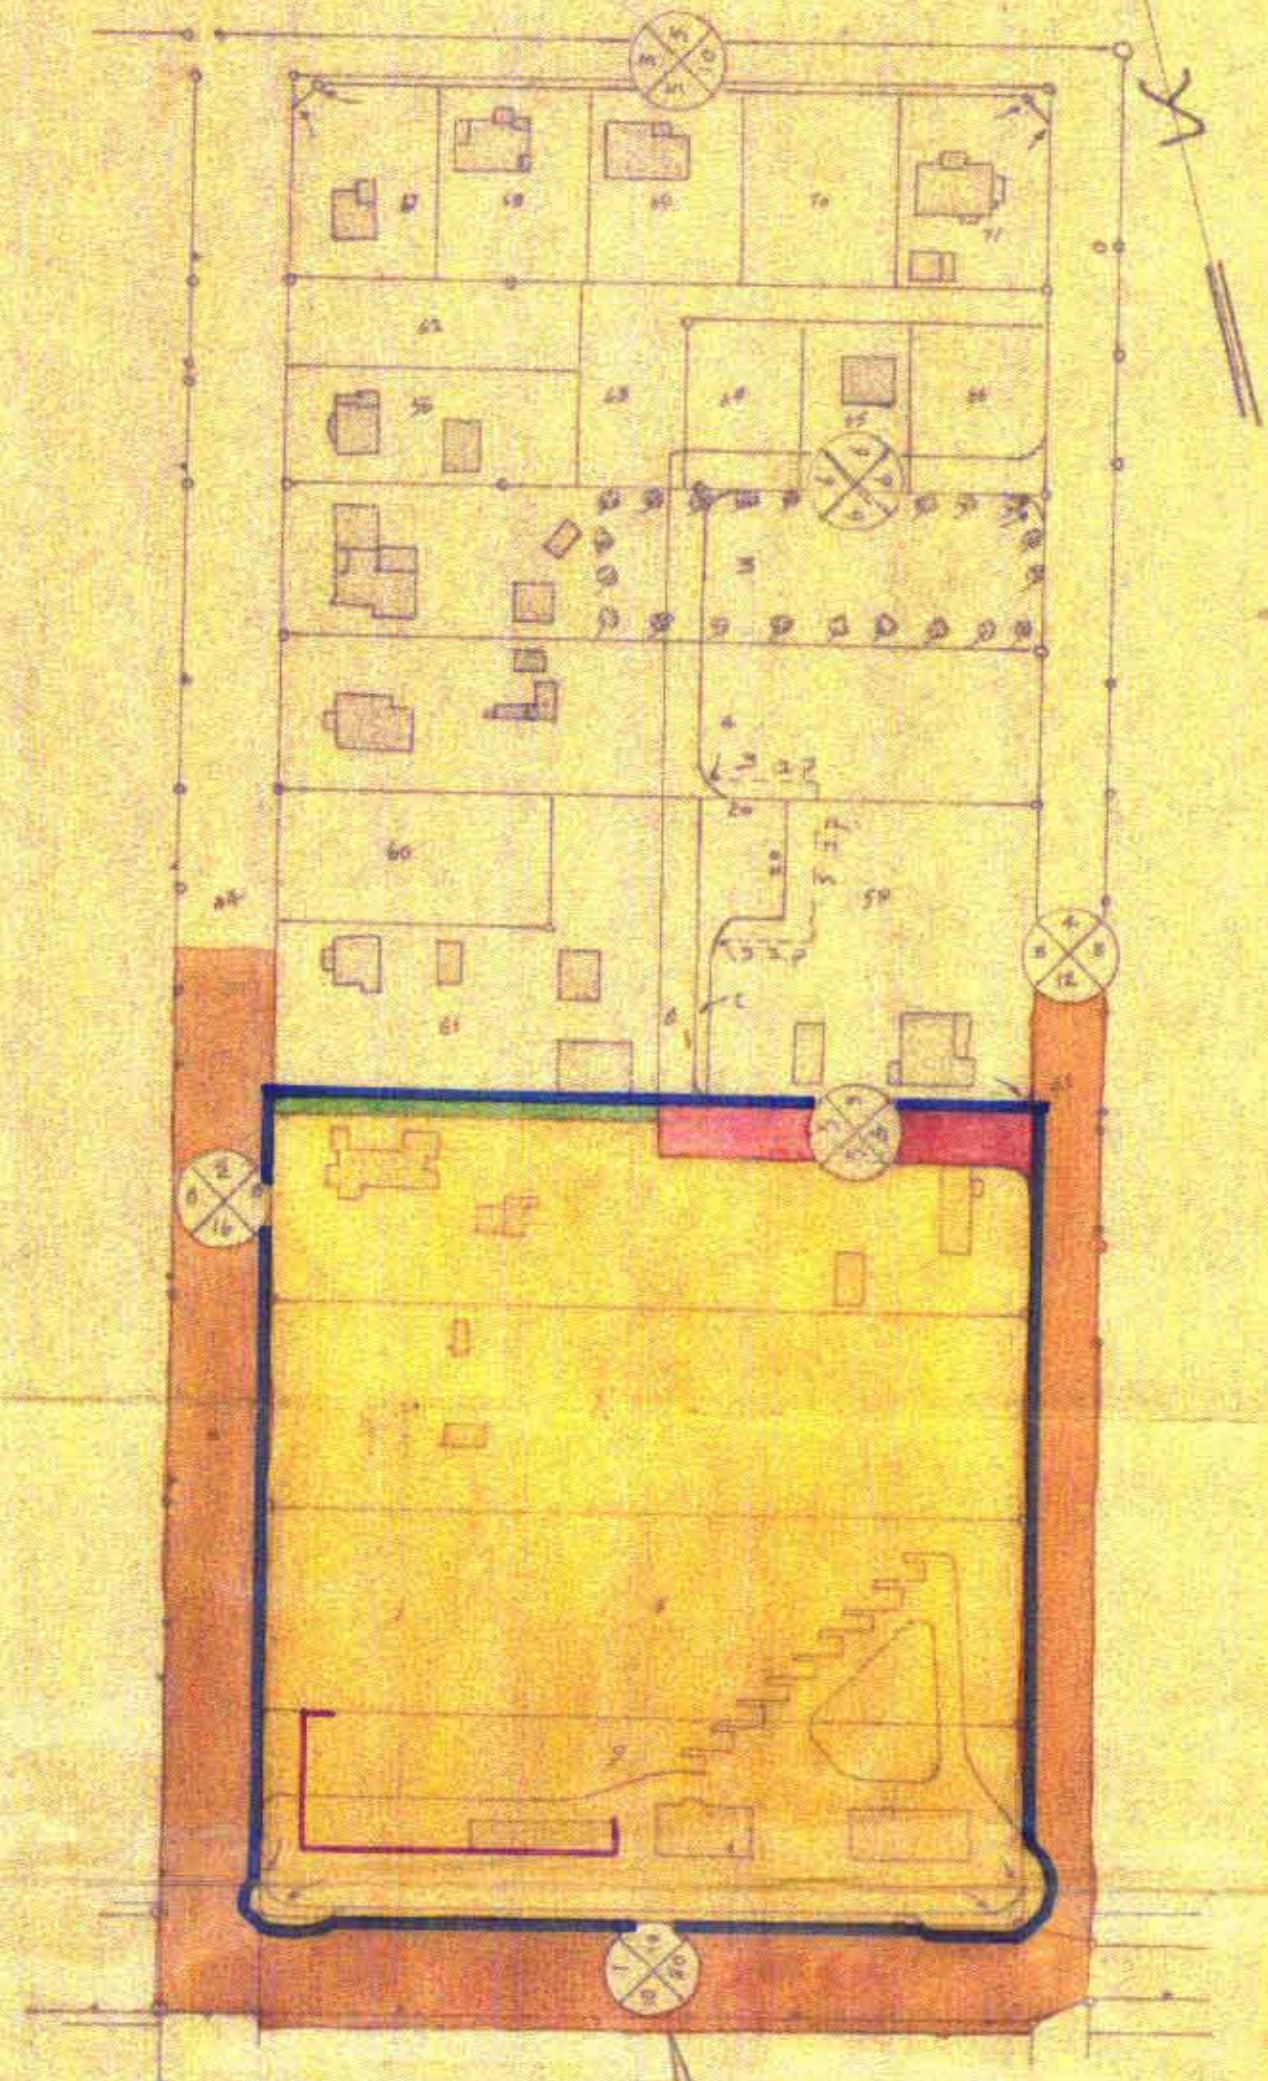


מחוז המרכז  
 מרחב תכנון מקומי כפר סבא  
 שנוי תכנית מכורטת מס' כס/95/2

גוש : 6436 חלקות 6-9

ק.מ. 1:1250


- באורים**
-  גבול התכנית
  -  גבול תכניות מאושרות
  -  דרך קיימת
  -  דרך חדשה והרחבת דרך קיימת
  -  מספר הדרך  
 קו בנין  
 רחב הדרך
  -  קצה הדרך
  -  קו בנין
  -  אזור מיוחד
  -  חזית חניית
  -  שטח צבורי פתוח



**חותמות:**

חוק התכנון והבניה תשכ"ה 1965  
 מרחב תכנון מקומי כפר סבא  
 תכנית מס' 485/60  
 יועץ תכנון: [Signature]  
 יו"ר ועדה המיטרה: [Signature]  
 מוכרר התעודה: [Signature]

בג"ד הפנים  
 חוק התכנון והבניה תשכ"ה-1965  
 מס' 1020-700  
 תאריך: 2/95/60  
 מס' 14  
 תחליטת לרתת תוקף: 10.5.67  
 יושב ראש הוועדה: [Signature]

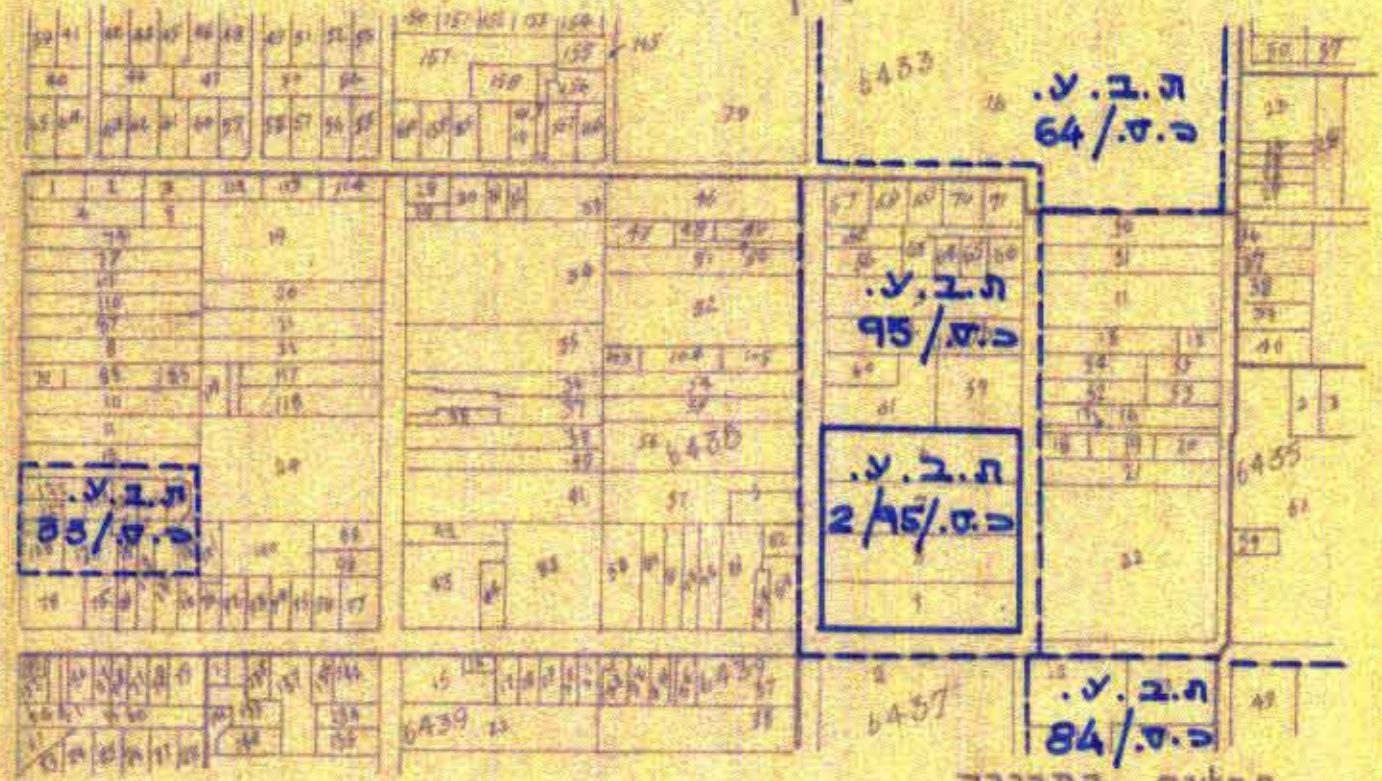

תרשים הסביבה  
 ק.מ. 1:5000