

מחוז המרכז

הגפה: פתח-תקוה

מרחב תכנון מקומי כפר-סבא

תקן תכנית מפורטת מס' כס/3

גוש 6440 חלקות 12-155, 27-155

קט"מ 1550

באורים:

גבול התכנית

גבול תכנית מאושרות

דרך קיימת

דרך חדשה והרחבת דרך קיימת

מספר וזדדן

קו בנין





רחב הדוך

אזור מגורים א'

אזור מסחרי ומגורים

בנין צבאי


שטח צבאי פזורה

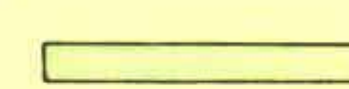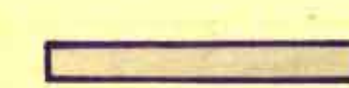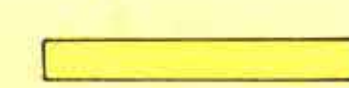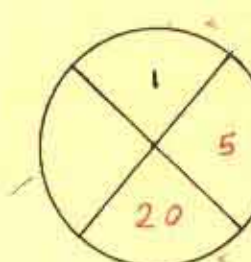

6428 ש 1 ג

6440 ש 1 ג


6428 ש 1 ג

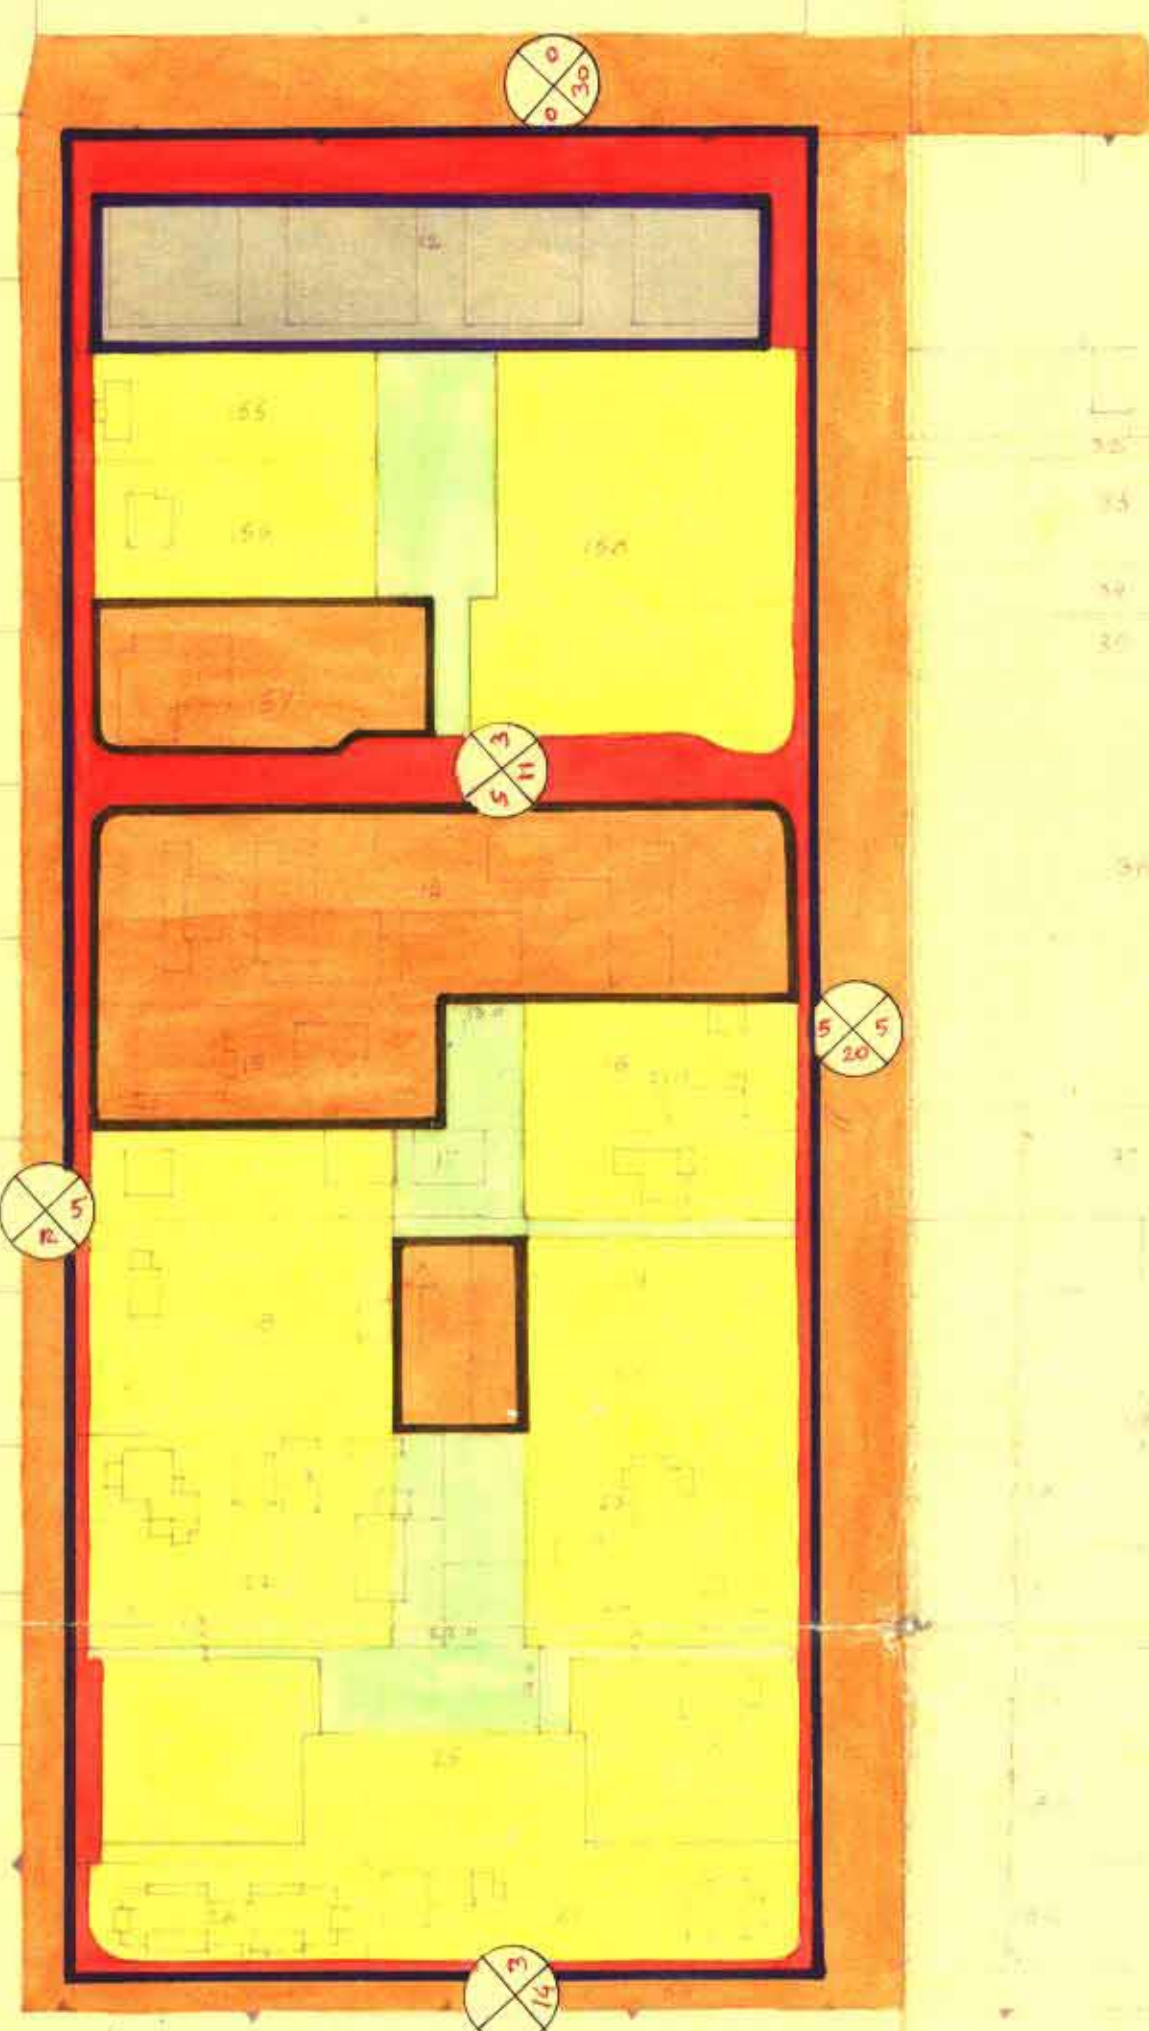

חוקים:

זק הוכנו והגיה תשכ"ה 1965
פרח תכנון מקומי כפר-סבא
תכנית מס' 15/3
ועדת הסט"ר לתכנון ולגיה
ישיבת מס' 17
החליטה להסיר
יור ועדת המשנה
מזכיר ועדה
תכנון ותכנית כפר-סבא

מס' 1
התכנון והגיה תשכ"ה 1965
פרח תכנון מקומי כפר-סבא
תכנית מס' 15/3
ועדת הסט"ר לתכנון ולגיה
ישיבת מס' 17
החליטה להסיר
יור ועדת המשנה
מזכיר ועדה
תכנון ותכנית כפר-סבא

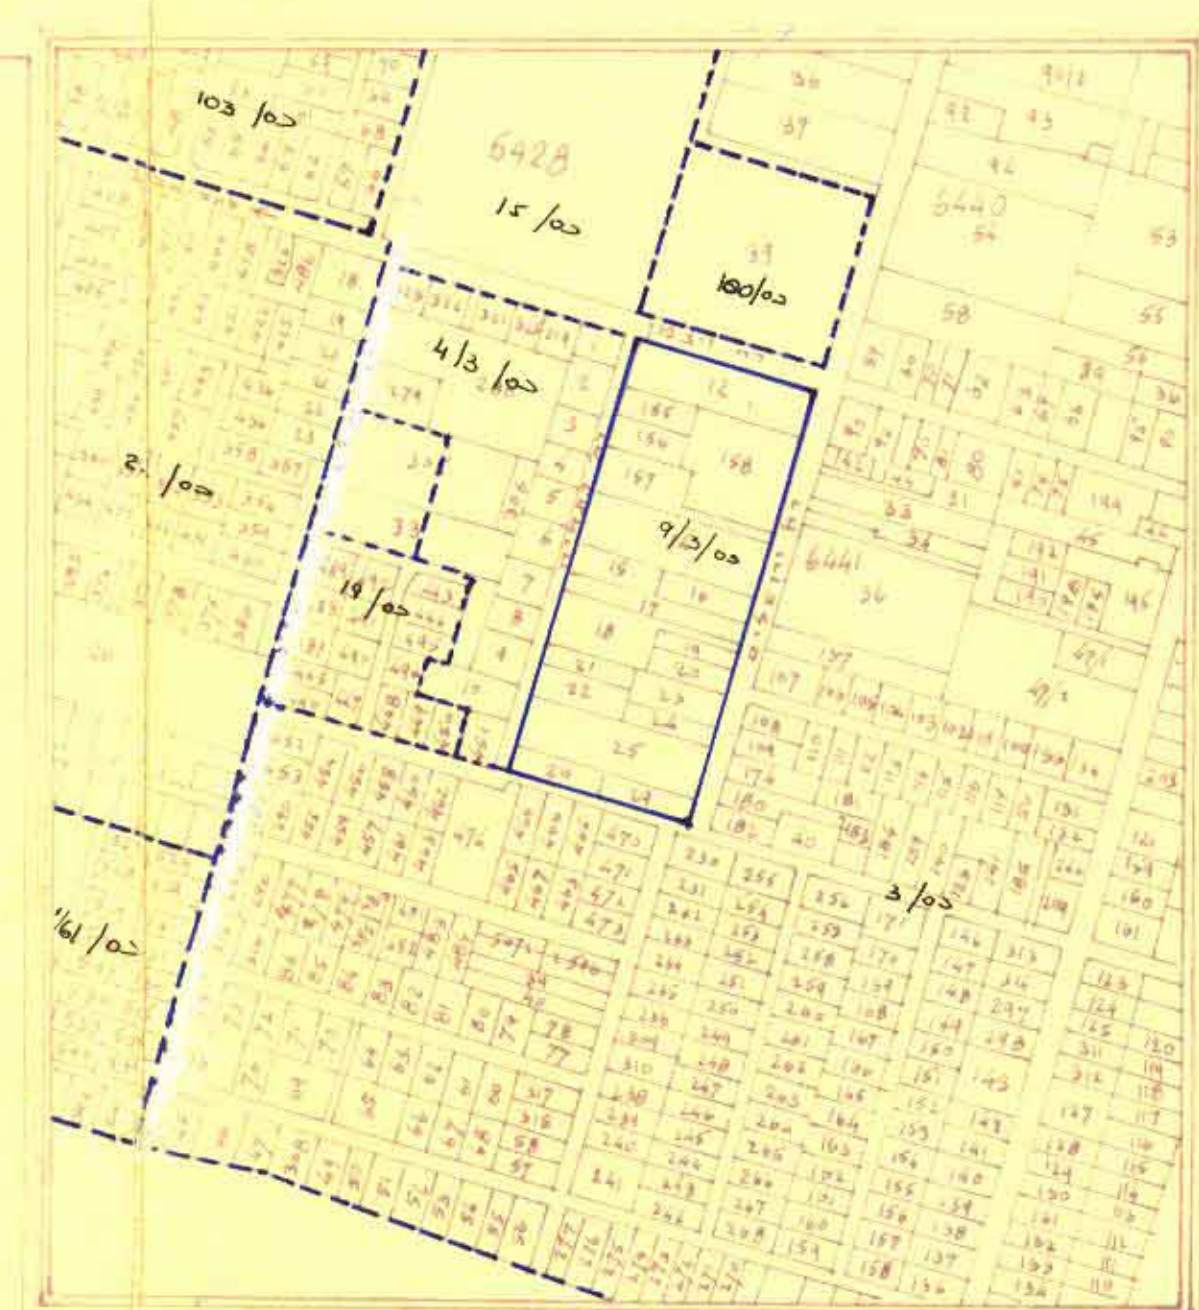

תרשים הסביבה קצ 5000