


טווח תכנון עיר כפר-סבא
 ונסרית של תכנית בנין עיר מפרטת מס 85-גית קברות
 1250 חלקה 4

באורים

-  גבול התכנית
-  דרך קרקע
-  דרך חדשה
-  מספר היקף
-  עי גיבן
-  קבר הקדש
-  בית קברות
-  שטח קברות חדש

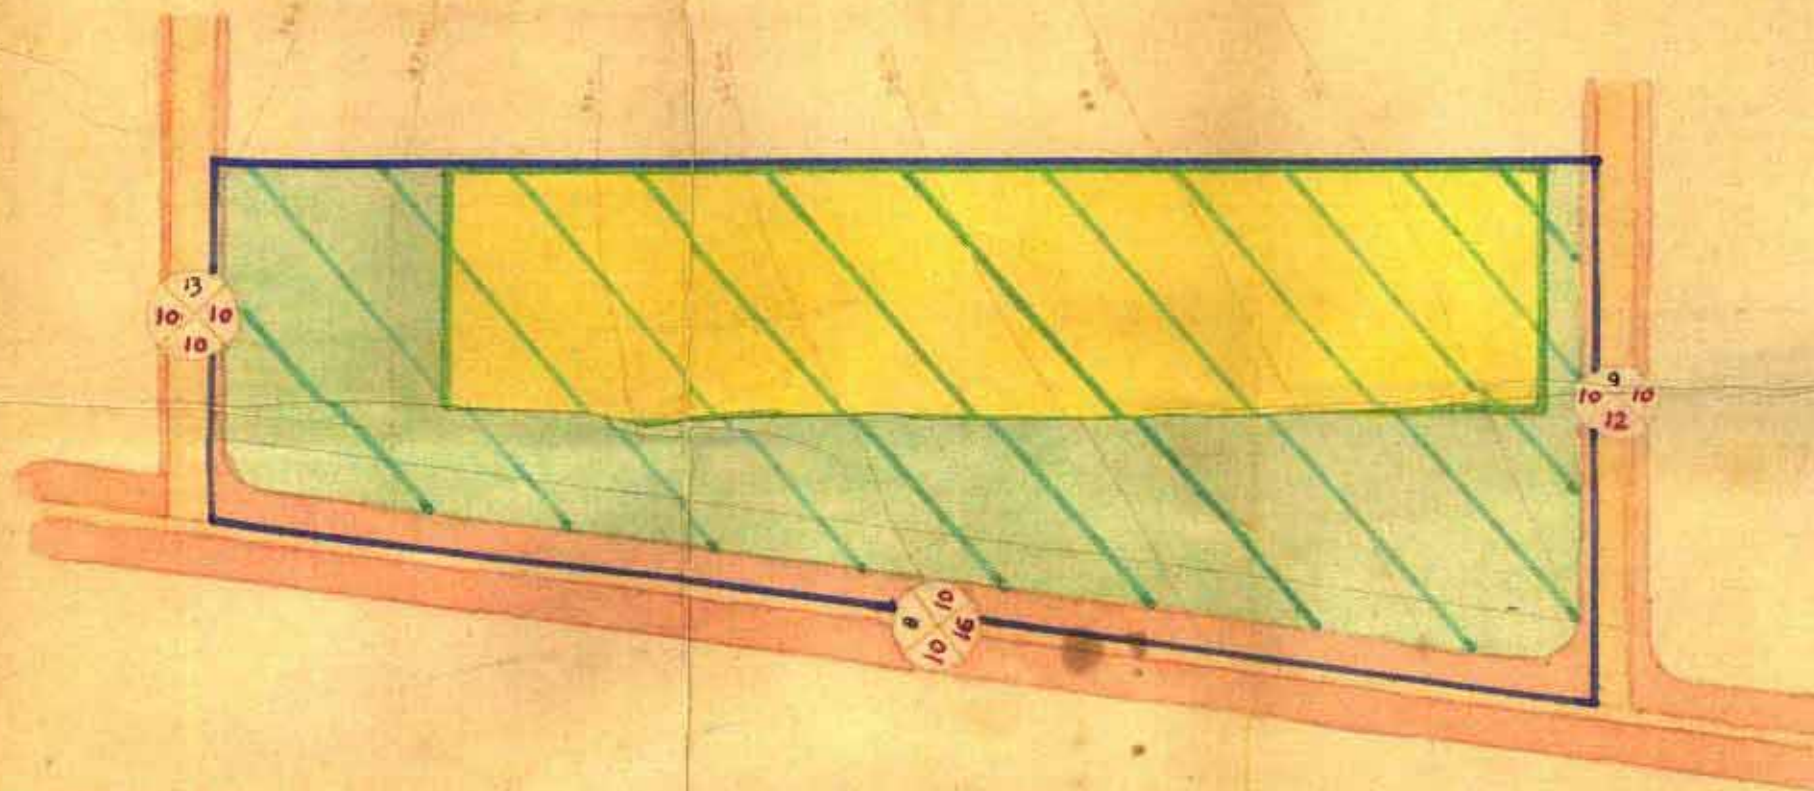

1250


חתימה

מסדר חשונים
 תקודת בנין ערים 1936
 ועדה מחוזית לכביה ולתכנון ערים
 מחוז המרכז

השטח המבוקש ע"י כפר סבא
 מס' 85
 מס' 26
 החליטה לתת חוקת
 יושב ראש ועדה

הועדה המקומית לבנין ולתכנון עיר
 כפר - סבא

תכנית מפרטת מס' 85
 כוונתה 42
 מס' 28.11.54
 החליטה מס' 102
 מס' 5.1.55
 מזכיר ועדה

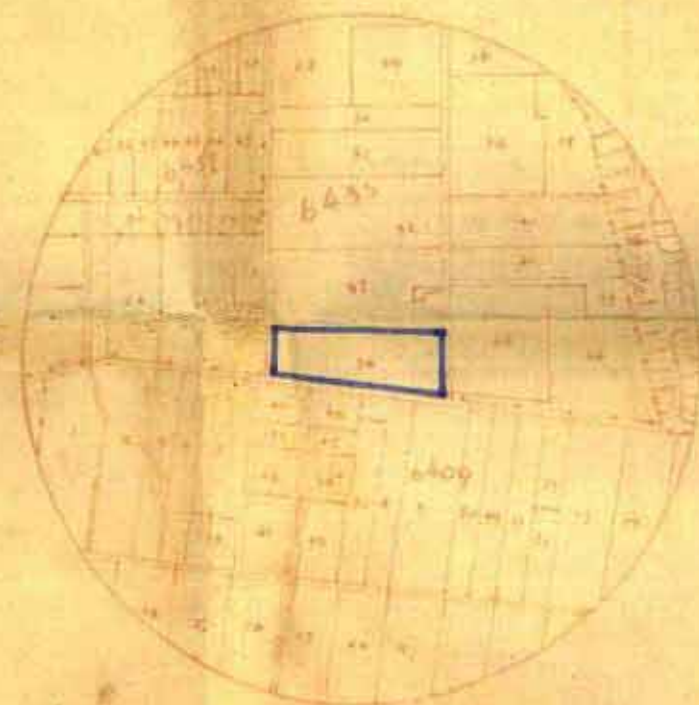

1250