


תכנית בונין ערים מפורטת מס' 51

מחוז :
 נפה :
 רפר :
 גוש מס' : 6427
 חלקה מס' : 32
 שטח החכירה : 20.085 ד'
 בעל הקרקע :
 המבצע :
 א. פולצק תא"ר

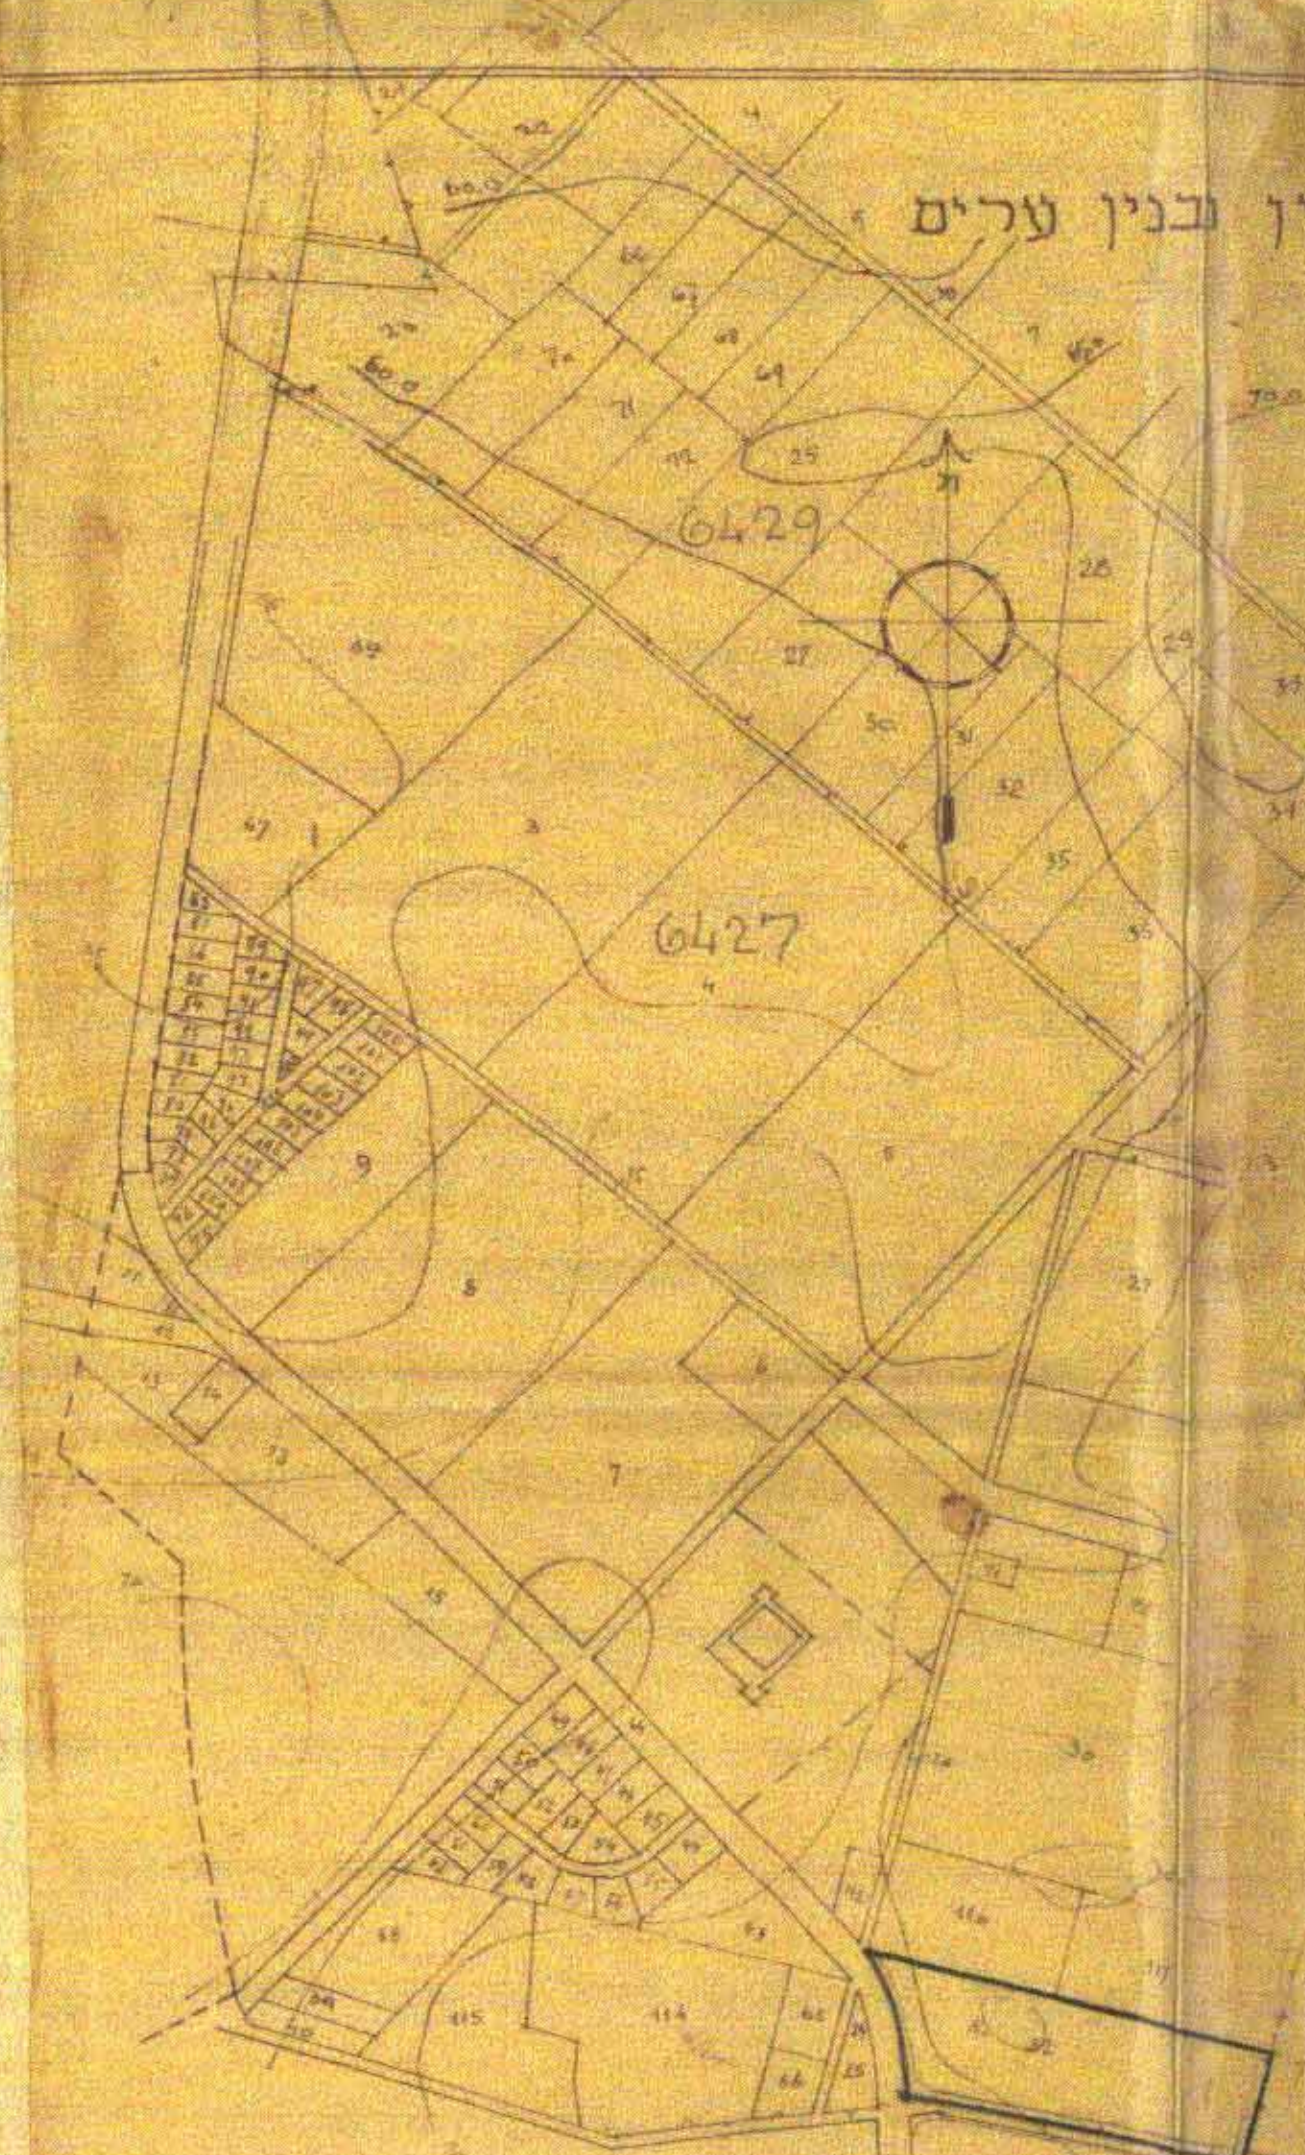

ק.מ. 1:5000

- בטורים**
- גבול התכנית
 - קו בונין
 - דרכים קיימות
 - דרכים חדשות והרחבות
 - אזור מקלעי פלמ"ח
 - אזור מבורים
 - אזור מיוחד
 - אזור מנווית
 - שטח פנוי צבורי
 - שטח פנוי פרטי
 - שטח לבנין צבורי
 - שבילים ושדרות
 - מספר הדרך
 - קו בונין
 - רוחב הדרך




רמתחן
 2/10.4

המקומית לבנין ותכנון
 כפר - סבא

הכ"מ 51/1936
 תאריך 26
 חלוקה מס' 6.6.51
 חלוקה מס' 51/1936

ערים, 1936
 מס' 51/1936
 חלוקה מס' 6.6.51
 חלוקה מס' 51/1936
 חלוקה מס' 28.1.54

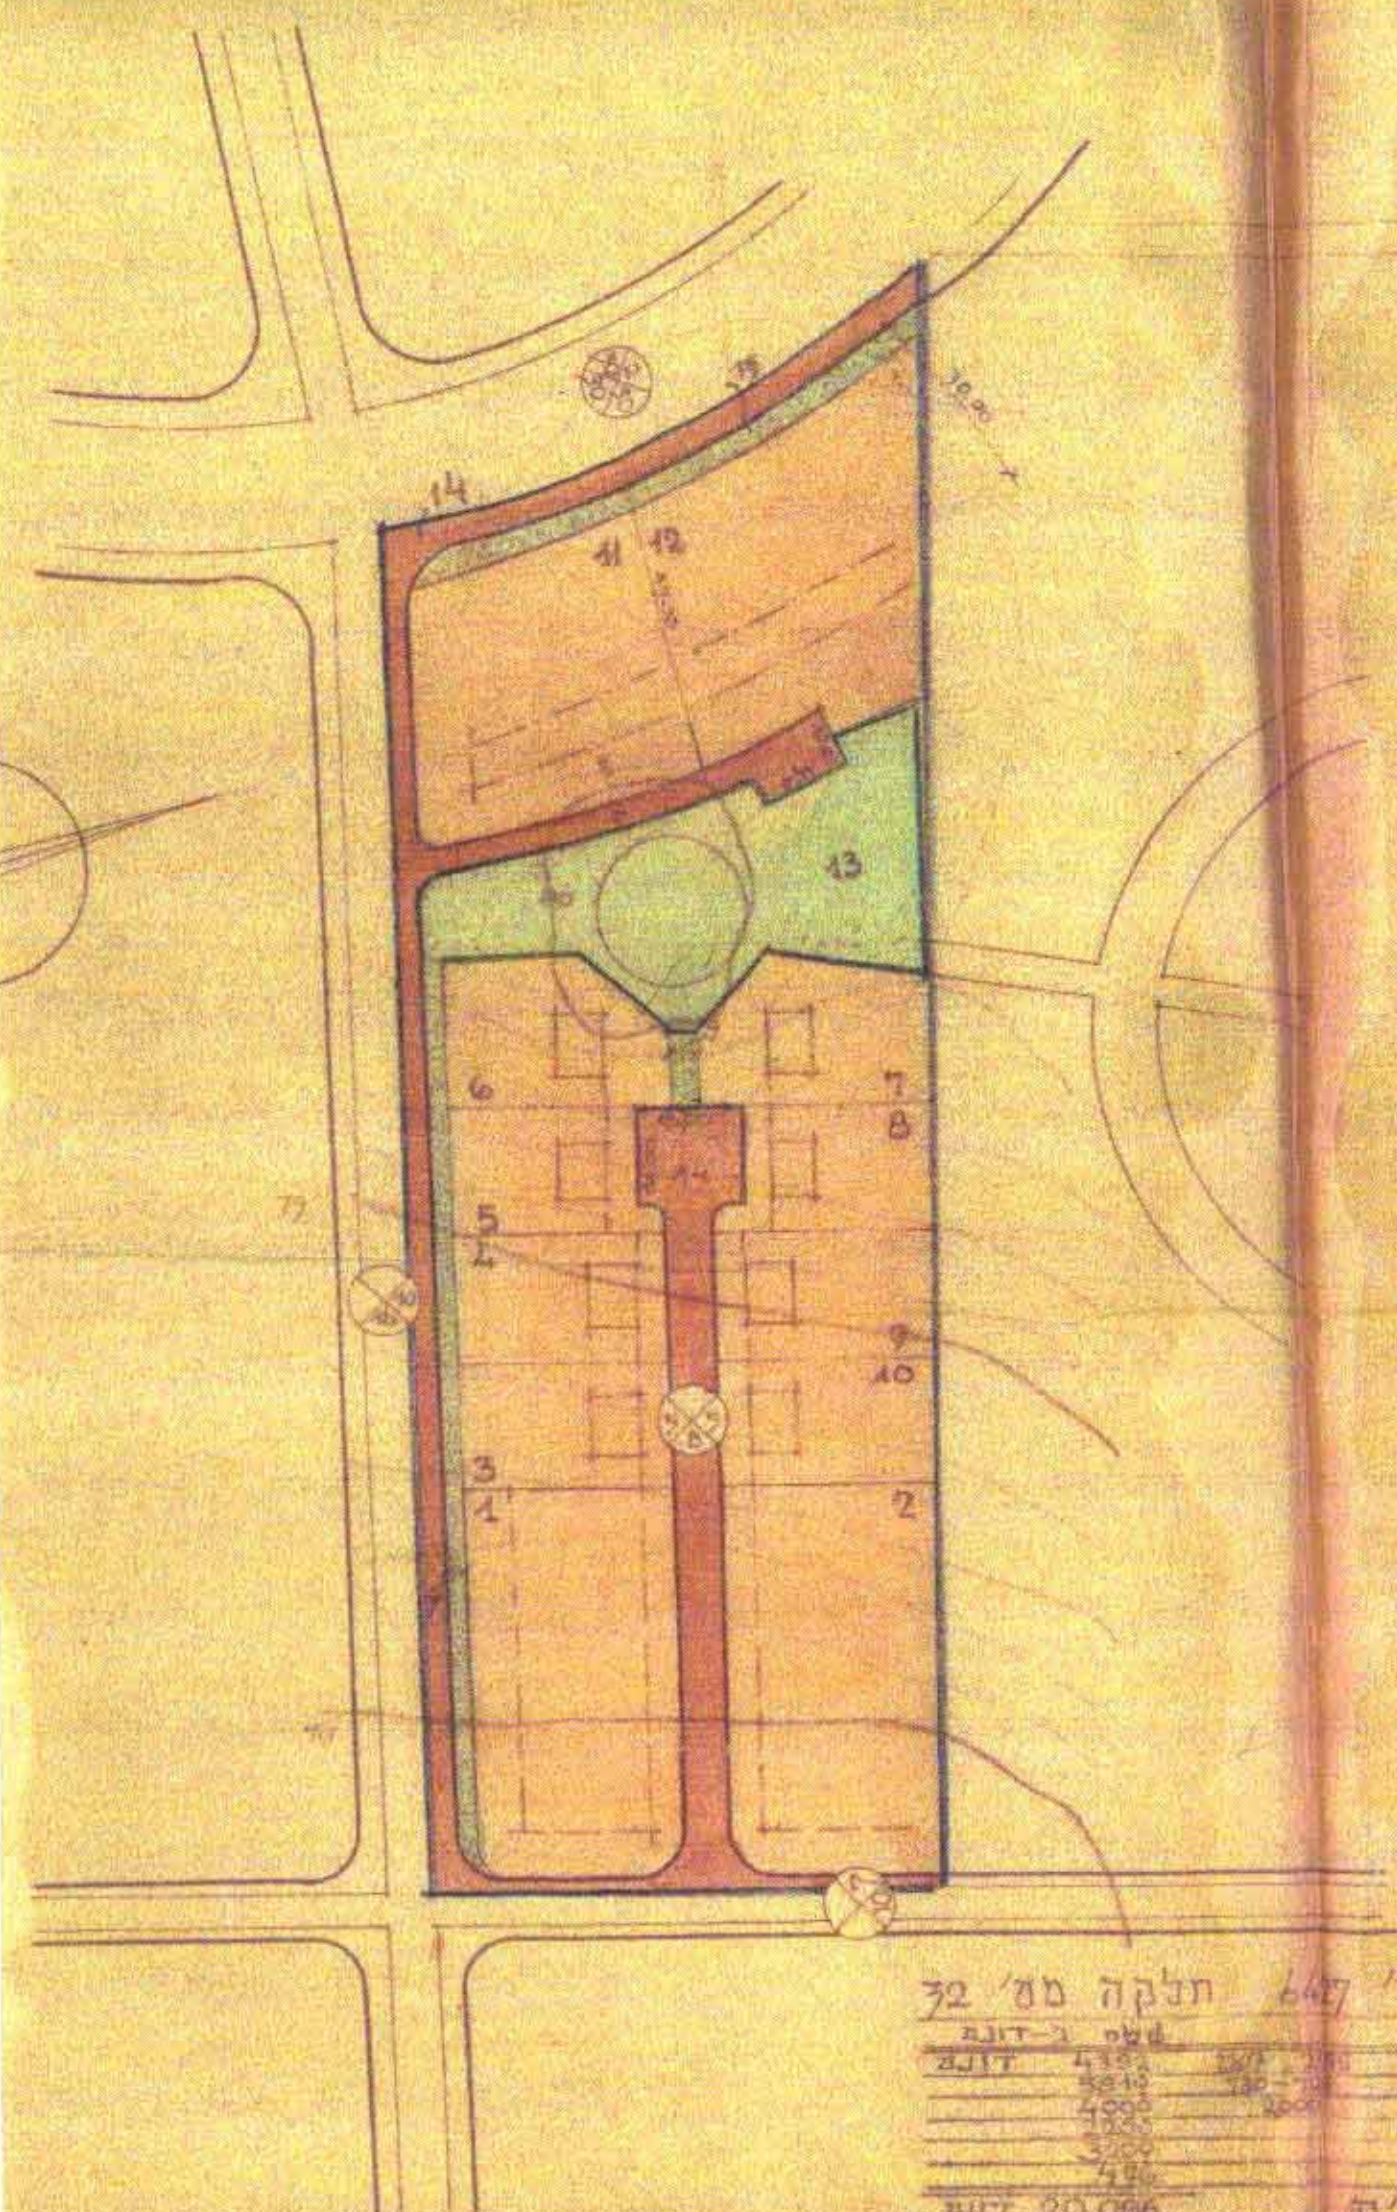

גוש מס' 6427 חלקה מס' 32

חלקה מס'	שטח דונם	חלקה מס'	שטח דונם
1	4.38	16	4.38
2	4.38	17	4.38
3	4.38	18	4.38
85	4.38	100	4.38

