
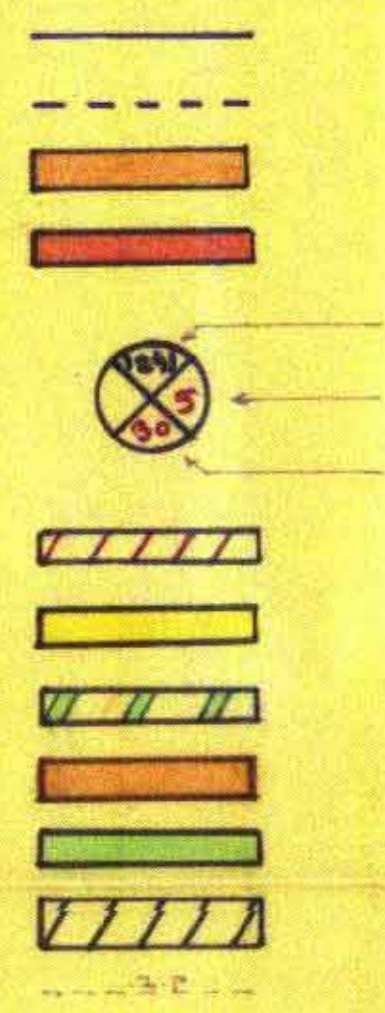



ד"ר יעקב ורדינגר והבניה הנגידה 1965
 עתה תכנון מקמי 1965
 הכותב 170/ס
 ישרת המשנה לתכנון והניה
 י"י ת"ד 55, 170/ס
 תל אביב

מחוז המרכז
מרחב תכנון כפר שבא
 הנפה פתח תקוה
 תכנית מפרטת כ"ס/170
 גוש 6430 חלקות 10, 13, 14, 24, 26, 32

ק.מ. 1:1250

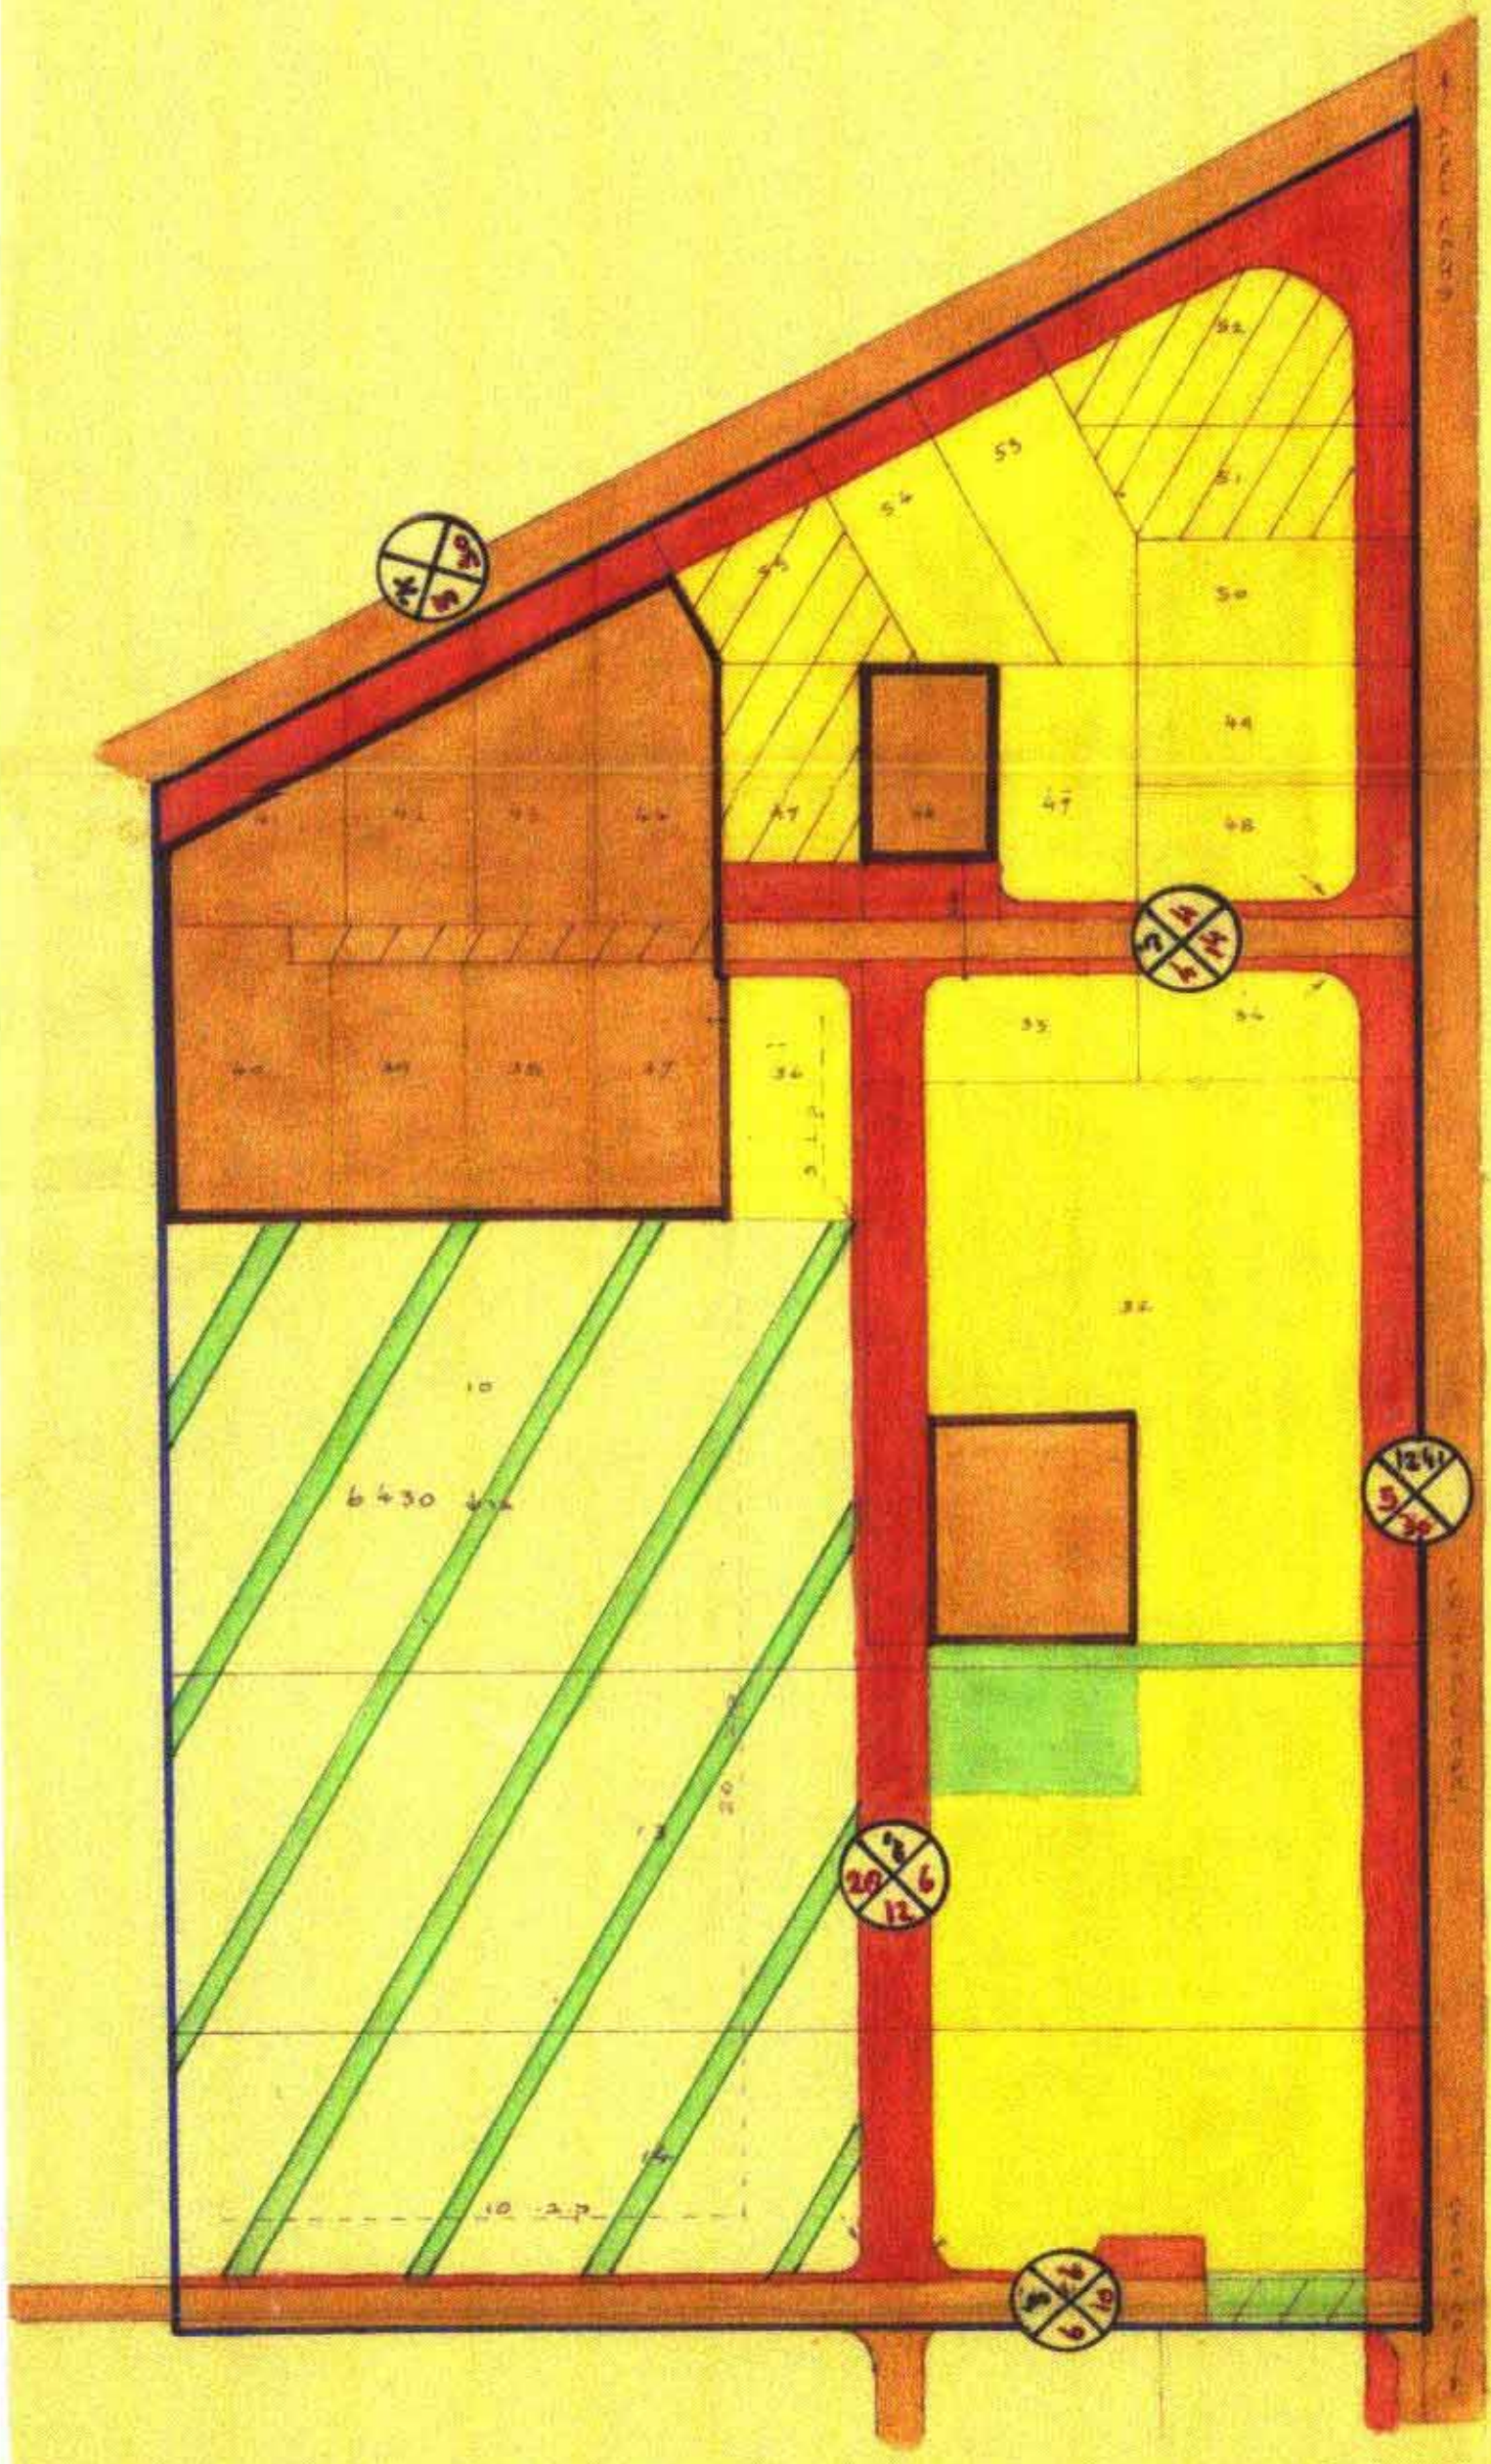

גבול התכנית
 גבול תכנית אולרת
 דרך קניס
 דרך חדש או להרחבת דרך קימת
 מספר הדרך
 קו בנין
 רחב הדרך
 דרך מבוססת
 אזור אגורים ג'
 אזור הקלאז
 אזור לבנין צבורי
 אזור צבורי פתוח
 אזור אגורים ג'
 קו בנין

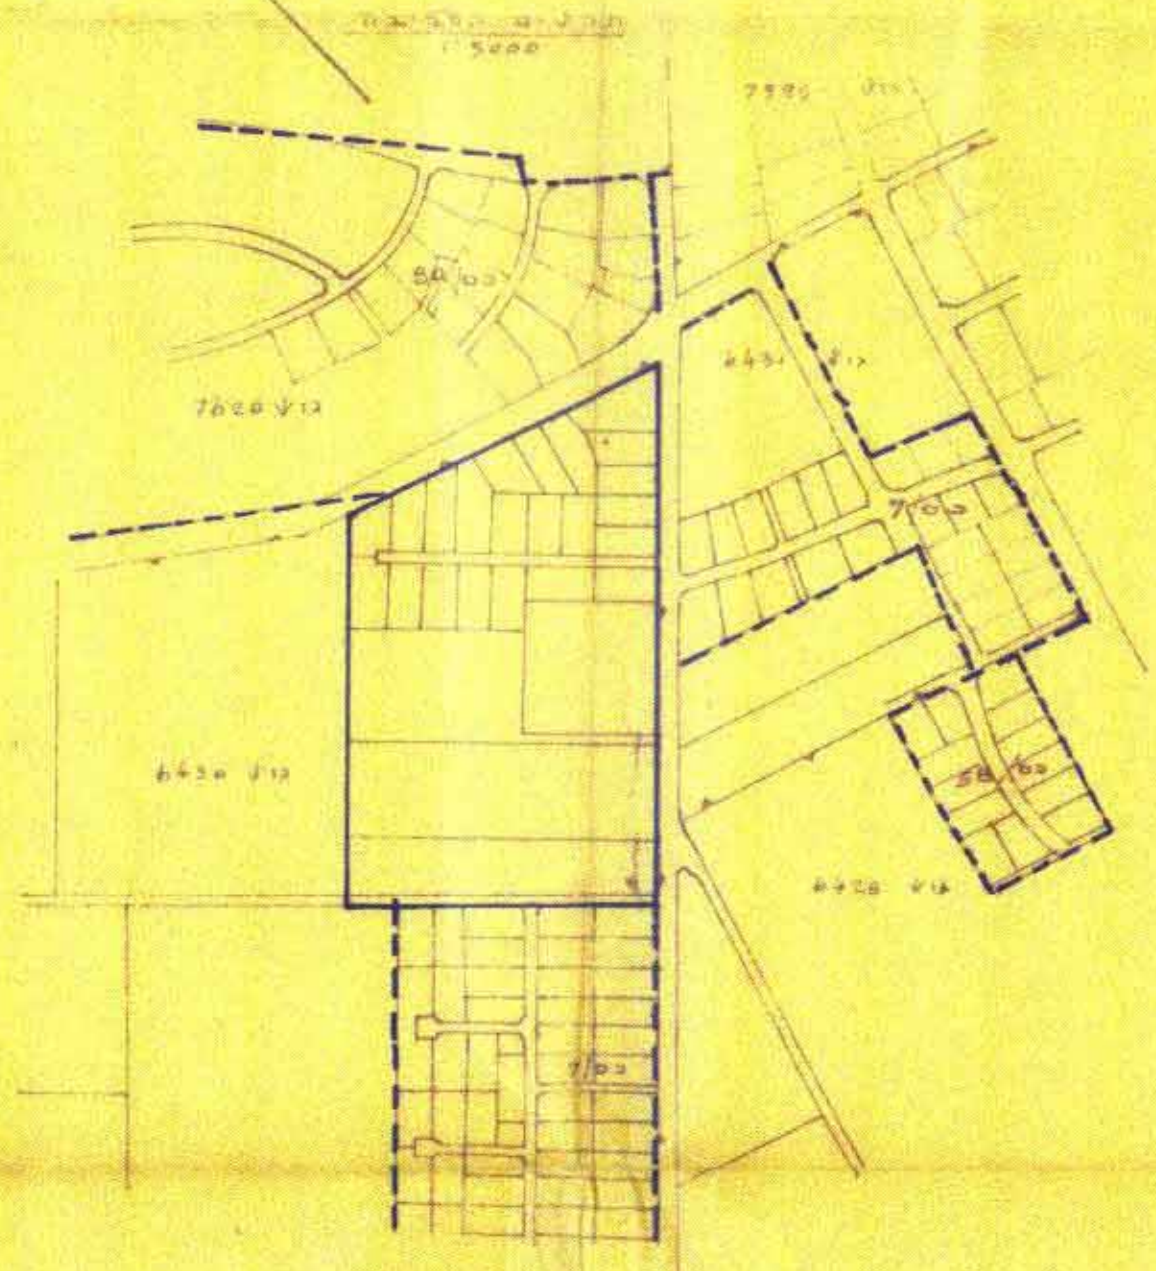

משרד תכנון
 חוק התכנון והבניה תשכ"ה-1965
 ת"ד 55
 מרחב תכנון כפר שבא
 תכנית מפרטת כ"ס/170
 חלקות 10, 13, 14, 24, 26, 32
 י"י ת"ד 55, 170/ס
 תל אביב

(בתא, יואל)