



ק.א. 1:1250

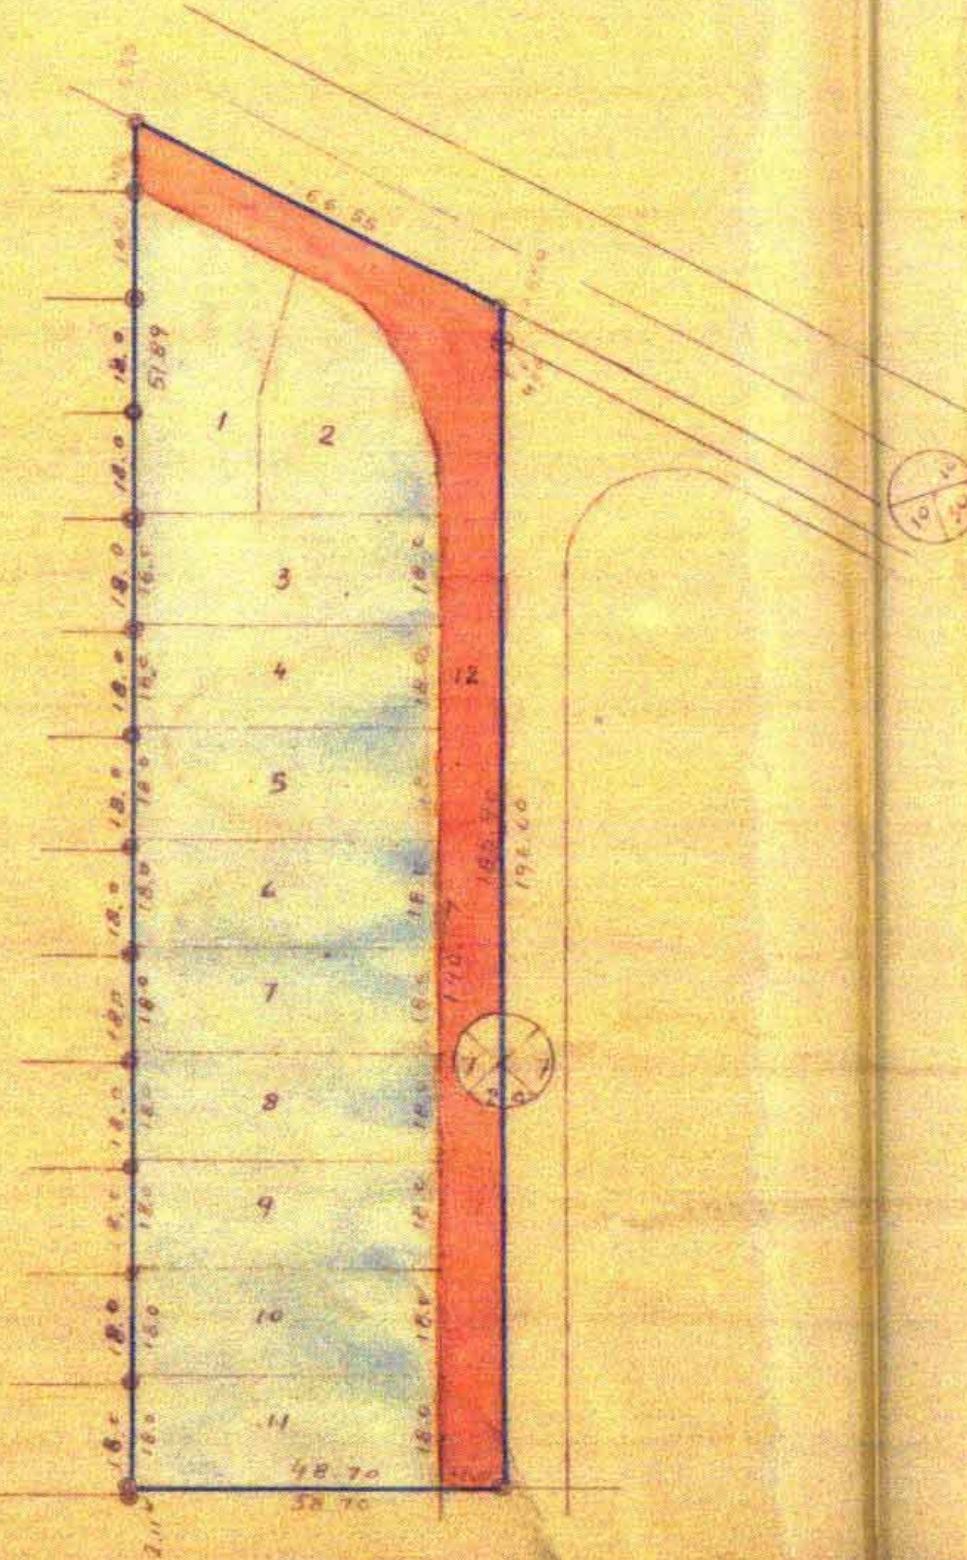

תכנית חשבון
1:5000

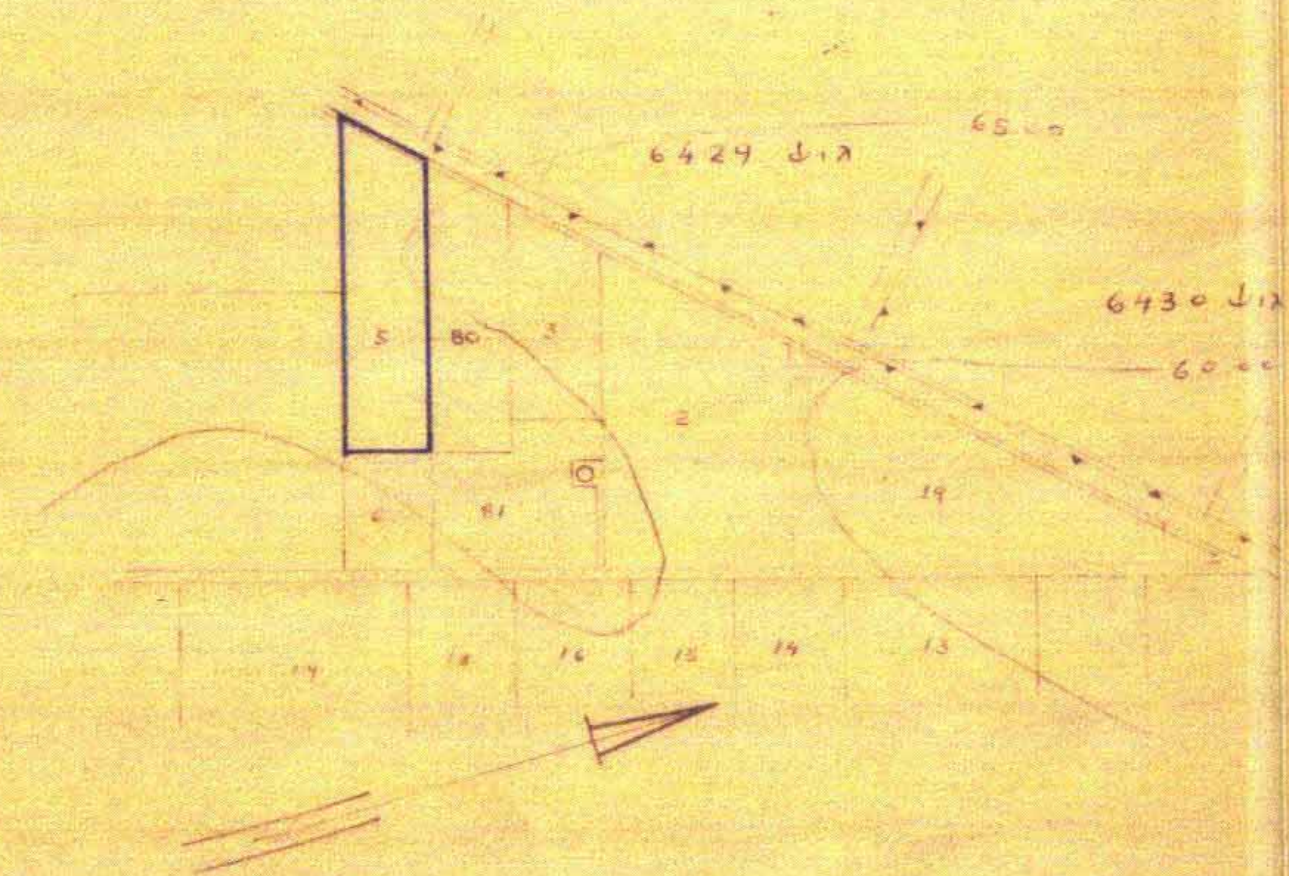

לוח השטחים

מס'	אט"ו	אט"ו	אט"ו
1	0.900	1.000	
2	0.879		
3	0.879		
4	0.879		
5	0.879		
6	0.879		
7	0.879		
8	0.879		
9	0.879		
10	0.879		
11	0.879	9.811	7.7913
12	2.589	2.589	20.87
סך	12.400	12.400	12.400

תכנית בנין ערים כפר-סבא.
מס' 70

מחוז : לוד
מושב : כפר-סבא
גוש : 6428
חלק : 5
השטח : 12.400 ע"א
הבעל : הרב אברהם רייניק ורריניק
ההנדס : א. רפובורג

באורים

- גבולות התכנית
- כבישים קיימים
- כבישים חדשים
- אזור הקלאימחצה
- שבילים
- אזור מגורים
- יטת ספר הרחוב
- קו בנין
- לוחות הרחוב

התכנית המקומית לבנין העיר
כפר-סבא
חלוקה : מס' 70 בעלצא לוחות מקומיים
גוש : 6428
חלק : 5
השטח : 12.400 ע"א
הבעל : הרב אברהם רייניק ורריניק
ההנדס : א. רפובורג

פקודת בנין ערים, 1926
מס' 70
חלוקה : מס' 70
גוש : 6428
חלק : 5
השטח : 12.400 ע"א
הבעל : הרב אברהם רייניק ורריניק
ההנדס : א. רפובורג

מחוז : לוד

מושב : כפר-סבא

29-VII-51
0.5