


משרד המנדט  
 131  
 מס' תוכנית  
 מס' היישוב

מחוז המרכז  
 שטח תכנון עיר כפר-סבא  
 תסריט ת.ב.ע. מס' 95/תק"ן תכנית המגורים  
 הנפה : פתח-תקוה  
 גוש : 6436


ק.מ. 1:1250

- באזורים
- גבול התכנית
  - גבול תכניות בעלות תקף
  - דרך קימת
  - דרך חדשה או הרחבת דרך קימת
  - מספר הדרך
  - קו בנין
  - לחב הדרך
  - קצה הדרך
  - קו בנין
  - אזור מגורים
  - מיוחד
  - חניות
  - שטח לדפדפציה
  - שטח פלטי פתוח

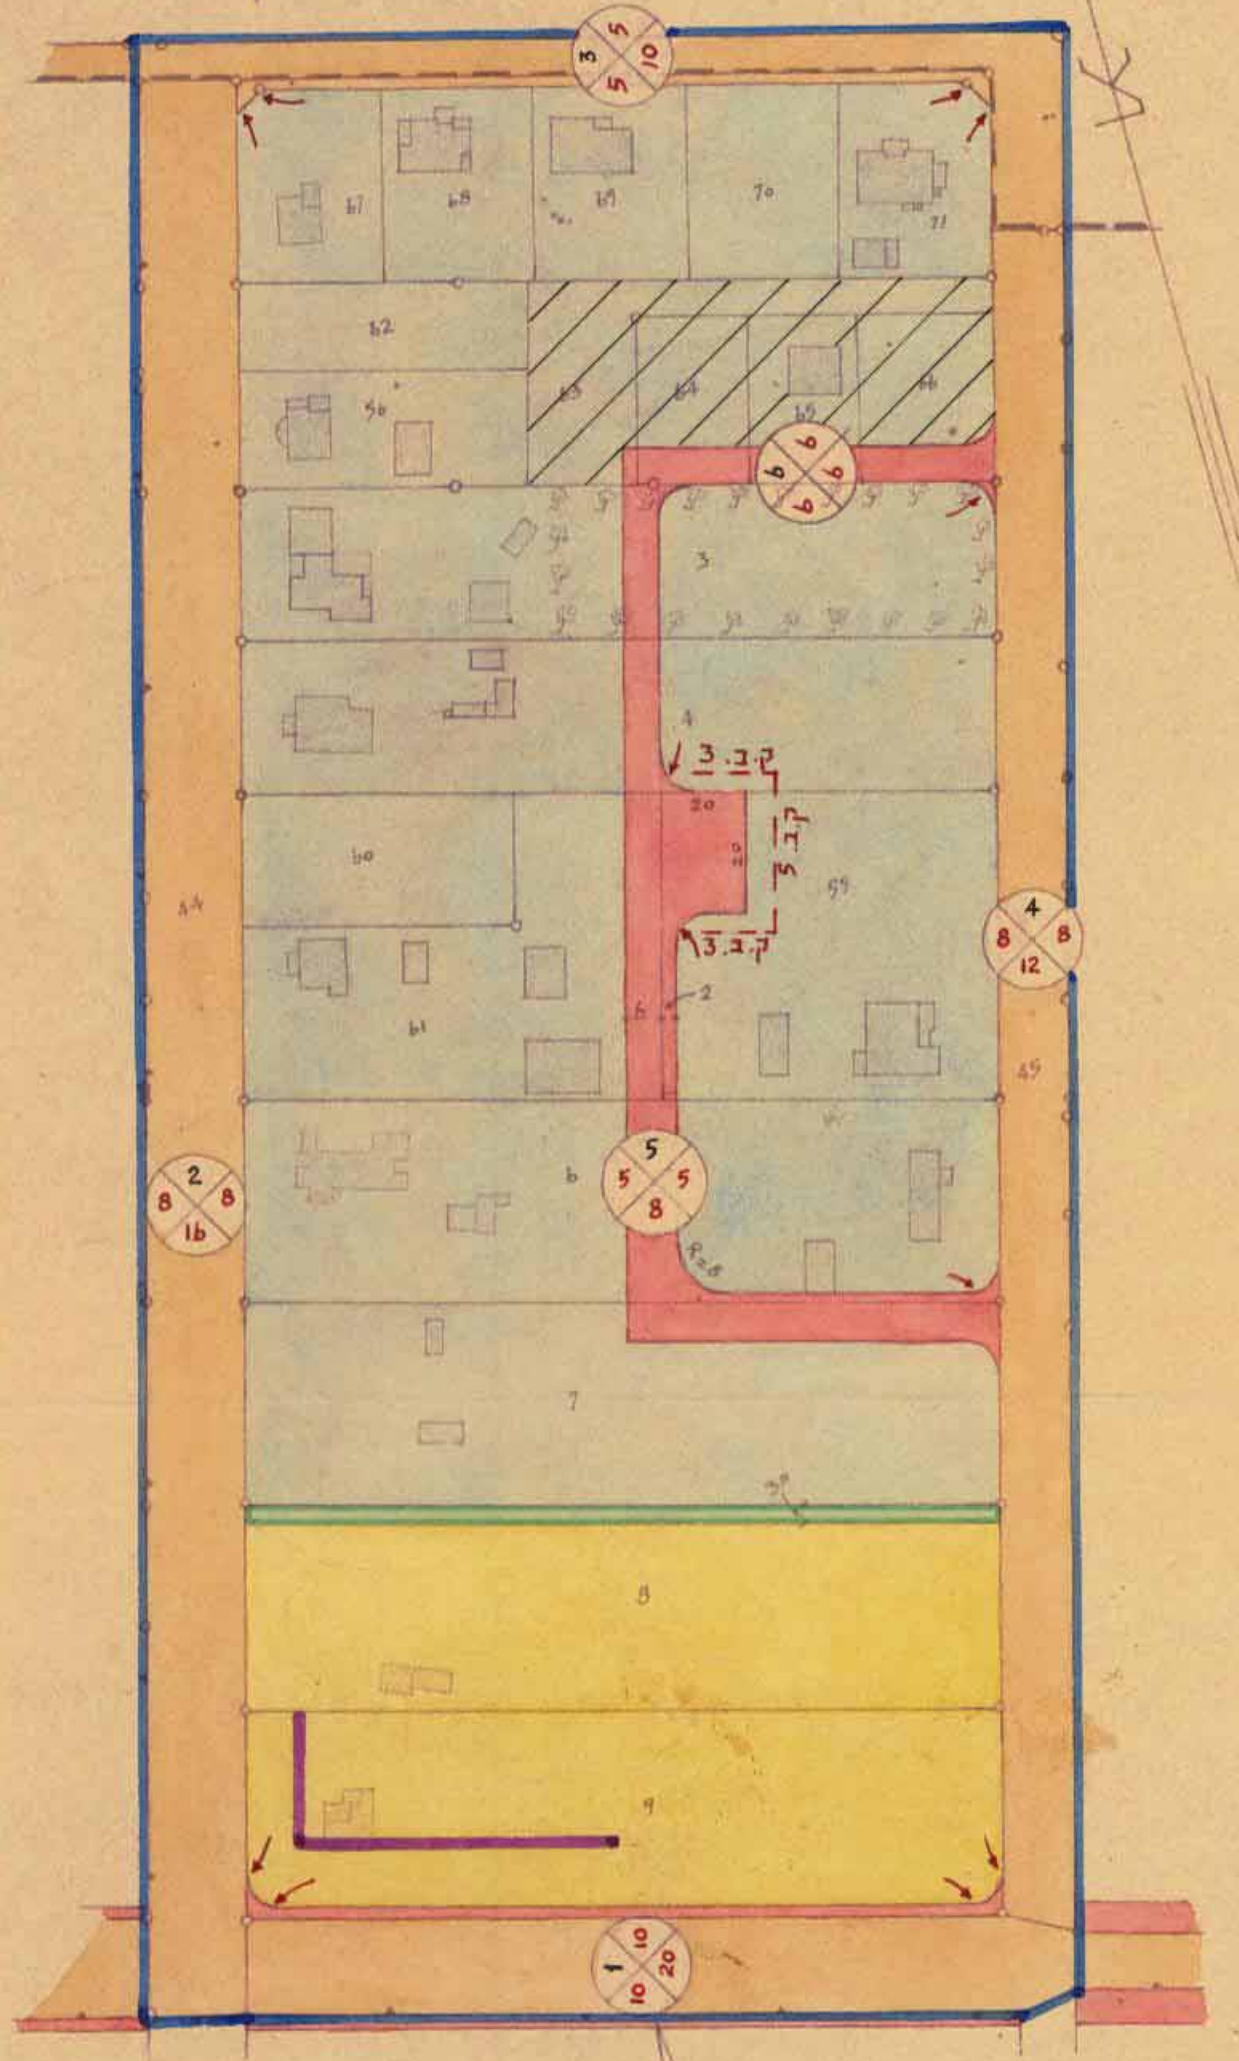

חותמות

הועדה המקומית לבנין ותכנון עיר  
 כפר-סבא  
 ת.ב.ע. מס' 95/תק"ן  
 תכנית המגורים  
 בישובה 50  
 של הועדה המקומית לבנין ותכנון עיר  
 מיום 31.7.57 החלטה מס' 2  
 מ.מ.א. 18957

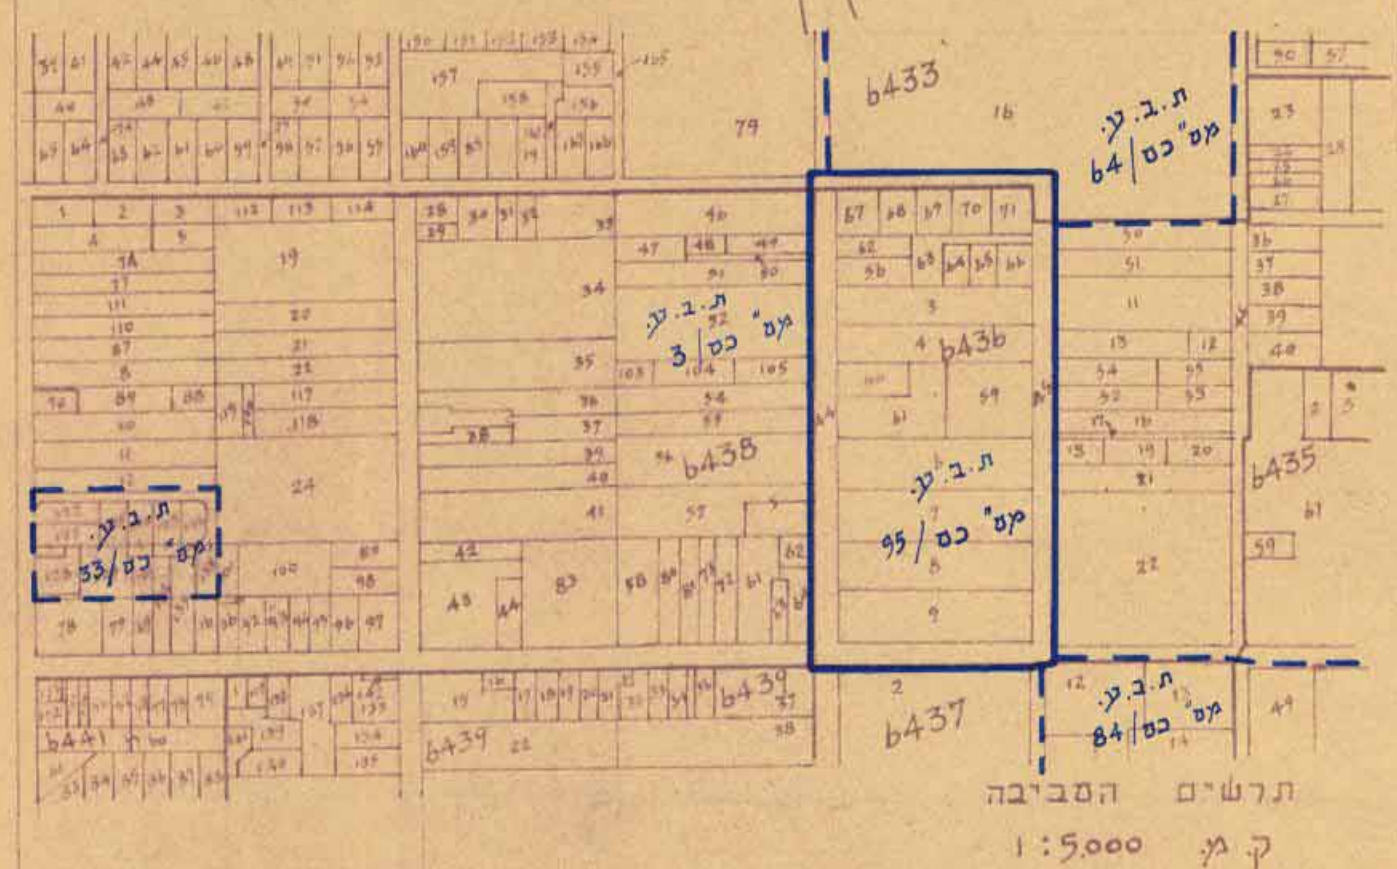

מקודת בנין ערים, 1936.  
 שטח בנין ערים 220-220  
 חכנית תקן וטאר  
 מסי 95/מס  
 אני מרשה בזה להקנות תוקף להכנית הנ"ל.  
 מ.מ.א. 18957

מקודת בנין ערים 1936  
 ועדה מחוזית לבנייה ותכנון ערים  
 פתח תקוה  
 תכנון עיר מס' 95/תק"ן  
 תכנית המגורים  
 מ.מ.א. 18957  
 מ.מ.א. 18957