
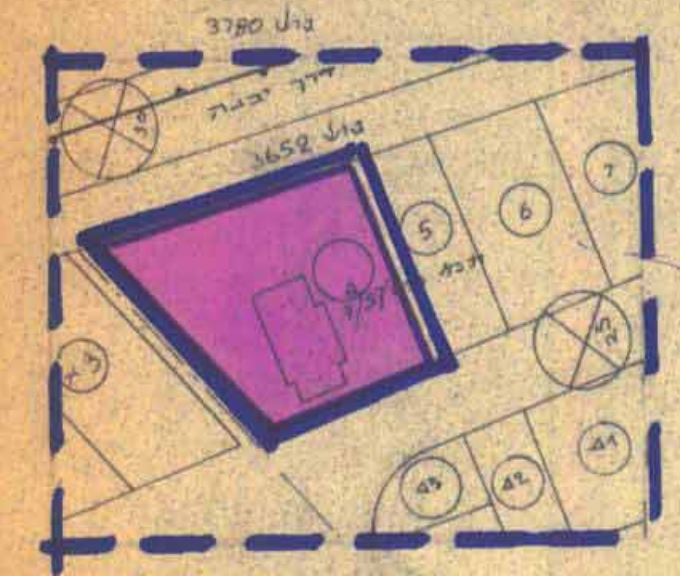


4.11.76

המרחב  
מרחב אכסון מיקומי  
הגובה  
התכנית ומספרה  
העיר  
הגוש  
החלקות  
היוצם  
המאכסן  
בעל הקרקע  
השטח  
קנה מידה

המרחב  
מרחב אכסון מיקומי  
הגובה  
התכנית ומספרה  
העיר  
הגוש  
החלקות  
היוצם  
המאכסן  
בעל הקרקע  
השטח  
קנה מידה

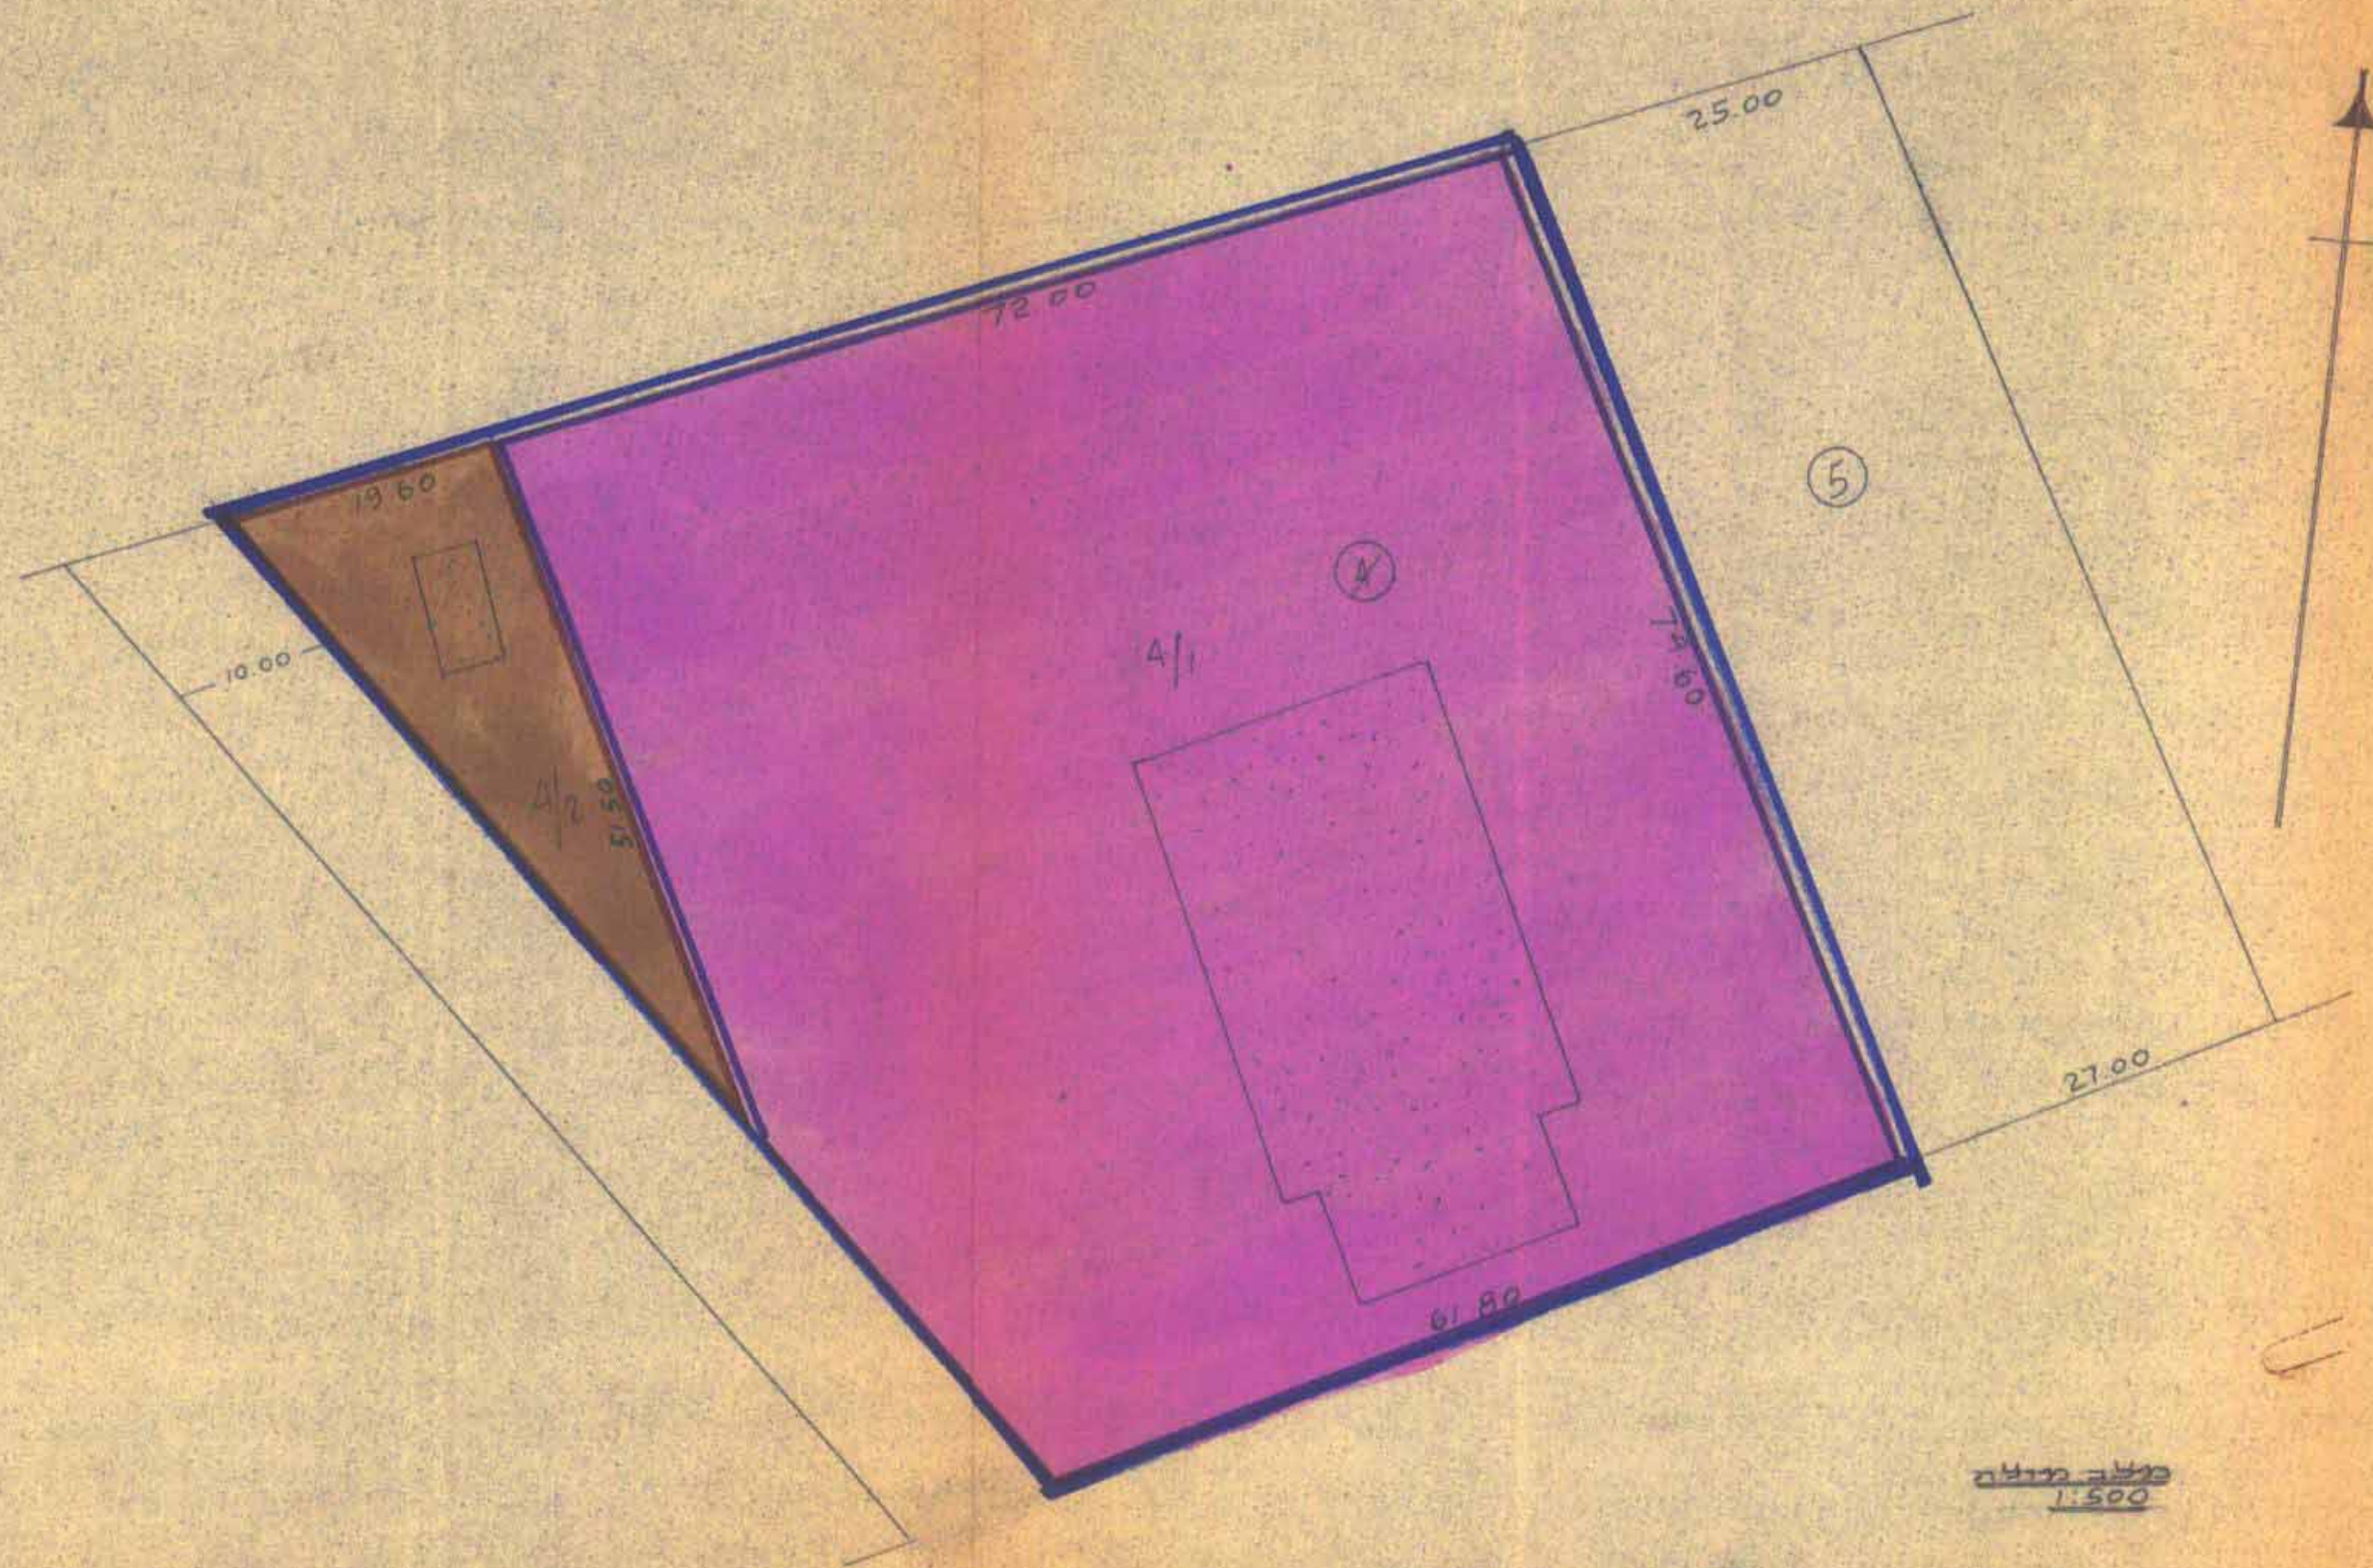

משרד הפנים  
חוק התכנון והבניה חשכ"ה - 1965

מחוז: הלבנט  
מרחב תכנון מיקומי: מ/ב/ב  
תכנית: מס' 153/מ/ב  
הועדה המחוזית ביישובה: 18/5  
מיום: 28.8.76 החליטה לתת תוקף לתכנית התכנון לעיל.  
סגן מנהל כללי לתכנון: יושב ראש הועדה

חוק התכנון והבניה חשכ"ה - 1965  
הועדה המקומית לתכנון ולבניה  
רחובות

תכנית פק"מ/מס' 153/מ/ב  
בשייבה מס' 4 שטח 6.24 דונ"מ  
להעביר תכנית זו לרשות המחוזית לתכנון ולבניה  
מחוז הלבנט במועצה מקומית לאשדוד  
יו"ר הועדה: [Signature]

מקרא:

גבול תכנית  
גבול אכסון מלורטא מאושרת  
אזור תעשייה  
אזור בריאות ציבוריים

~~הועדה המקומית לתכנון ולבניה  
רחובות~~

תכנית מס': \_\_\_\_\_  
מס': \_\_\_\_\_  
החלקות: \_\_\_\_\_

מחנדם: \_\_\_\_\_  
יור: \_\_\_\_\_