

5.8.82

מרחב תכנון מקומי לוד תכנית מפורטת מס' לד/641 שנוי לתכנית מפורטת מס' לד/628

משרד הפנים
חוק התכנון והבניה חשכ"ה-1965
מחוז: לוד
מרחב תכנון מקומי: 316
תכנית: לוד
הועדה המחוזית כליטה: 331
מיקום: 9.6.82
לחברת התכנון לעיל.
סגן מנהל כללי: יורם ראש הועדה


מחוז: המרכז
נפה: רמלה
מקום: לוד
גוש: 4026
חלקות: 103, 102
חלקי חלקות: 101, 104, 107, 110, 241, 243, 261

בעל הקרקע: מינהל מקרקעי ישראל.
יום התכנית: משרד הבנוי והשכון באמצעות
החברה לפתוח אזור לוד-רמלה.
מחבר התכנית: ש. יבין א. פראון אדריכלים ומתכנני ערים.
שטח התכנית: 5,360 דונם.

לפי כלל התכנון והבניה חשכ"ה-1965, בתנאי שיש תחית מתואמת עם
רשות המבחן הרלוונטית.
התכנית נכנסה לתוקף ביום 15.12.81.
התכנית נכנסה לתוקף ביום 15.12.81.
התכנית נכנסה לתוקף ביום 15.12.81.

חתימת בעל הקרקע
חתימת יועץ התכנית
תאריך: 10.4.81

- מקרא:
- גבול התכנית
 - גבול חלקה ומספרה
 - גבול מגרש לביטול
 - גבול מגרש ומספרו
 - אזור מגורים מיוחד
 - שטח ציבורי פתוח
 - דרך קיימת
 - דרך מוצעת
 - דרך לביטול
 - חניה
 - מס' הדרך
 - קו גבול
 - לוחב הדרך
 - בית קיים
 - בית להריסה

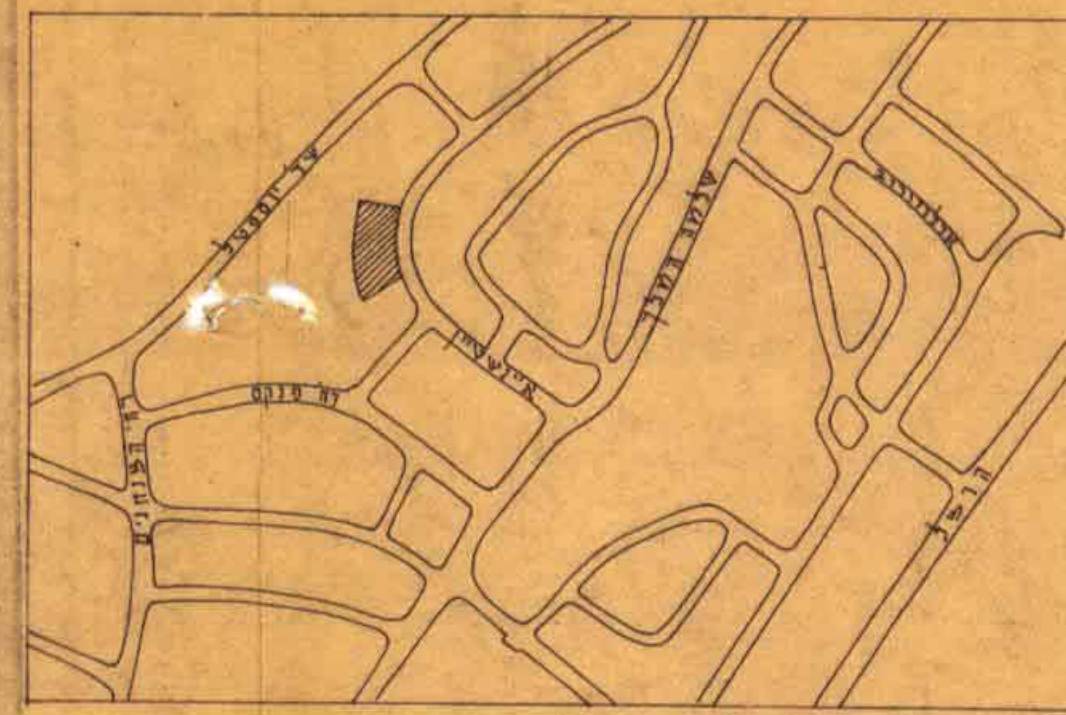


תרשים הסביבה 1:10000

לוח שטחים ומגרשים

מס' המגרש	יעוד	שטח במ"ר	מס' הקומות	מס' יח'ד ובנין	%
340	מגורים מיוחד	1875	8 ע	32	
341	מגורים מיוחד	1800	8 ע	32	
ס"ה		3675		64	68.6
416	שטח ציבורי פתוח	560			10.4
	דרך	1125			21.0
ס"ה שטח התכנית		6365			100.0

חוק התכנון והבניה חשכ"ה-1965
וסדה מקומית לתכנון והבניה לוד
תכנית מספר: 641/ל
בשנים: 15
מס': 23.5.1381
ח' חלק: לוד
יורם ראש הועדה

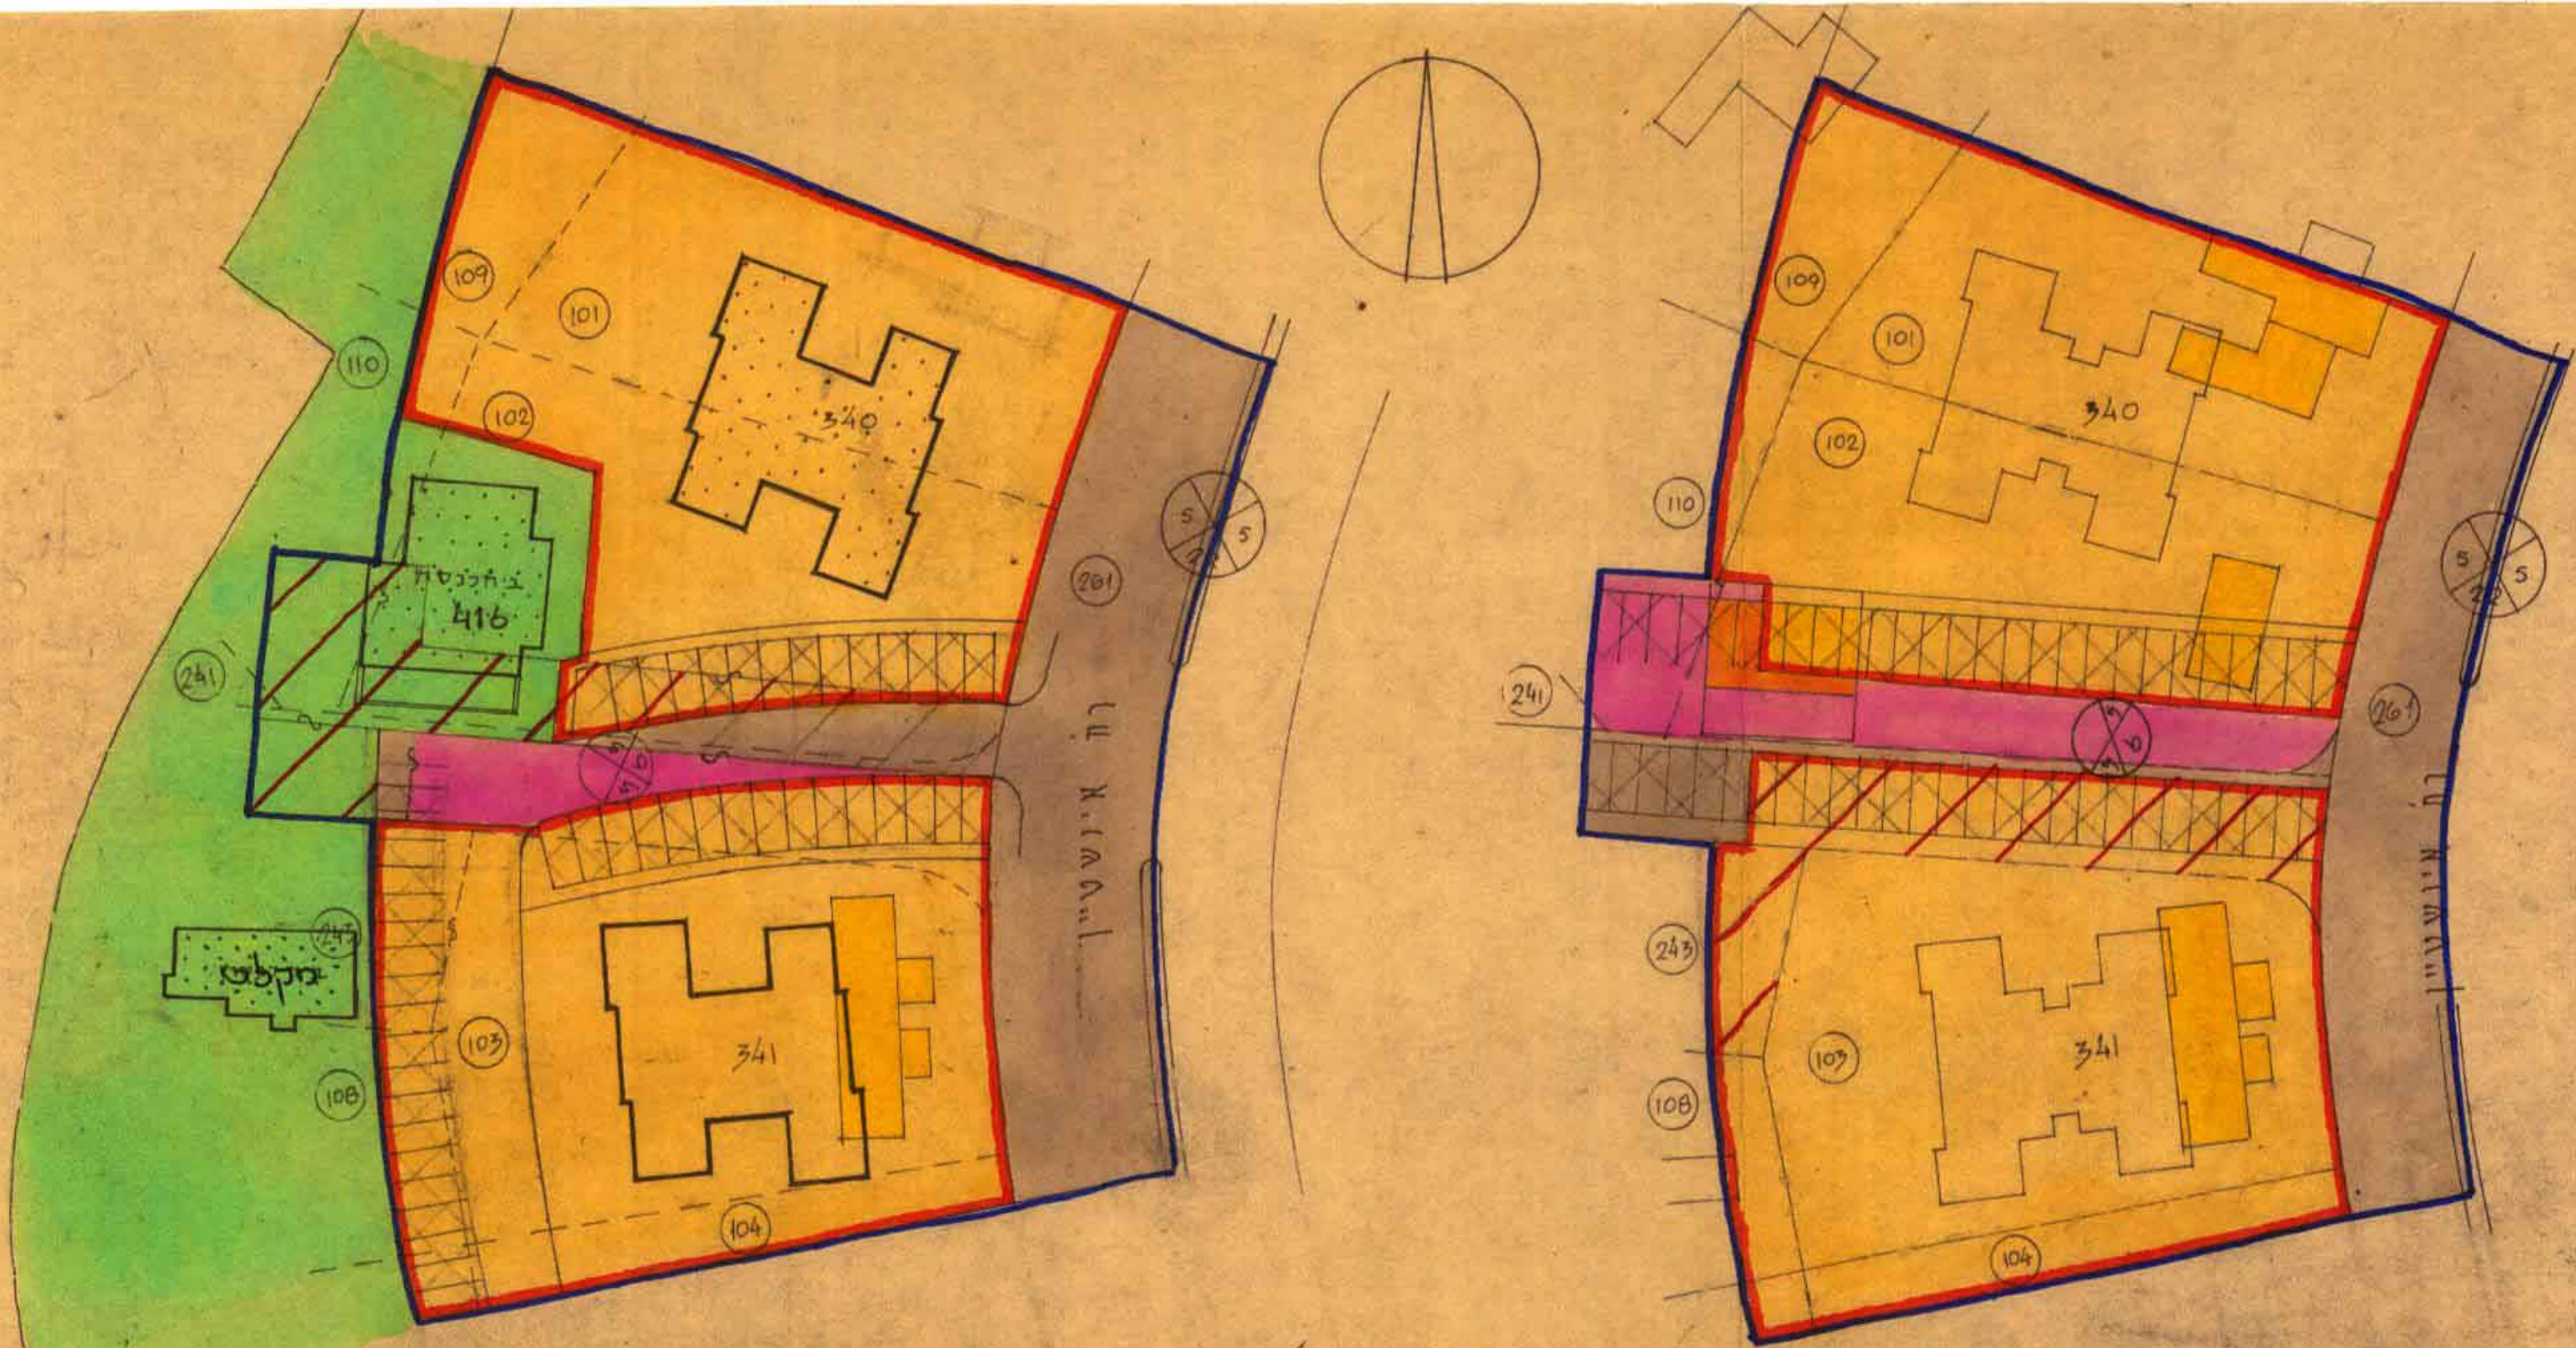

תכנית מוצעת 1:500

מצב קיים 1:500