



מרחב תכנון מקומי רחובות תכנית בנין ערים מפורטת ק. 10/45 שנתי 6 ת.ב.ע. ק. 10/45

משרד הפנים	המרכז
חוק התכנון והבניה תשכ"ה-1965	חוק התכנון והבניה תשכ"ה-1965
מחוז	מחוז
מרחב תכנון מקומי	מרחב תכנון מקומי
שטח	שטח
344	344
התועדה המחוזית ביישובתה	התועדה המחוזית ביישובתה
מיום	מיום
2.7.82	2.7.82
החליטה לתת/תקן	החליטה לתת/תקן
התכנית המפורטת לעיל	התכנית המפורטת לעיל
שנתי 6 ת.ב.ע.	שנתי 6 ת.ב.ע.
10/45	10/45
יושב ראש הוועדה	יושב ראש הוועדה
751	751

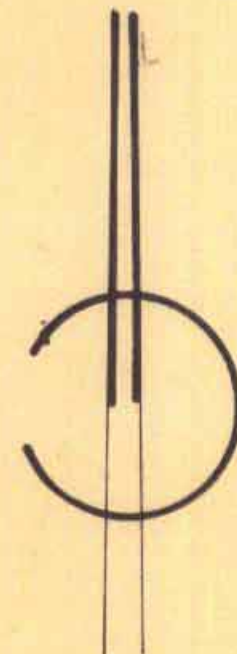

ה' תשנ"ב

- מגיש התכנית
- בעלי הקרקע
- המתכנן
- ק.מ.

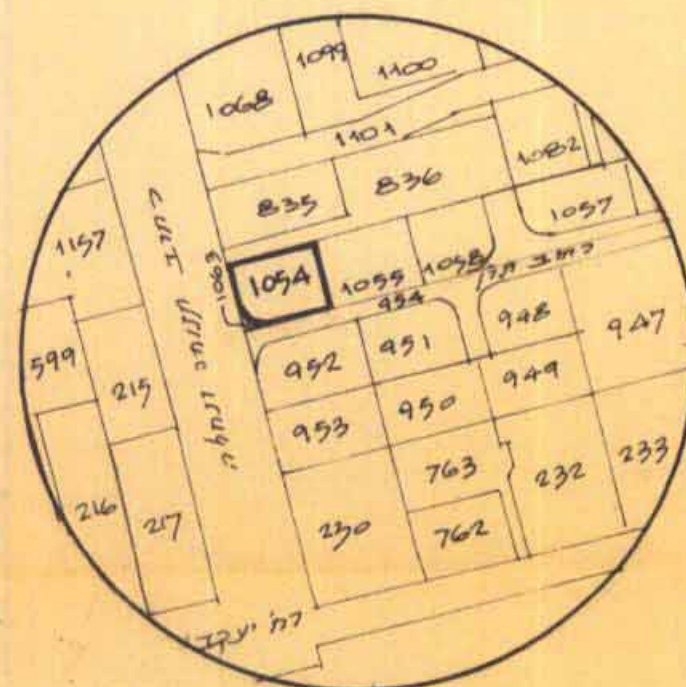

תדשים הסביבה 1:2500


ה' תשנ"ב

- גבול התכנית
- קו בנין
- אזור מגורים ב'
- אזור מגורים ג'
- מס. בדון
- קו בנין
- דוחב הדרך
- שביל


- חתימת מבין התכנית
- חתימת בעלי הקרקע
- חתימת המתכנן
- תאריך

תות מודת

חוק התכנון והבניה תשכ"ה-1965 הוועדה המקומית לתכנון ולבניה ד' תשנ"ב תכנית מתאר/מפורטת: 10/45 בישיבה מס': 32 לועדיה: 30.4.81 מועצה מקומית מחוז תל-אביב החלטת הוועדה התכנית המפורטת לעיל שנתי 6 ת.ב.ע. 10/45 יושב ראש הוועדה
--

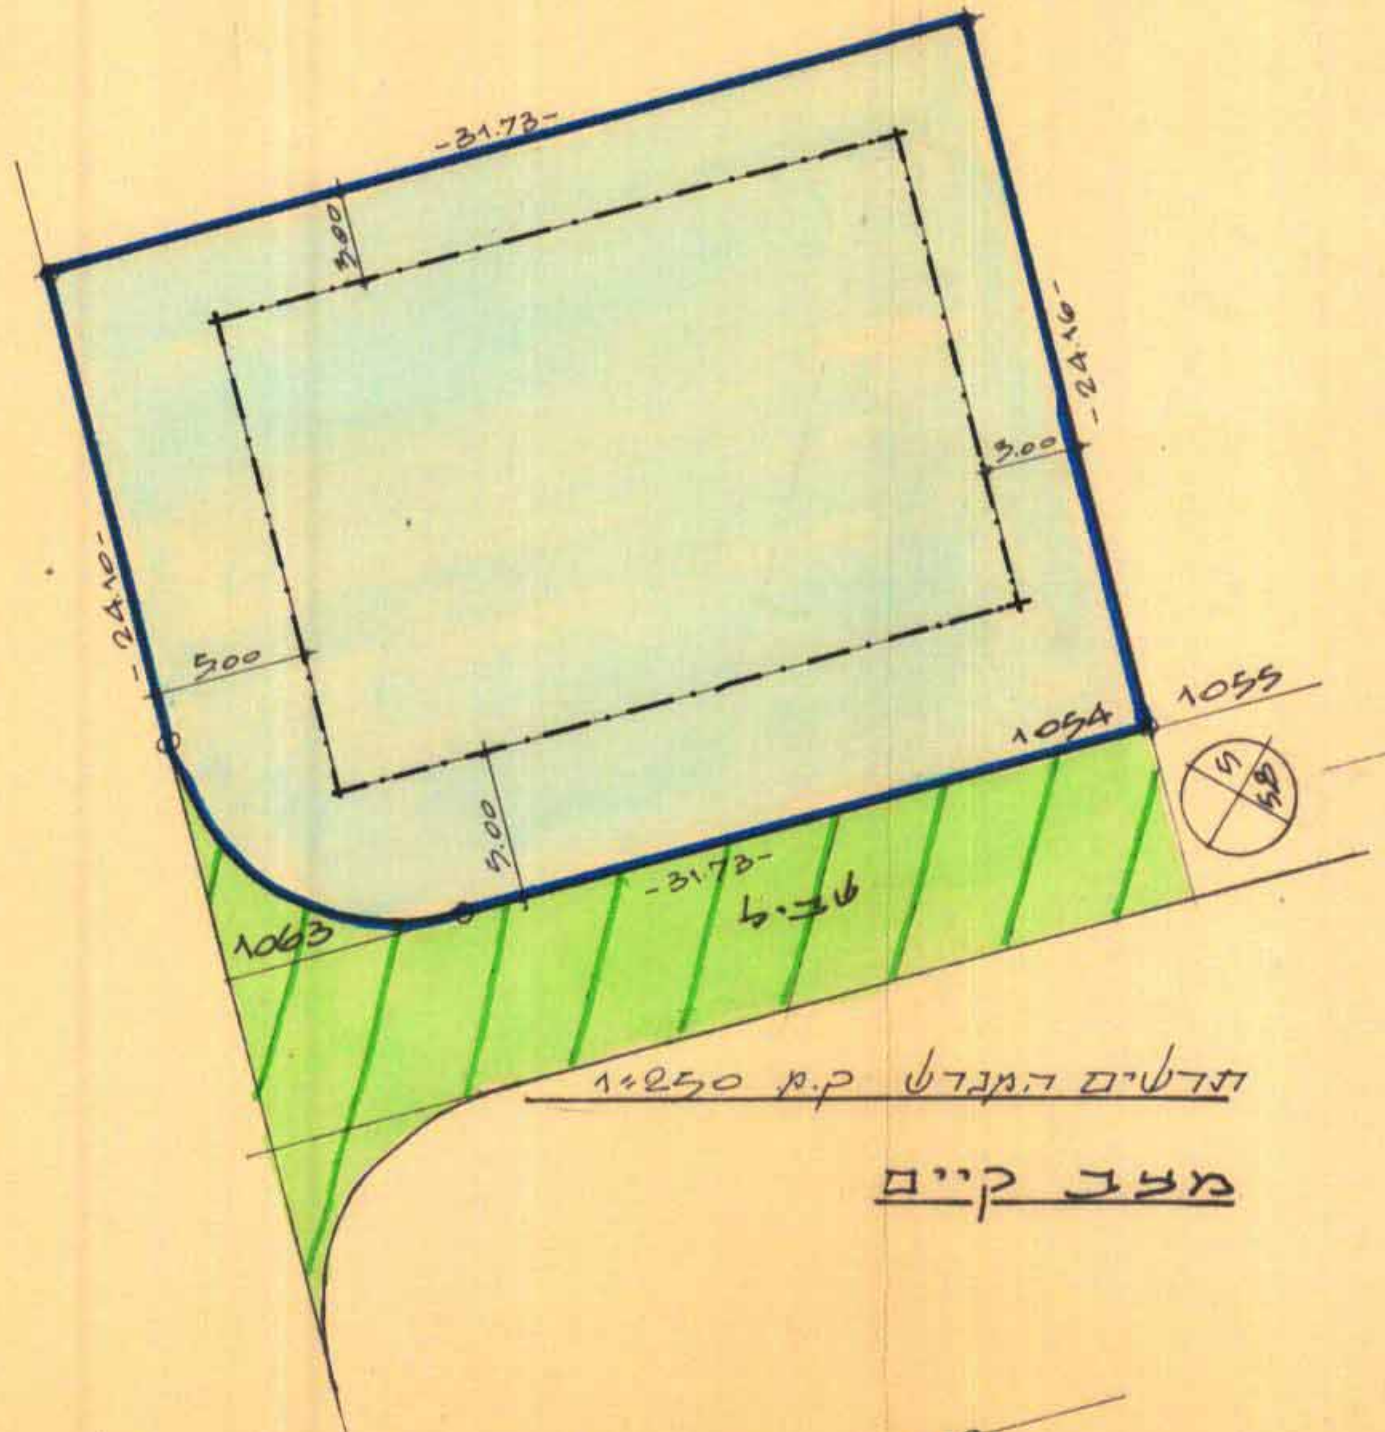

מצב קיים

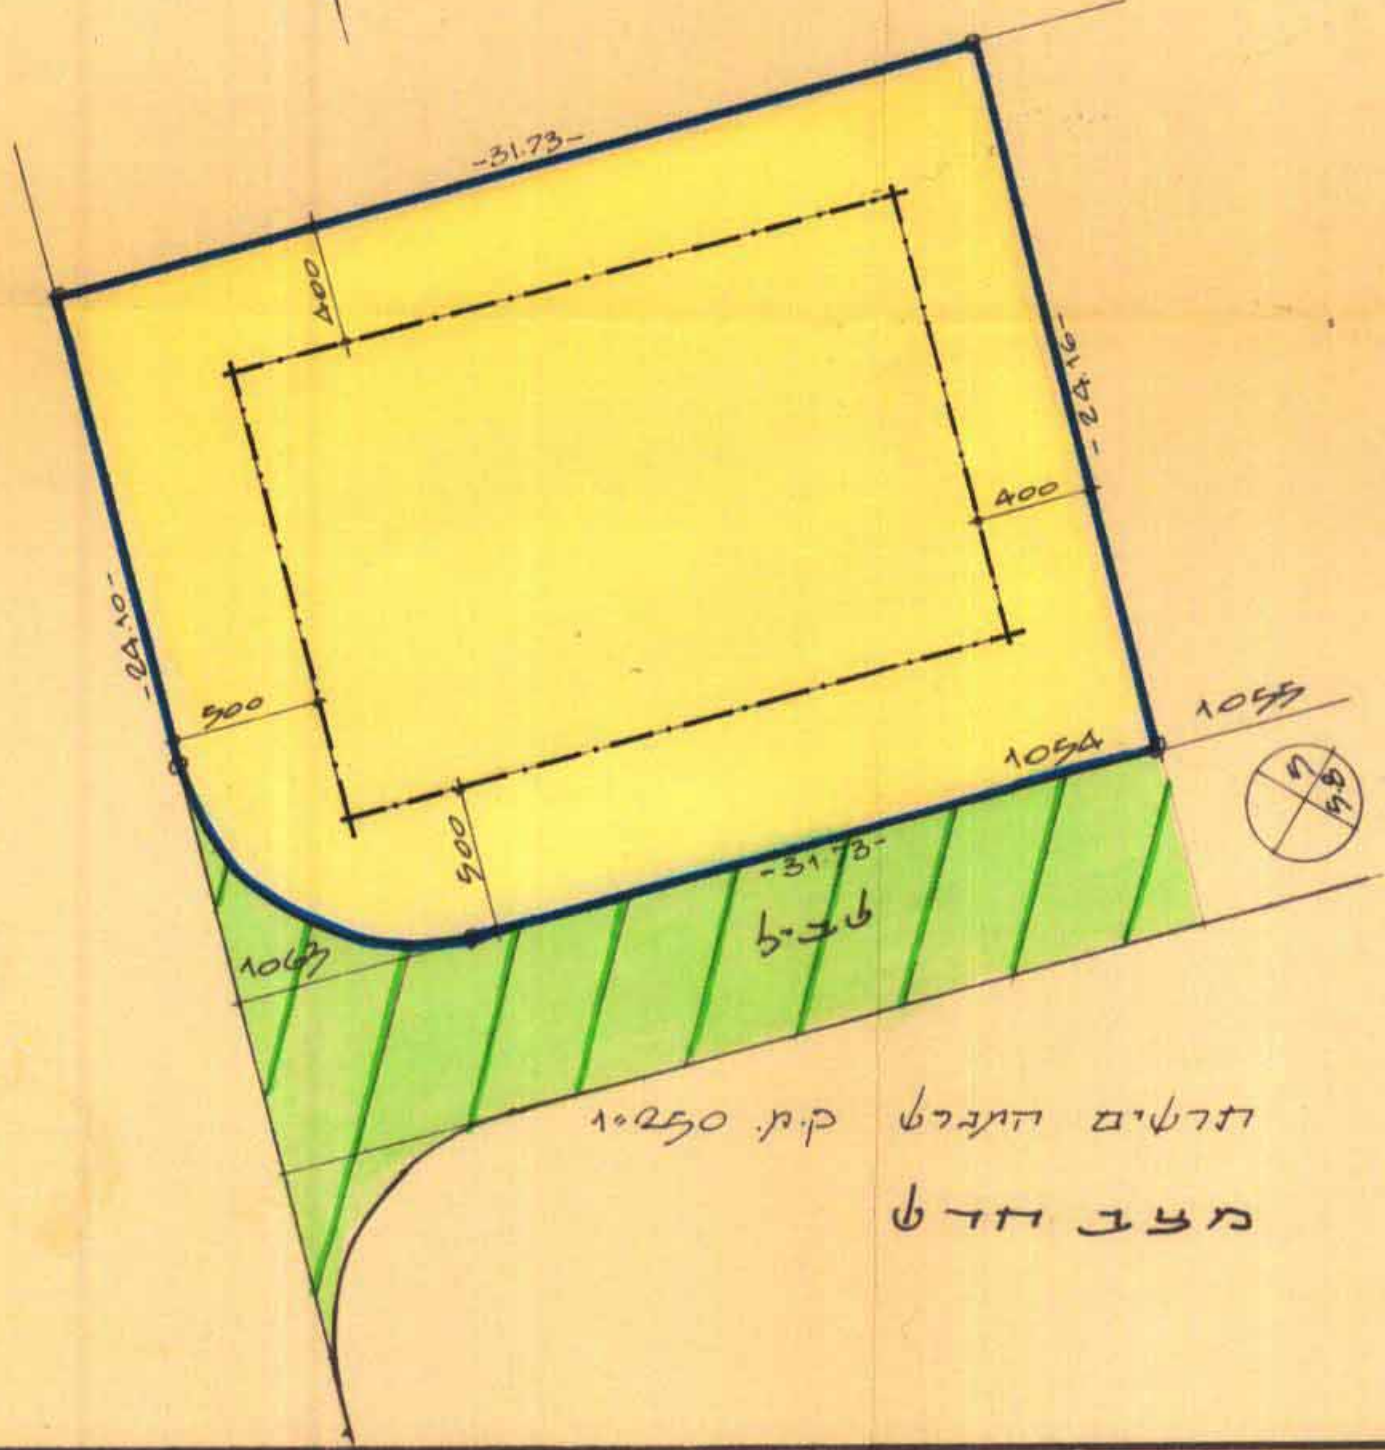

מצב חדש

