

תרשים הסביבה בקב 1:5000



מסדרי תכנון
 תוכן תכנון תוכנית מעשה-1965
 מס' תכנון: 7/158
 מס' תכנון: 26/2
 תאריך: 23.8.70
 חתום: [Signature]

תכנית בנוי מעורבת מס' דח/158/7

מחוז: המרכז
 עיר: חיפה
 גוש: 3694
 חלקה: 69 (ב)
 שנת: 1997


בעל הקרקע: חל' אדיר בע"מ
 חידוש: " "
 התוכנית: י. עירקט אדריכלים בע"מ

מקרא

- גבול מגדש
- אזור מגורים מיוחד 2 בתים 5
- קומות על פשוטים 135% בניה
- קר בכין
- שולי דירות בקומה
- סרב פשוטים דירות בבנינים א' וב'

העיסוק: בעל הקרקע
 החיטה: חידוש
 חולסת: התוכנית

פירקור
אדריכלים בע"מ
 רחובות ע"ז 26, 952760

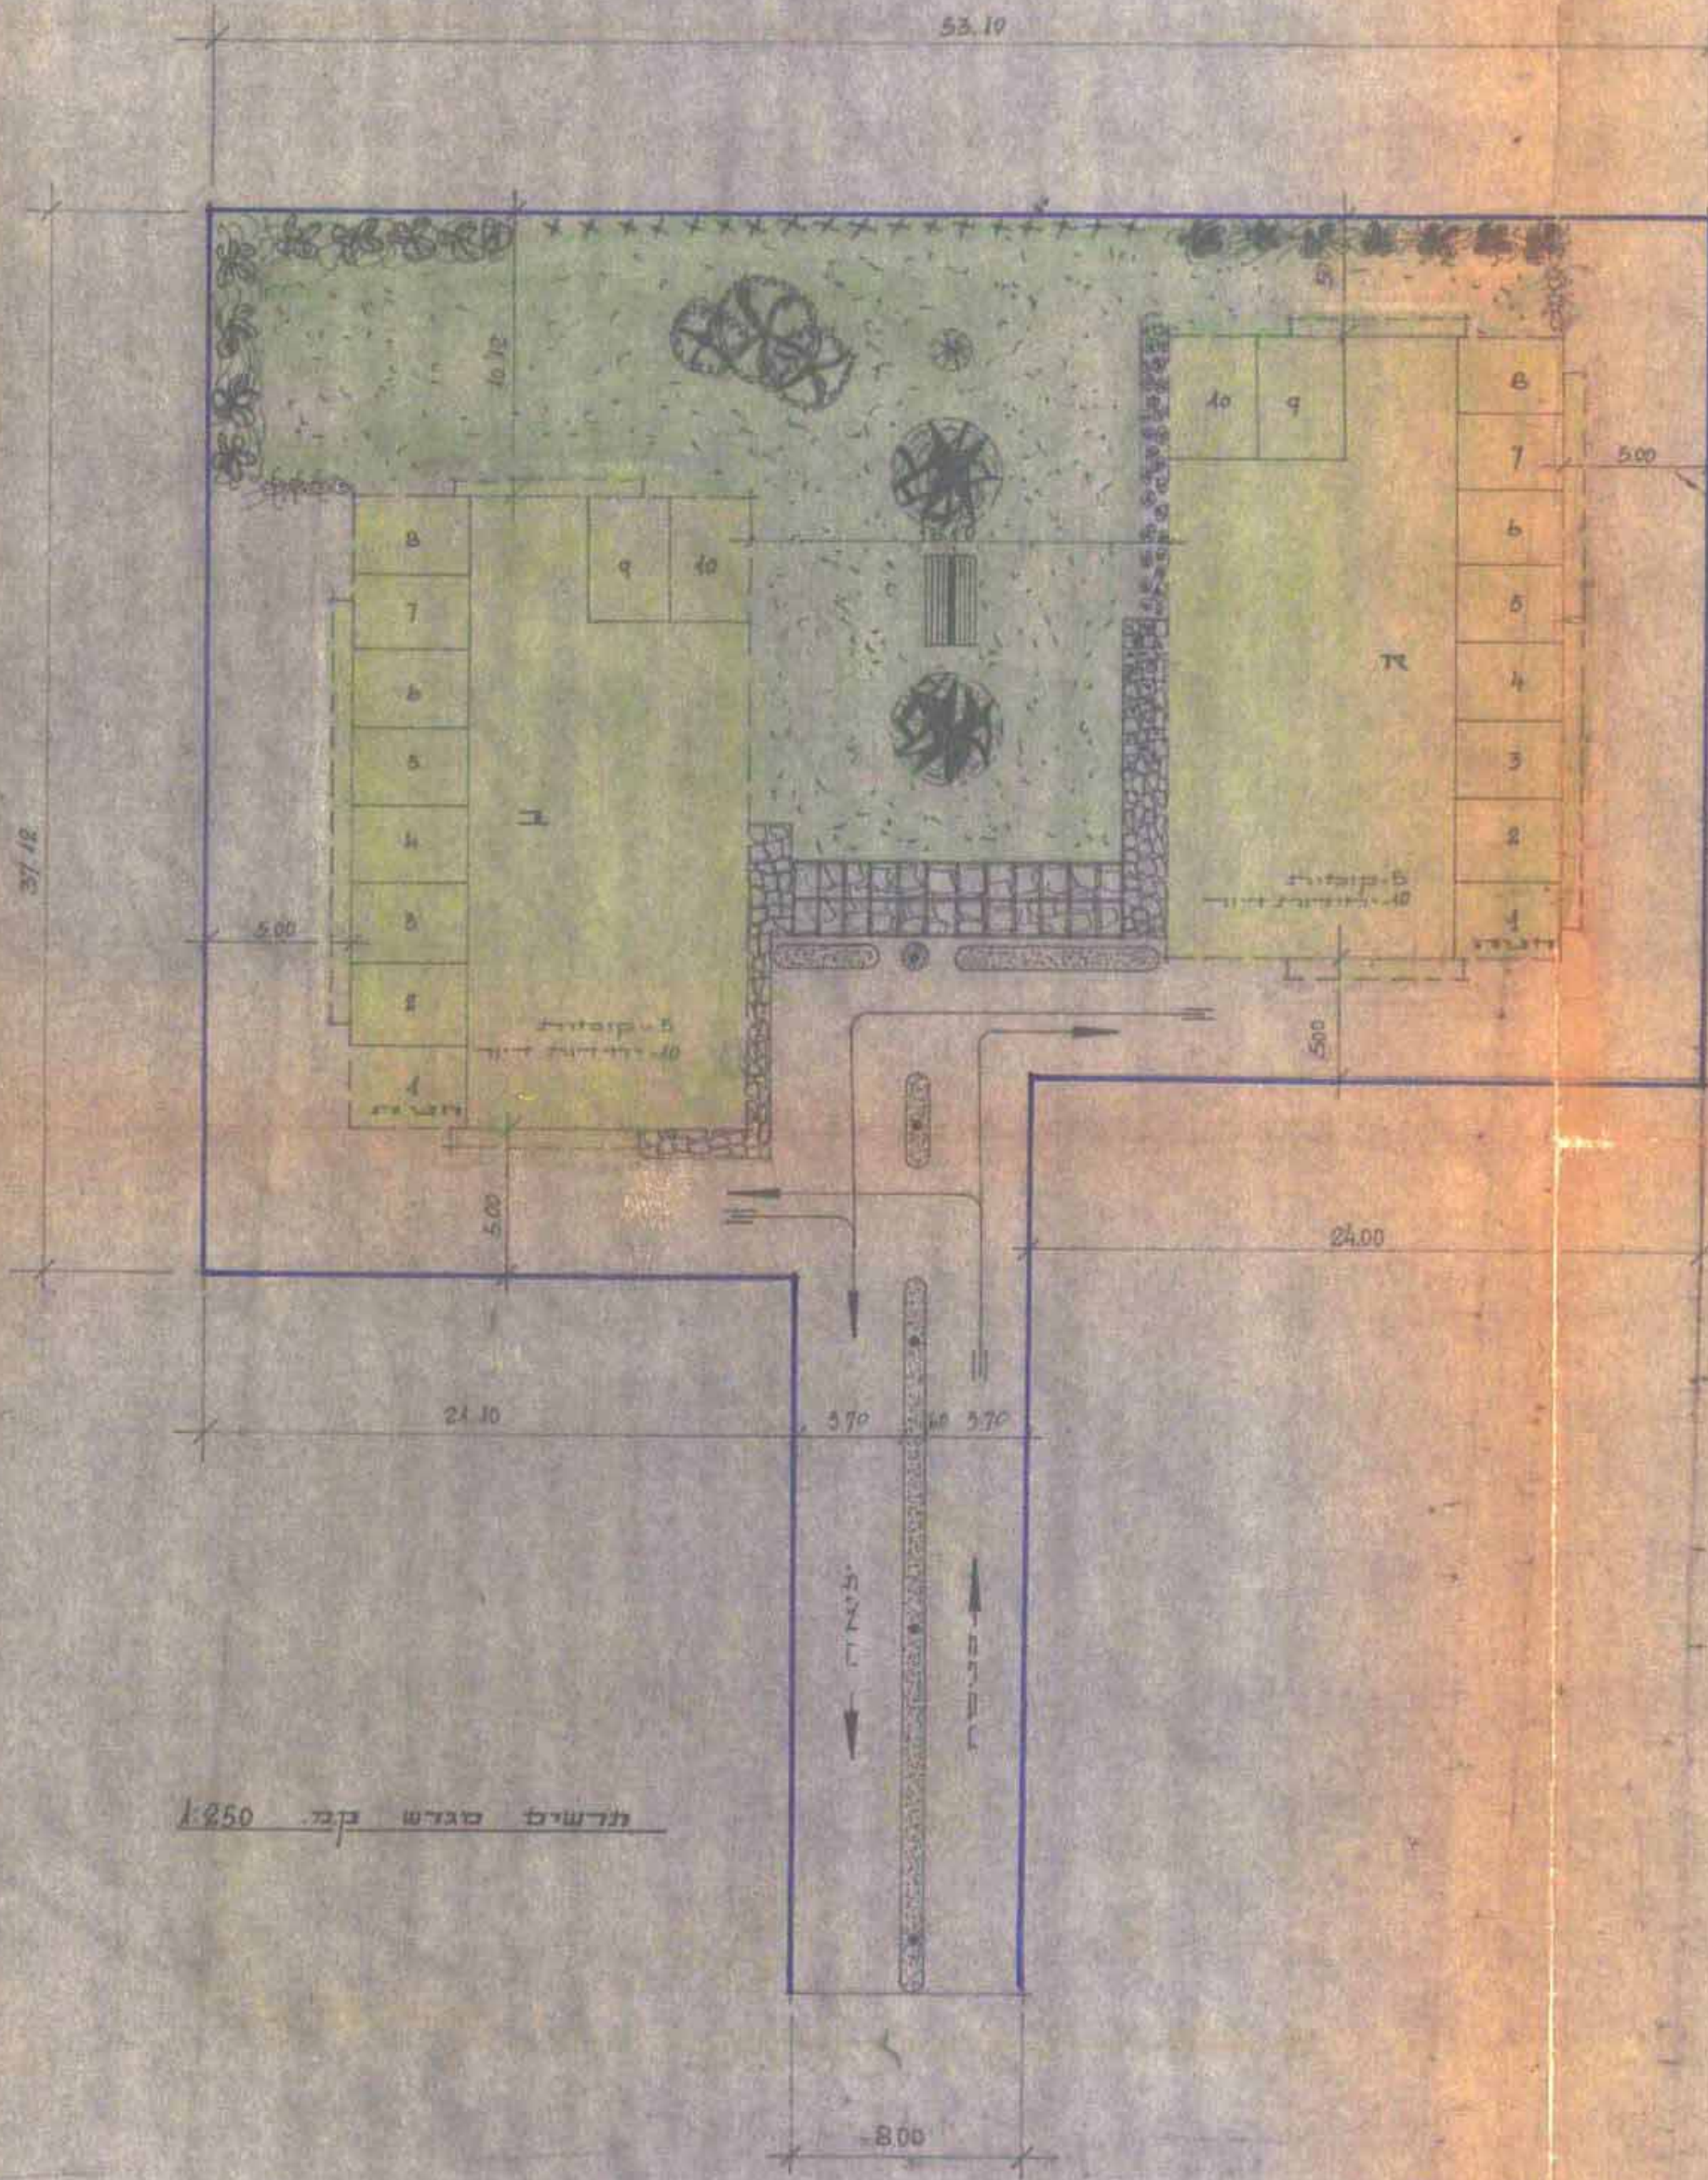

תרשים סגדש בקב 1:250

תוכנית תכנון מעשה-1965
 תוכן תכנון תוכנית מעשה-1965
 מס' תכנון: 7/158
 מס' תכנון: 26/2
 תאריך: 23.8.70
 חתום: [Signature]