


נד/398
022
3380

מחוז: המרכז
שטח תכנון עיר: נתניה
סוג התכנית: תכנית בנין ערים מפורטת
מספר הרשום:
הנפה: נתניה
הרשות המקומית: נתניה
הגוש: 8267
החלקה: 11
התכנית במ"מ: 19.241
שם היוזם וחתימתו: א. ונ. מנוחין
שם בעל הקרקע וחתימתו: א. ונ. מנוחין
תאריך הכנת התכנית: 29.11.54
מחבר התכנית: נ. הרצברג

ניסוח
ניסוח

מחוז: המרכז
שטח תכנון עיר: נתניה
סוג התכנית: תכנית בנין ערים מפורטת
מספר הרשום:
הנפה: נתניה
הרשות המקומית: נתניה
הגוש: 8267
החלקה: 11
התכנית במ"מ: 19.241
שם היוזם וחתימתו: א. ונ. מנוחין
שם בעל הקרקע וחתימתו: א. ונ. מנוחין
תאריך הכנת התכנית: 29.11.54
מחבר התכנית: נ. הרצברג

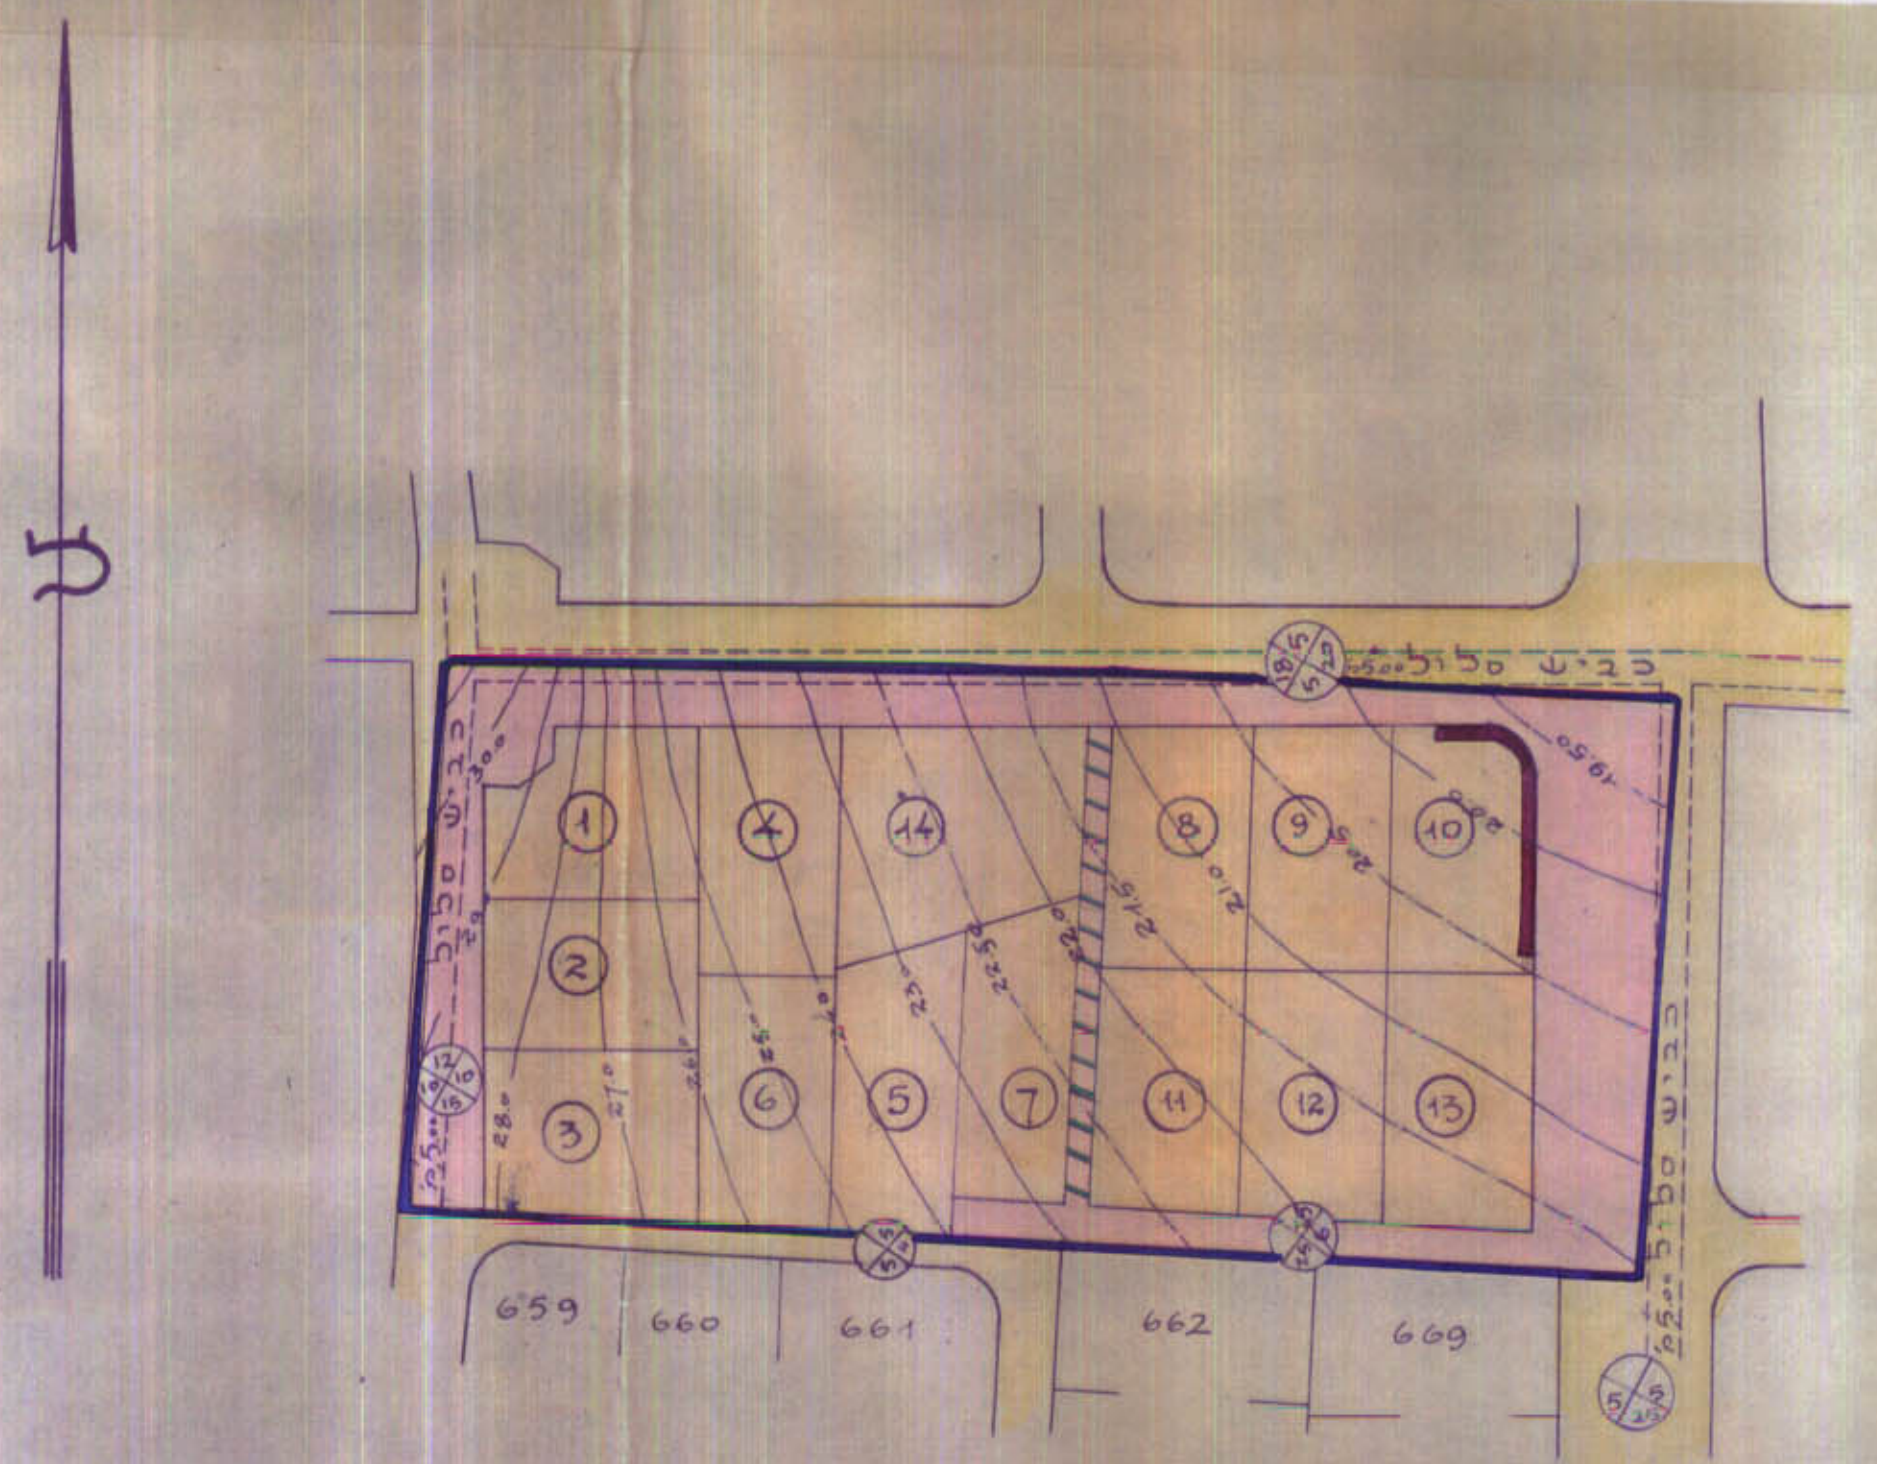

תרשים ק.מ. 1:5000



מקום לחותמות

משרד הפנים
פקודת בנין ערים 1936
ועדה במועצה לבעיה ולתכנון ערים
סגן המורה
טראכ המון עיר
תכנית
26
החליטה לתת חוקה
למשרד הפנים
יושב ראש הועדה

לוח באורים

אזור דירות א'
דרכים חדשות
שביל להולכי רגל
מספר
קובצין
סמון הרחובות
כביש סלול
דרך קימת
גבול התכנית
חצית חנויות

הועדה המקומית לתכנון עיר נתניה
תכנית בנין עיר / מפורטת
398
2
1954
בהחלטה
יושב ראש הועדה

לוח הסדרת השטחים

חלקה מספר	שטח מ"מ	שטח סכום	הוצאה ס"מ
1	940		
2	940		
3	940		
4	940		
5	940		
6	940		
7	940		
8	940		
9	940		
10	940		
11	940		
12	940		
13	940	12.220	
סך הכל	12.220		
דרכים	57.95	7.021	
סה"כ	192.41	19.241	36.4%