



נת/323/1

המחוז: המרכז:
שטח תכנון העיר: נתניה
תכנית בנין ערים מפורטת מס' נת/323/1
הנפה: השרון
העיר: נתניה
הגוש: 8232
החלקות: 167, 133-143, 154-161 (דרך)
היוזם: הועדה המקומית לבניה ולתכנון עיר נתניה
המבצע: - - - - -
המתכנן: משרד מהנדס עיר
בעל הקרקע: קזרסקי מרדכי ואחרים
השטח: 11,575 מ"ר
קנה מידה: 1:1250

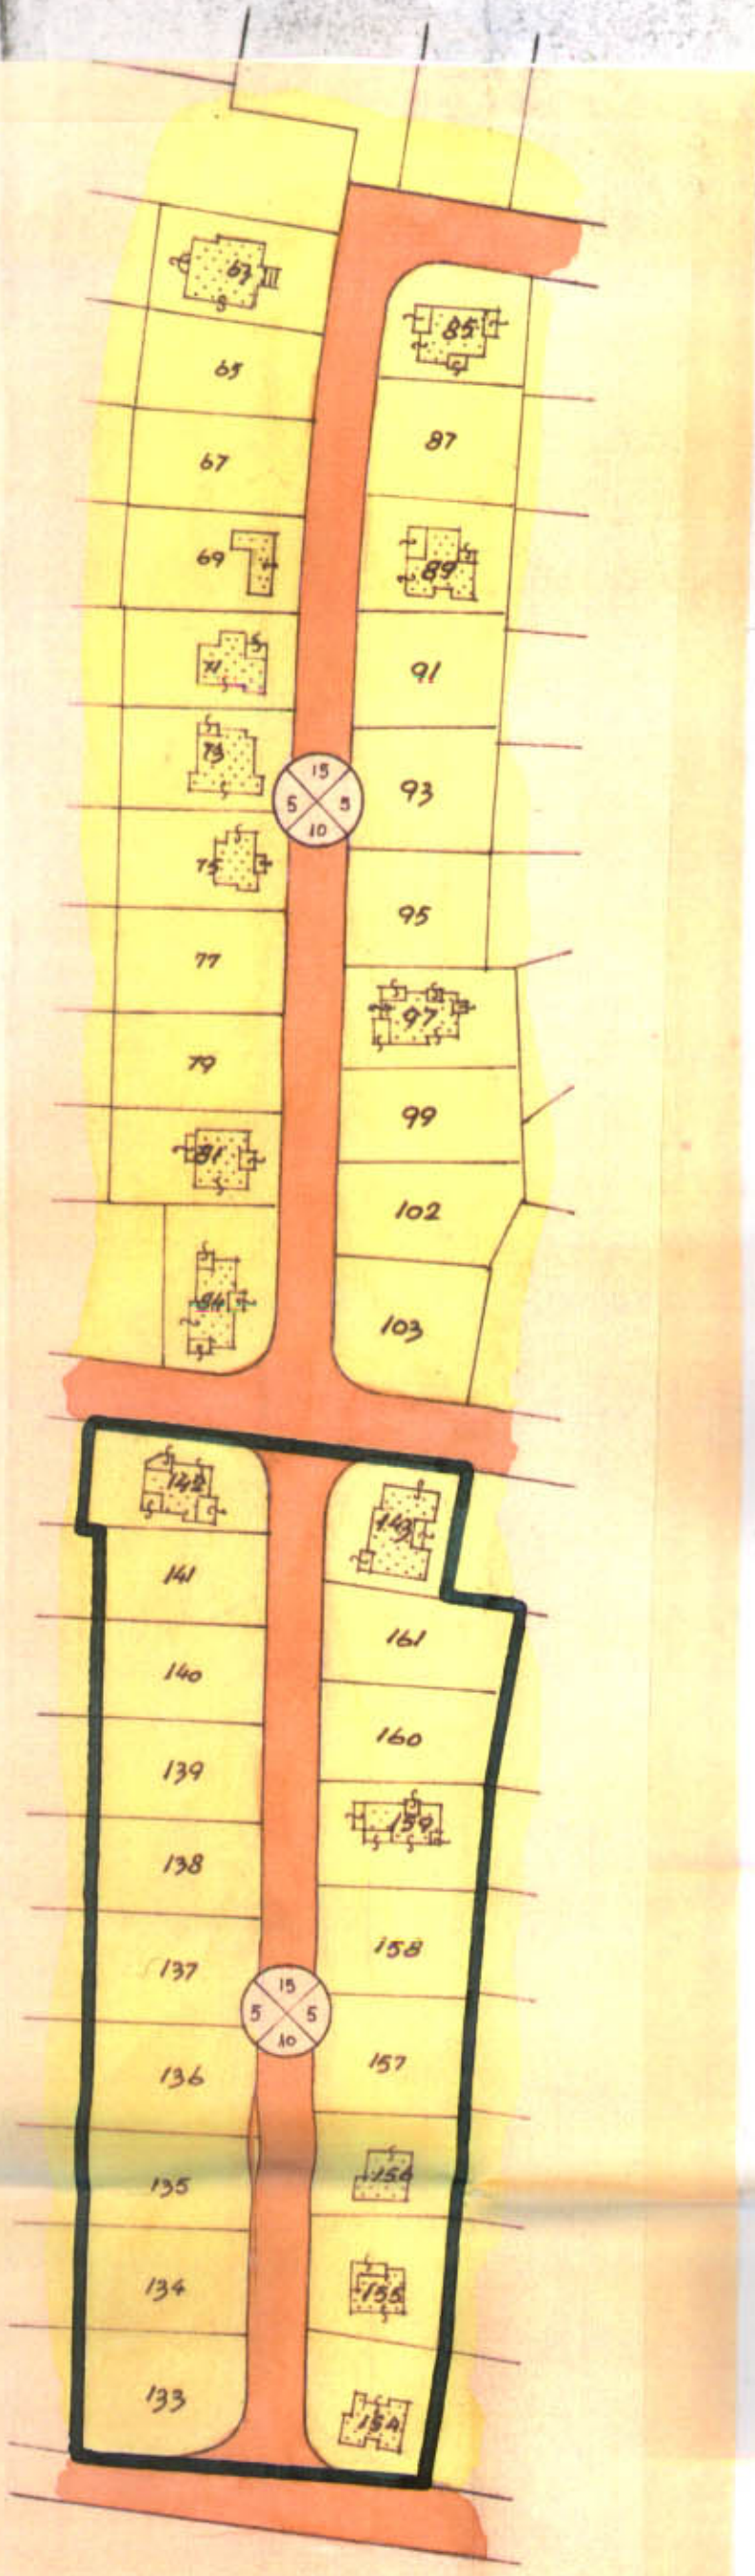

מקרא:

- גבול התכנית
- דרך קומת
- גדר מחצית י"ג'
- בית קים
- מס' רחוב
- קו גבול קו גבול רחוב

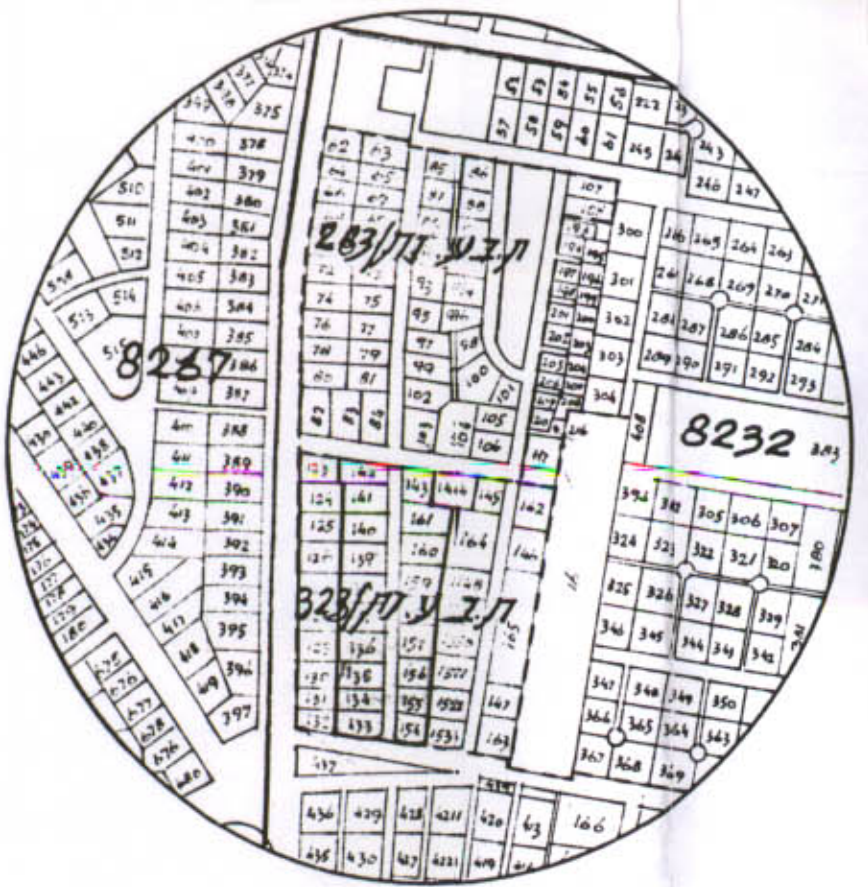

תרשים הסביבה - 1:5000

חזות מות:

שם היזם: _____
 שם המעצב: _____
 תאריך: _____
 חתימה: _____
 חתימה: _____

שם היזם: _____
 שם המעצב: _____
 תאריך: _____
 חתימה: _____
 חתימה: _____