


מחוז המרכז
מרחב תכנון מקומי, רחובות
תשריט מצורף
לתכנית בנוי ערים מפורטת חט' רח/137/2
הנקראת "שכונת גנים, רחובות"

עיר : רחובות
גוש : 3705
חלקות : תלמים 229, 230, 231
בעלי הקרקע : בן-יאב הטיס, 'דניה' חברה לפיתוח בע"מ, ואחרים
שטח התכנית : 28930 מ² (בקירוב)
קנה מדה : 1:500

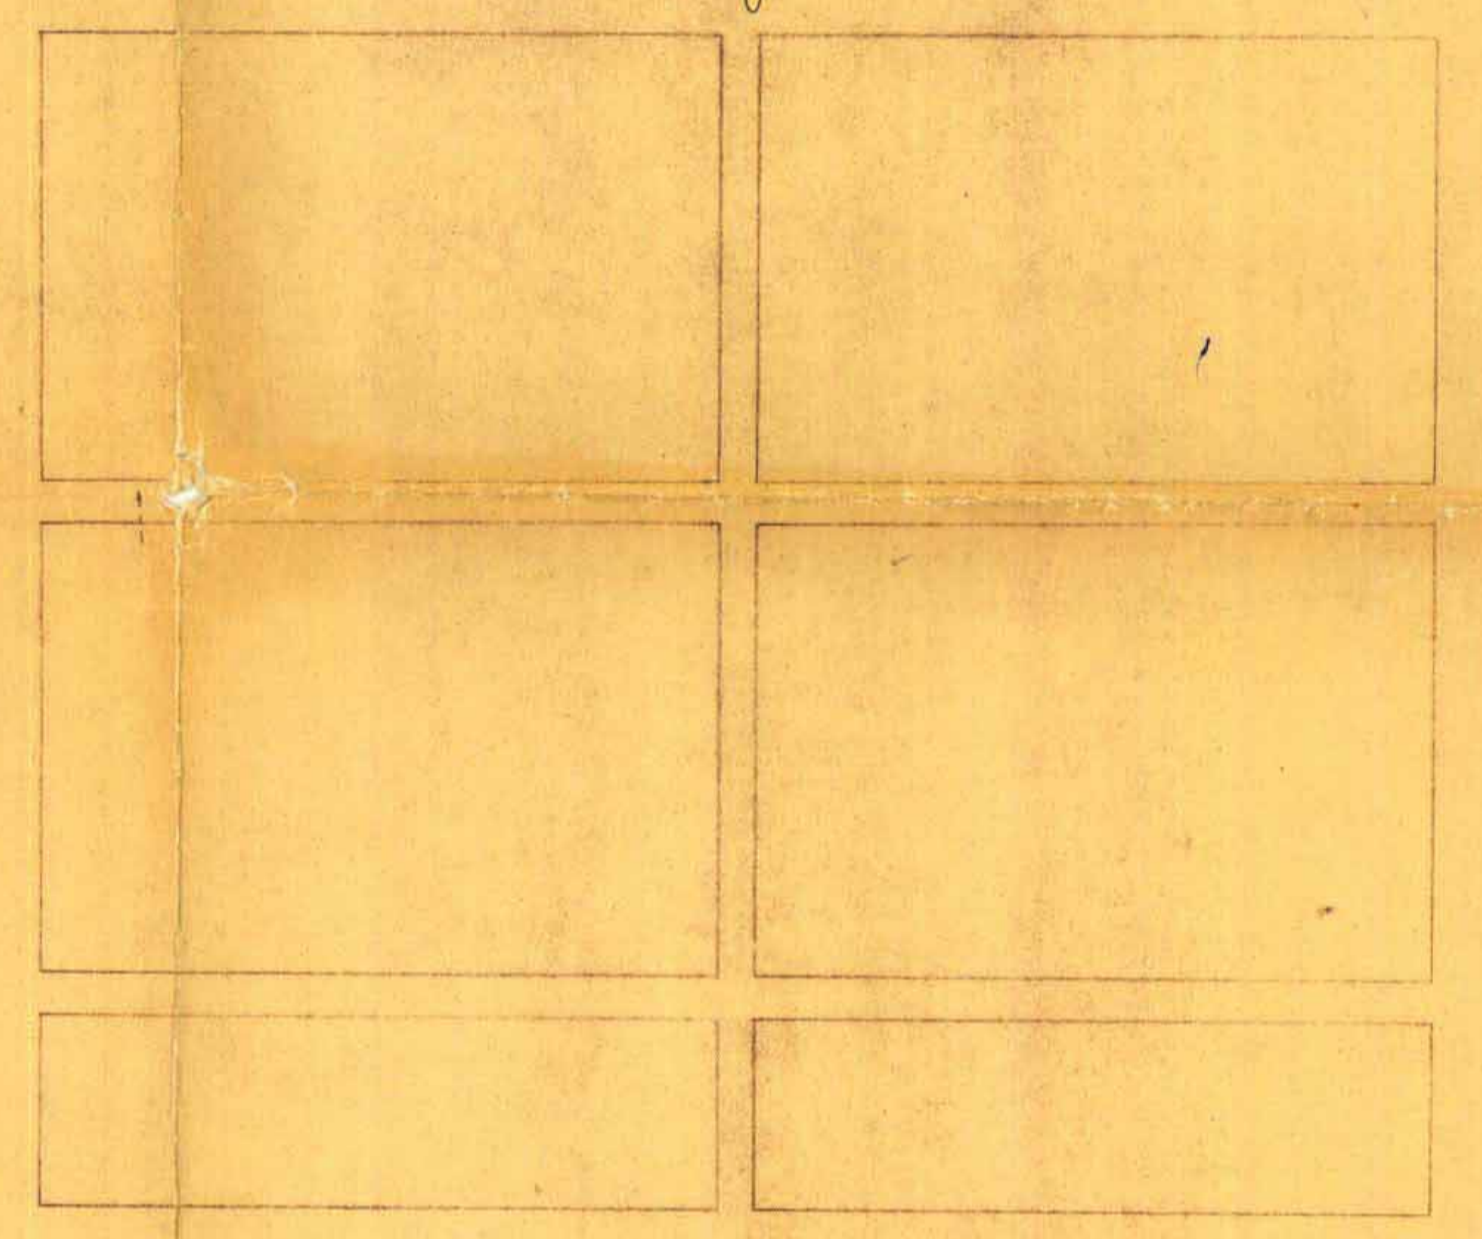


Two official stamps. The left one is dated 1965 and mentions 'התכנית' and 'התקנה'. The right one is dated 1965 and mentions 'התכנית' and 'התקנה' with a signature and arrow pointing to the plan.



מקרא :

- גבול התכנית
- אזור מגורים ב' מיוחד
- אזור מסחרי
- שטח עברי פתוח
- דרך קיימת או תאושרת
- שביל להולכי רגל תאושר
- שטח חנייה פרטי
- שטח חנייה עברית
- סל' הדרך
- סדווה קדמי
- רוחב הדרך
- קו רחוב
- קו בנין
- גבול חלקה קיימת
- גבול חלקה חדש
- גבול גוש
- קו חשלה
- סל' חלקה קיימת
- סל' חלקה חדש
- סל' קווחת תבוסמלי
- סבג לבנייה
- סבג קיים

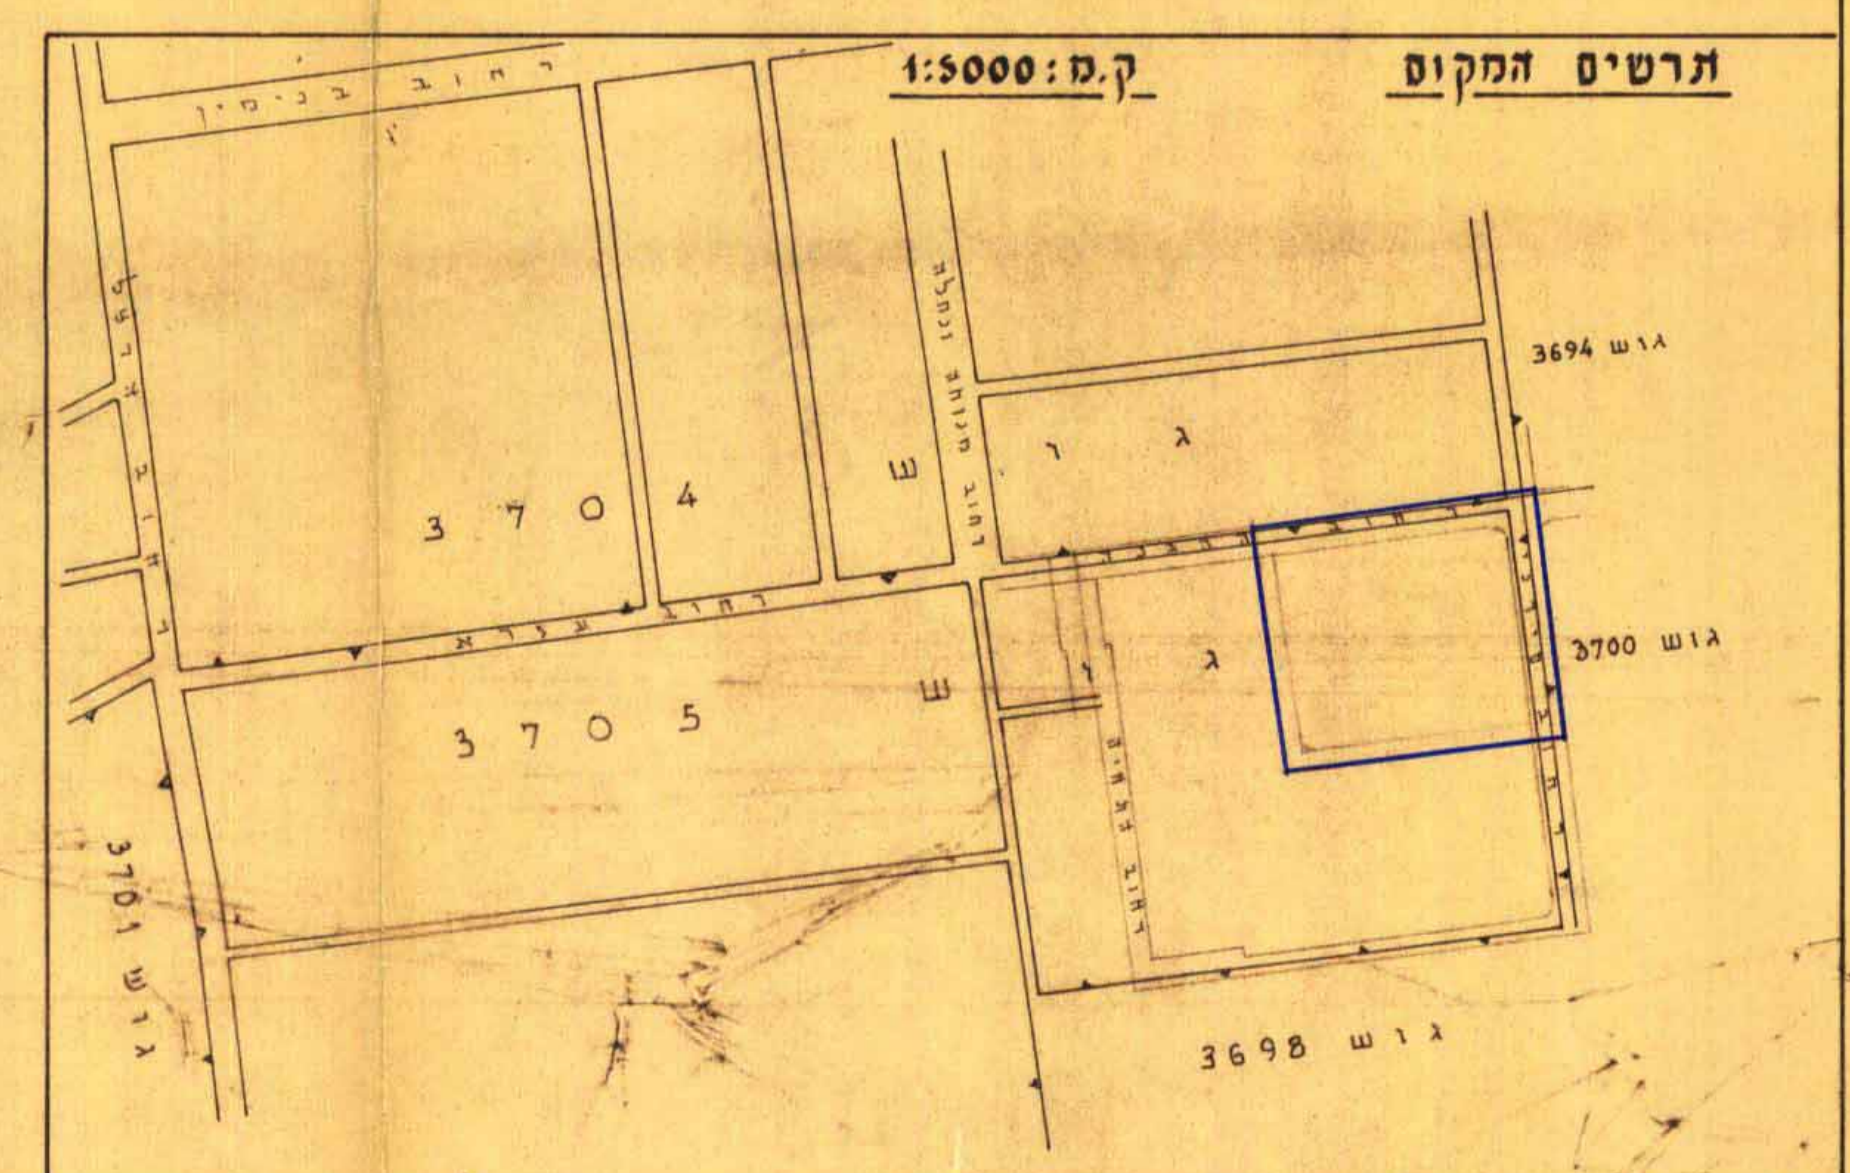

בעלי הקרקע: היוזמים: המחנך: מודד מוסמך:

רניה גרנה גרנה דניאל DANYA
בן יאב הטיס, 'דניה' חברה לפיתוח בע"מ, ואחרים.

משרד השיכון-מחוז המרכז
משרד תכנון
מחוז מסרבו