

מחוז המרכז מרחב תכנון מקומי צמודה
המקום : מזכרת בתיה

תב' מפורטת 203.כז.5



- שטחי לתענית כזתאג R-6

גוש: 3899 (חלק); חלקות: 46, 47, 48, 59 (חלק)

שטח התענית: 16.862 דונם

מצב קיים-טבלת אחד חלקות

מס' חלקה	השטח (סה')
46	5304
47	8.107
59	3.146
48 (חלק)	305 (השטח)
סה"כ	16.862

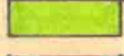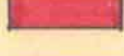 מאגורים
 מבני ציבור
 שטחי ועובלים
 דרכים
 גבול התענית



מצב מוצע - חלוקה

יפוד	מס' המגרש	שטח במד	שטח במד	סה"כ במד	%
מאגורים	1-3 47	~ 750	~ 2250	~ 10.110	60%
	4-7 47	~ 650	~ 2600		
	8-13 46	~ 530	~ 3180		
	14-17 46	~ 520	~ 2080		
מבני ציבור			~ 2920	~ 17.32%	
שטחי עובלים			~ 2060	12%	
דרכים			~ 1970	10.68%	
			~ 6750	40%	
סה"כ			~ 16.860	100%	


השטחים הסופיים יקבעו בתשריטי החלוקה לצרכי דישום

משרד הפנים
חוק התכנון והבניה תשכ"ה-1965
מחוז המרכז
מרחב תכנון מקומי צמודה
הכנית למסלול תענית
מס' 203/כז.5
החלטת המחוזית בישיבתה ה-32/4
מיום 12.5.82
לחכמת התענית
מנן מ

חוק התכנון והבניה תשכ"ה-1965
יכניה
203/כז.5
23.1.83
בישיבת
התכנון
מנן מ

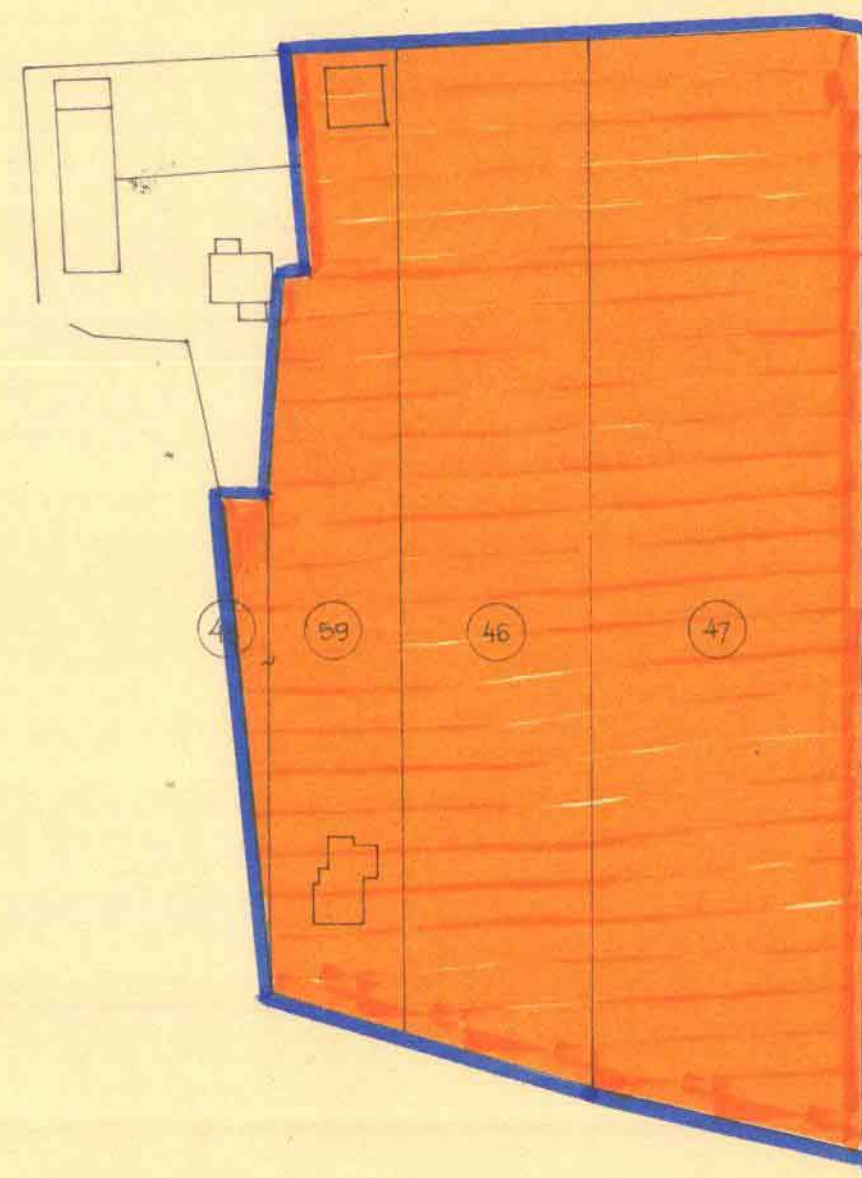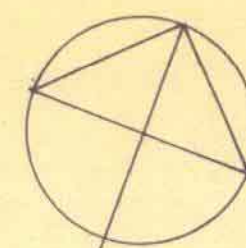

מצב קיים קנין קנין 1-1250

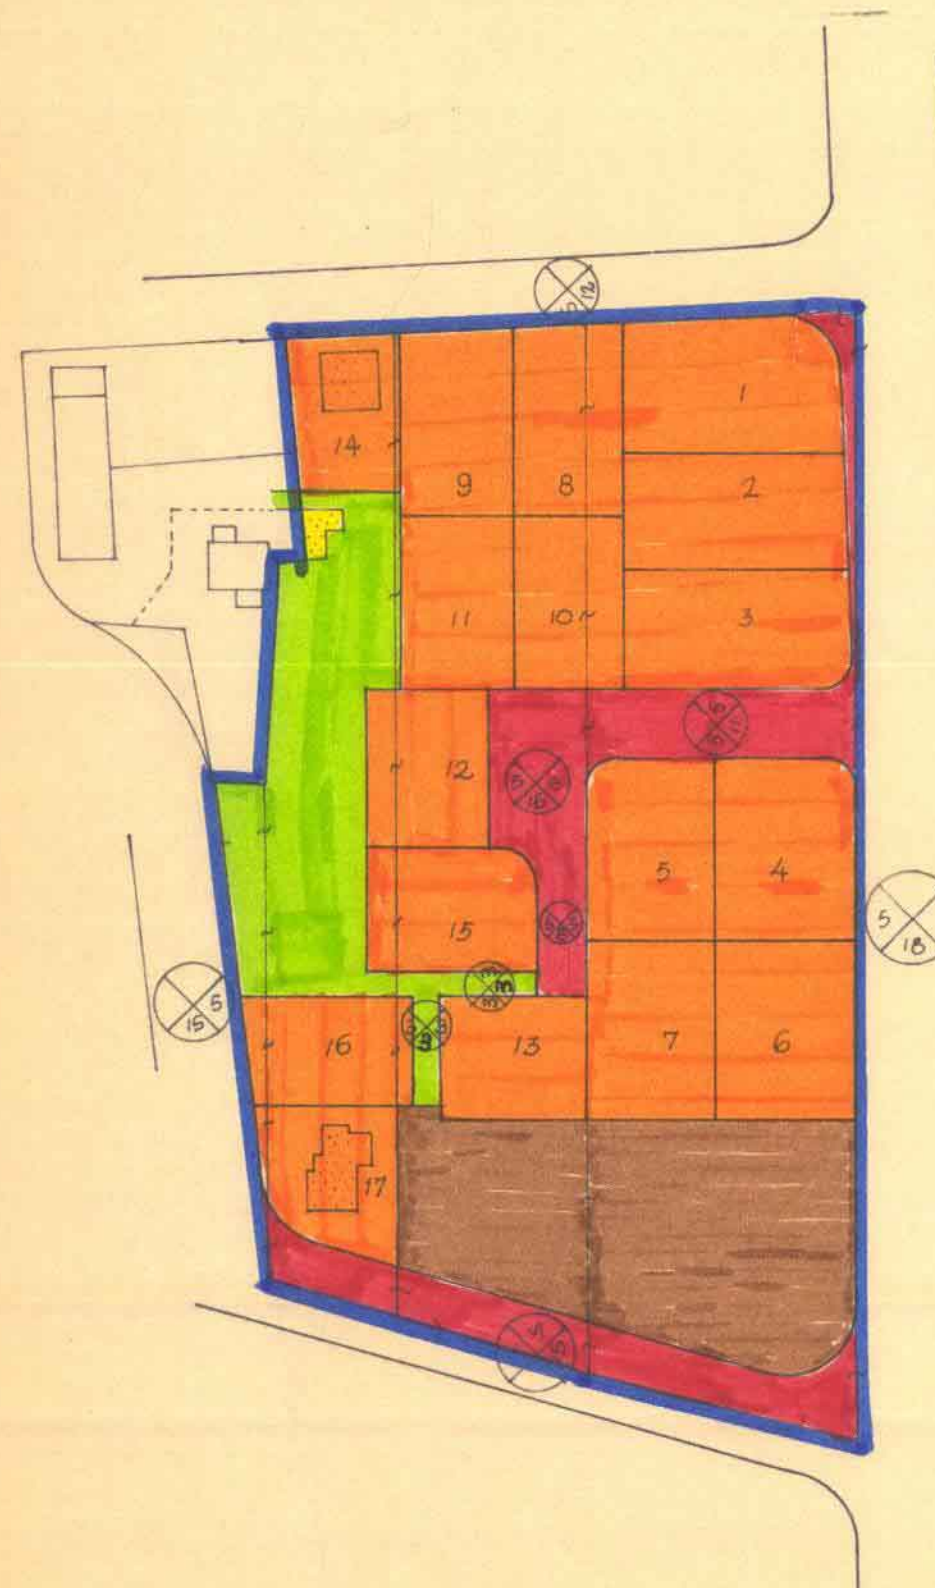

מצב מוצע קנין 1-1250
(ווצאם הצעת תב' כזתאג מקומית 200.כז.5)