



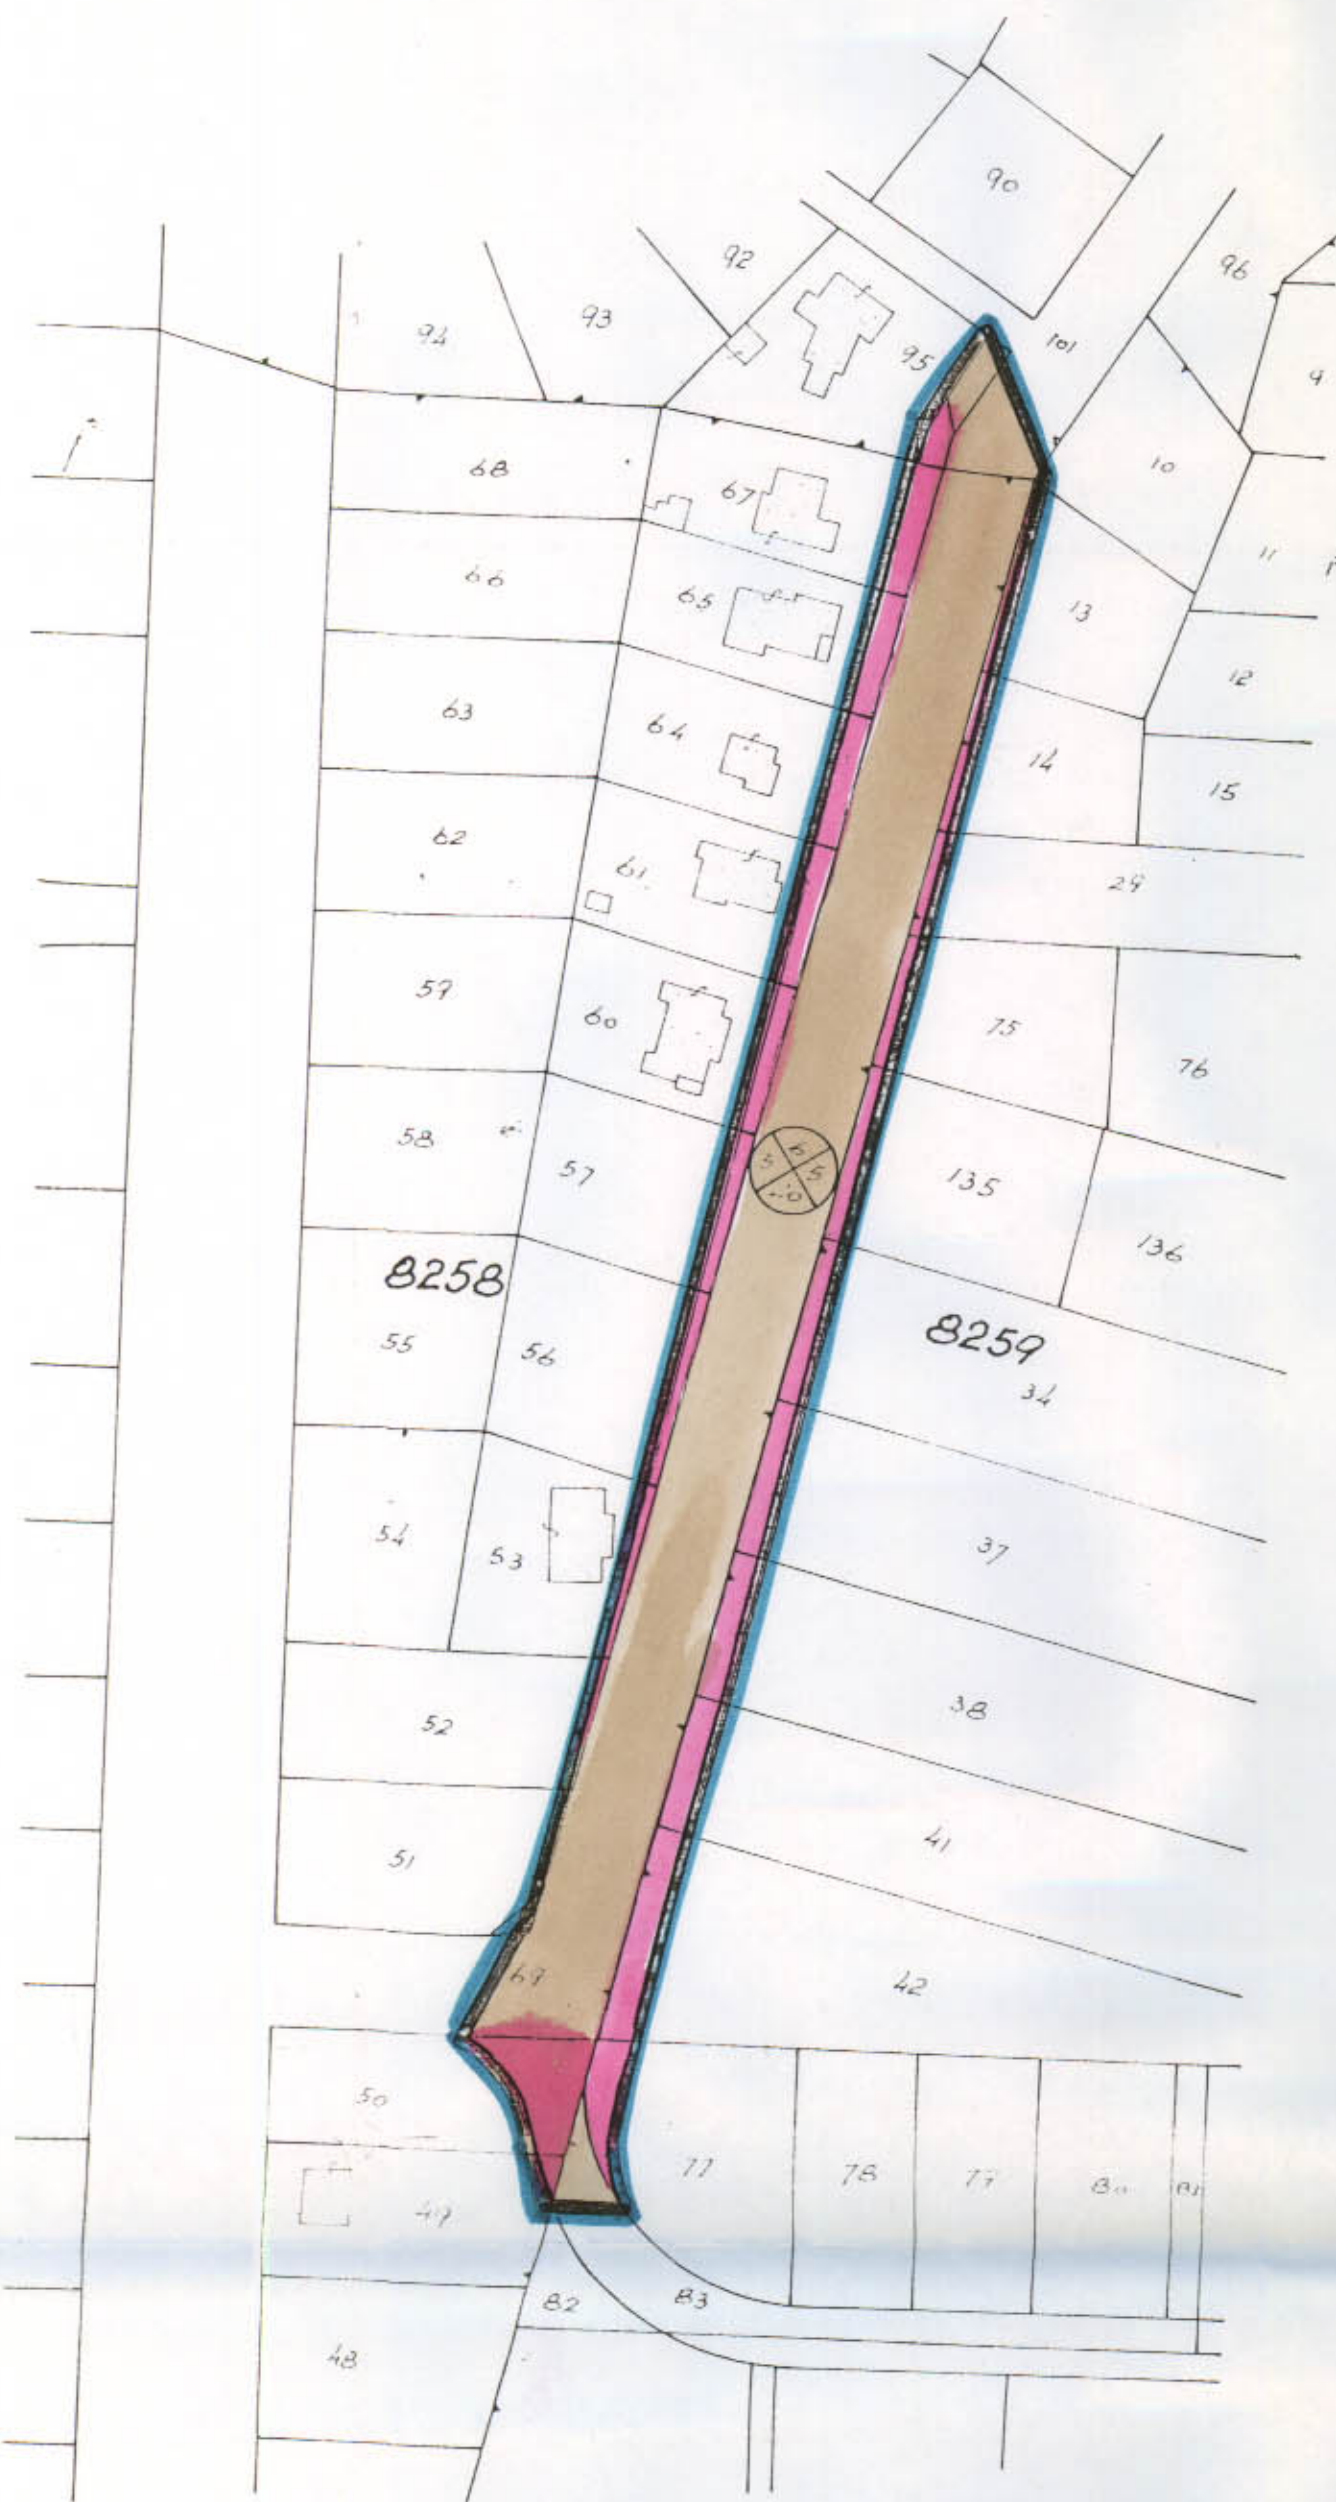

המחוז - המדבר
 שטח תבנון העיר - נתניה
 תכנית בנין ערים מעורבת מס' נת/438
 הנחה - השדון
 האוש
 החלקות
 היונה - הועדה המקומית לבניה ולתכנון עיר נתניה
 המצב -
 המיתבן - משרד מהנדס עיר
 בעל הקרקע - חבן חן ואחרים
 השטח 5.910 ד"ר
 התאריך 28.4.64
 קנה מדה 1:250

- מקדח
- גבול תבנית
 - חצוד מאודים ח"
 - דרך קיימת
 - דרך חדשה
 - סמון דחוז

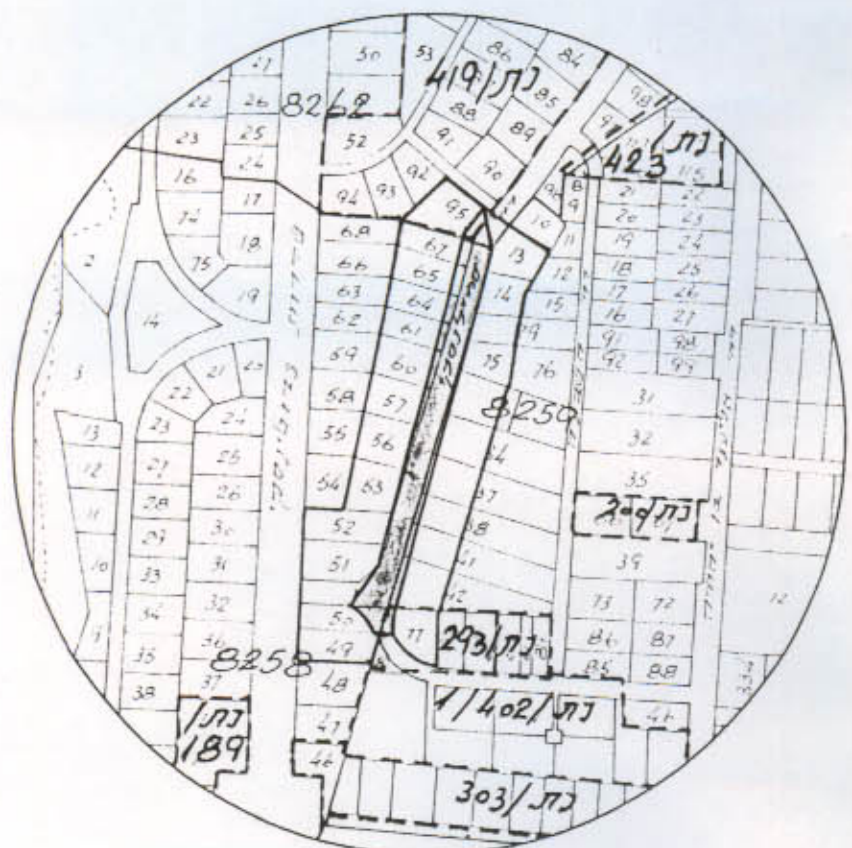

תרשים סביבה 1:5.000

חותמות

פקודת בנין ערים 1936
 ואחר פחווית לבניה ולתכנון ערים
 סמון הסרכו
 מארח תכנון עיר
 תכנית
 הוקדה תכנית לבניה ולתכנון ערים
 תכנית
 תחליטה לתת חוקף
 יוסב ראש הועדה

פקודת בנין ערים 1936
 הועדה המקומית לבניה ולתכנון עיר נתניה
 חכנית בנין עיר להקדמת סדקע / מפורסת
 מס' נת/438
 יוסב ראש הועדה
 יוסב ראש הועדה