
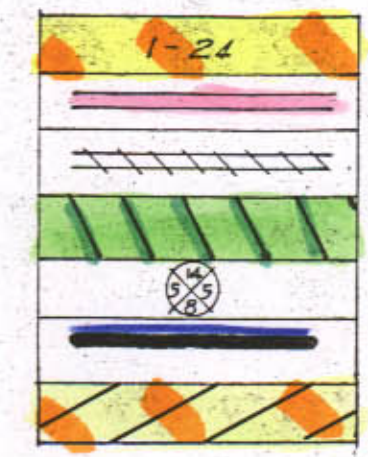


**שטח בנין ערים נתניה.**  
**תכנית מפורטת מס. 352**  
**חלוקת החלקה 42 בגוש 8228**  
**הזכן עבור ס.ימניק-ל.ג.חלמסקי**  
**קנה מדה - 1:1250**

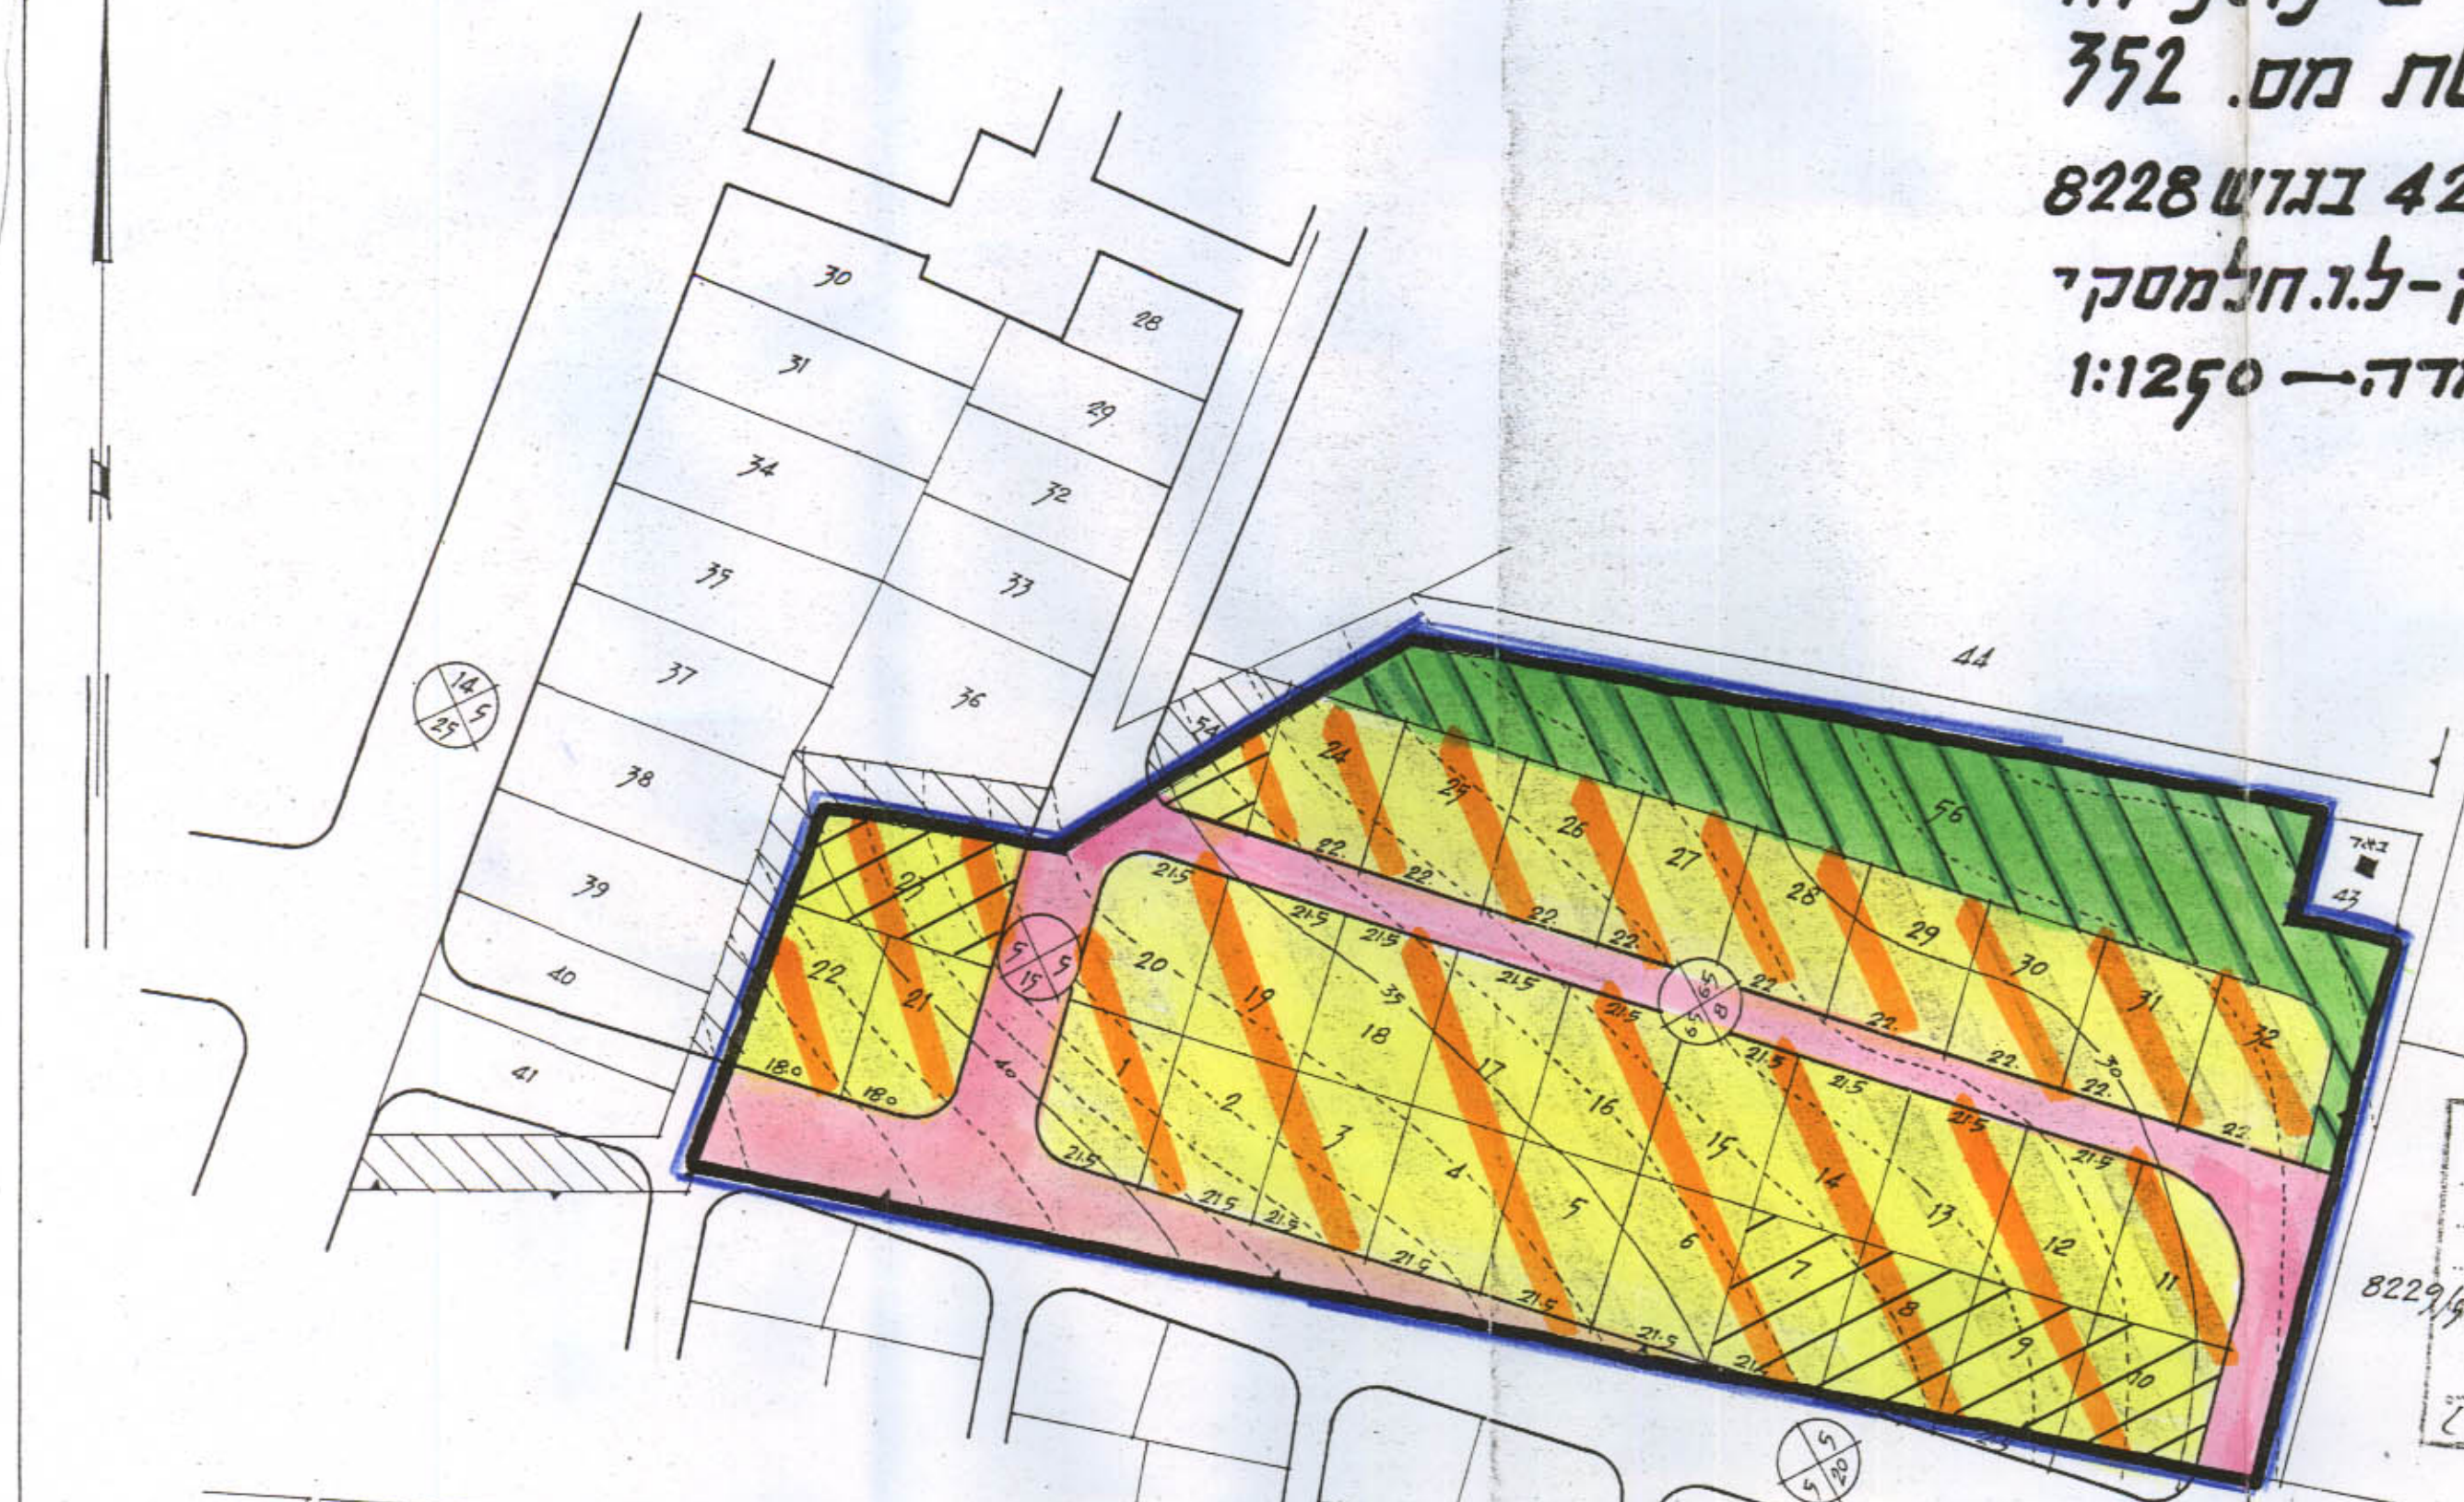

לוח באזורים

אזור דיור ג',  
 דרכים חדשות  
 " נפטקות  
 שטח פתוח עבור  
 שמון הרחובות  
 גבול התכנית  
 שטח מיועד להשלמה

פקודת בנין ערים, 1936.  
 מסח. היכנון ערים - נתניה.  
 תכנית מס. 352  
 חשבונית ביטוחה ה- 26  
 מיום 26 קמ"א. התליטה לתת תוקף 8228/42  
 לריכוז ונקובה לעיל.  
 ראש חוז' לבנין ערים  
 עדי זכאי

פקודת בנין ערים, 1936.  
 מסח. היכנון ערים - נתניה.  
 תכנית מס. 352  
 חשבונית ביטוחה ה- 18  
 מיום 16 קמ"א. התליטה לתת תוקף 8228/42  
 לריכוז ונקובה לעיל.  
 ראש חוז' לבנין ערים  
 עדי זכאי

לוח הסדרת השטחים

חלקה מס.	שטח	שכונת	לבנין	לנזר	סה"כ
8228/42	29.100				29.100
1	605	605			
2-6	602	3010			
7	374	574			
8	526	526			
9	479	479			
10	587	587			
11	759	759			
12-19	602	4816			
20	605	605			
21	608	608			
22	599	599			
23	563	563			
24	599	599			
25-31	604	4228			
32	595	595	19152		
34	349				
36	4705				
דדך	4894			9948	29100
סה"כ שטח התכנית					29100



תרשים הקביבה - 1:5000

התכנית הסדרה עוסקת בהתחלת האזור  
 מוכרם ביניהם ה- 7/2/50  
 תוקף 19/42/51

ס"י ימניק  
 ב.ל.ג.חלמסקי

בעל הקרקע: ס.ימניק-ל.ג.חלמסקי  
 תאריך  
 מחבר התכנית: אברהם לב  
 אשרה לב  
 משרד טכני לבנין ומדידה  
 נתניה  
 משרד מבני לבנין ערים ת.ד. 122  
 בן שים השקמה נתניה  
 נתניה  
 תאריך 28.11.51  
 1952