
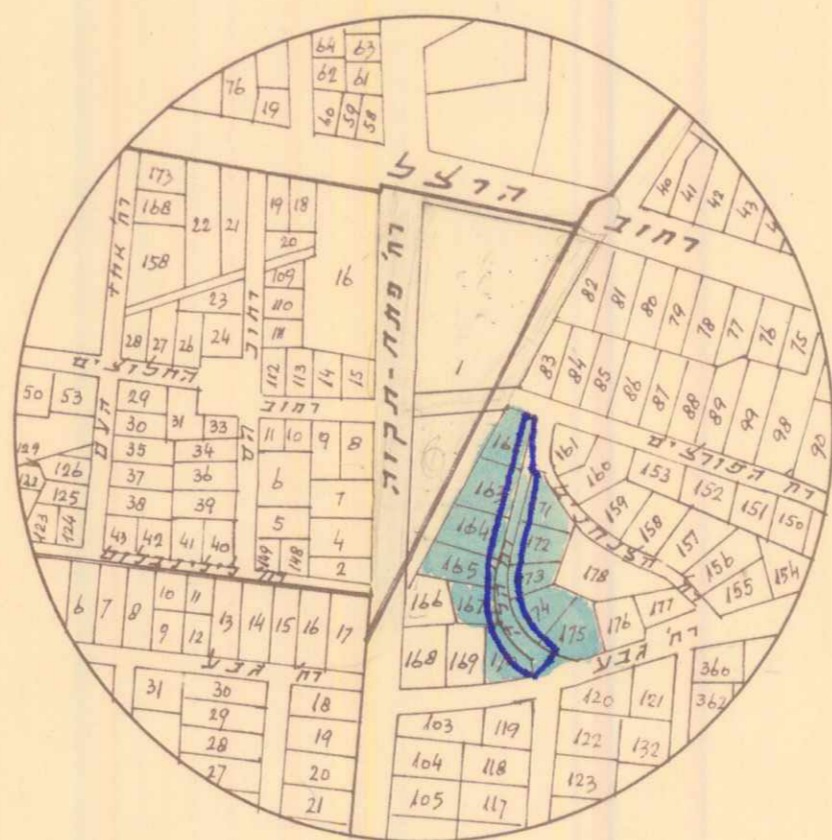


המחוז: המרכז
 מרחב תכנון נתניה
 שנוי תכנית מפורטת נת/קו/2/4
 הנלה: השרון
 העיר: נתניה

הגוש: 8233
 החלקות: 162, 165, 167, 170, 175, 181
 המגיש: הועדה המקומית לתכנון ולבניה נתניה
 המבצע: " " " " " " " "
 המתכנן: משרד מהנדס העיר
 בעל הקרקע: ברמן ואחרים
 השטח: 124 בע"ק
 קנה מידה: 1:250

מקרא

-  גבול התכנית
-  דרך חדשה
-  דרך קיימת
-  אזור מגורים
-  בנין קיים
-  קו בנין
רחב היקף

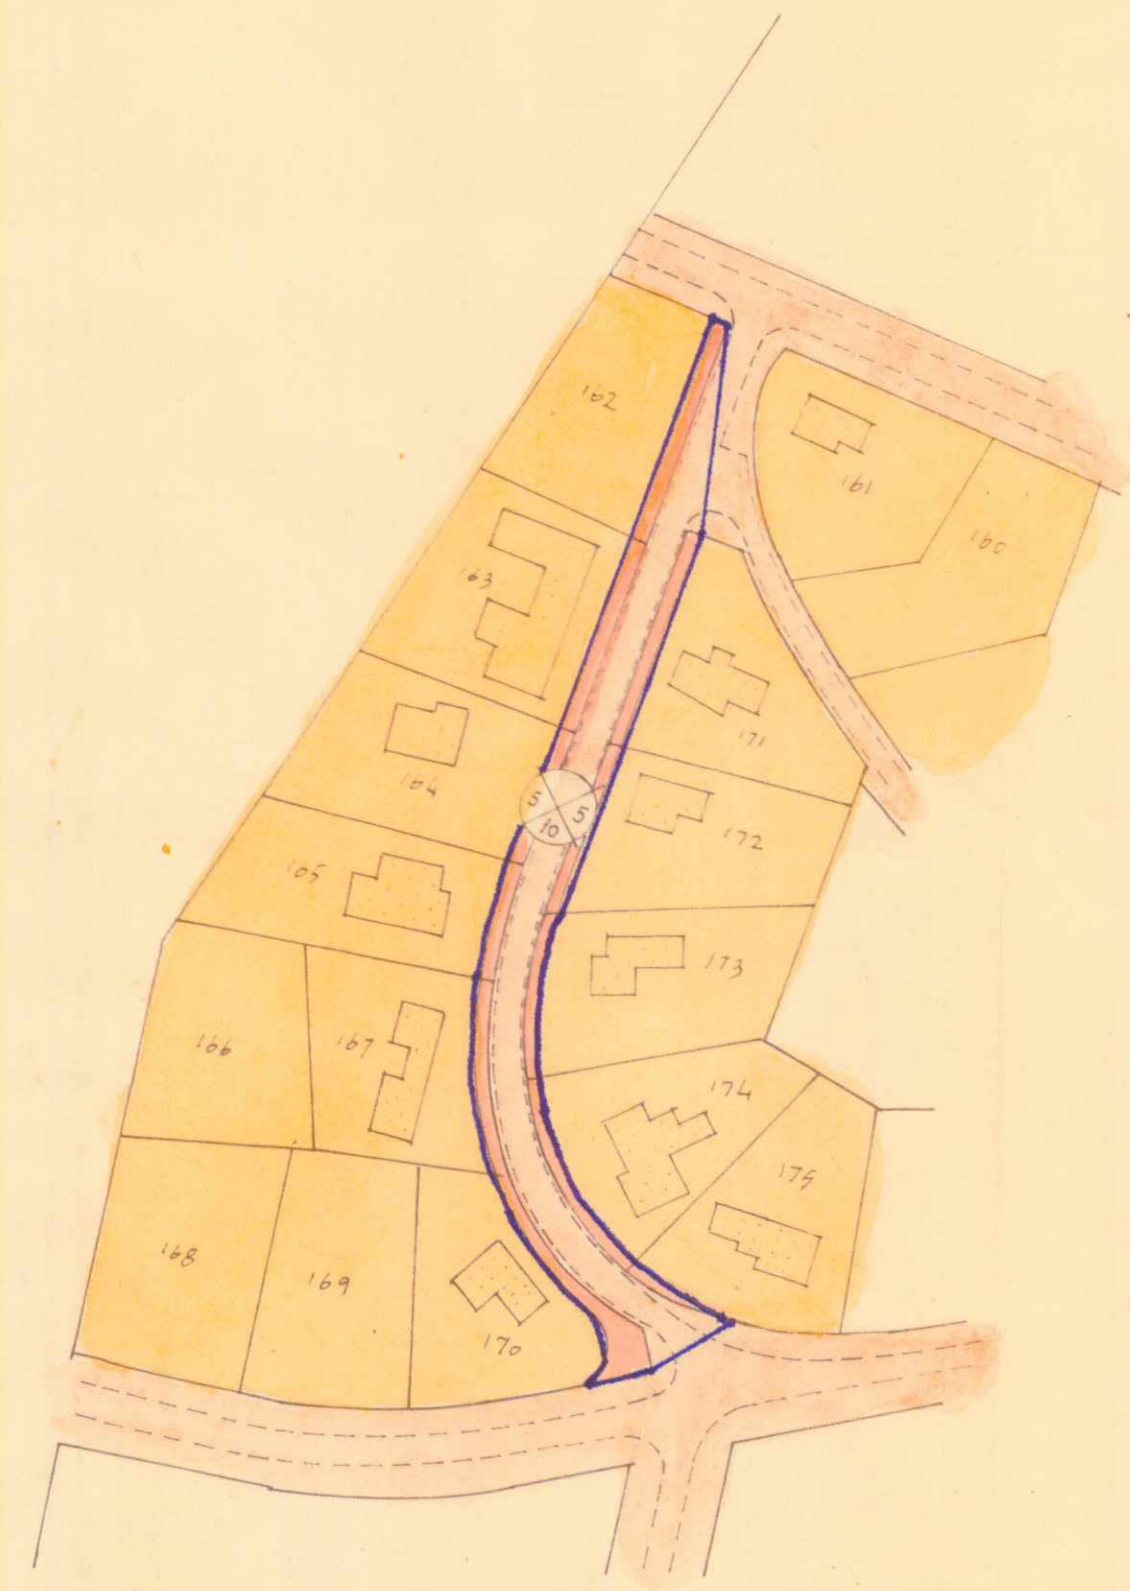

תרשים הטבייה 1:5000

חות מות

חוק התכנון והבניה תשכ"ה-1965
 כנסת
 מרחב התכנון נתניה
 תכנית: 1478
 תועדה המחוזית במסגרתה: 2124
 ניום: החליטה לתת תוקף לתכנית הנכרת לעיל.
 יושב ראש הוועדה: [Signature]

חוק התכנון והבניה תשכ"ה-1965
 הועדה המקומית לתכנון ולבניה
 עיריית נתניה
 בשיבת מס': 26
 מתקדם: [Signature]
 רישום מס': [Signature]