
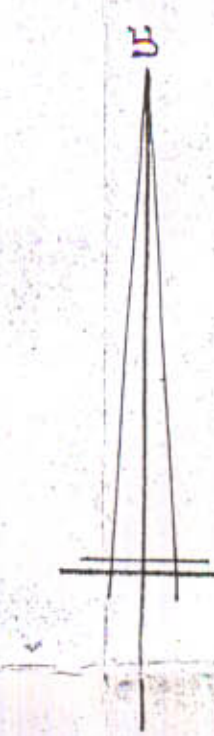
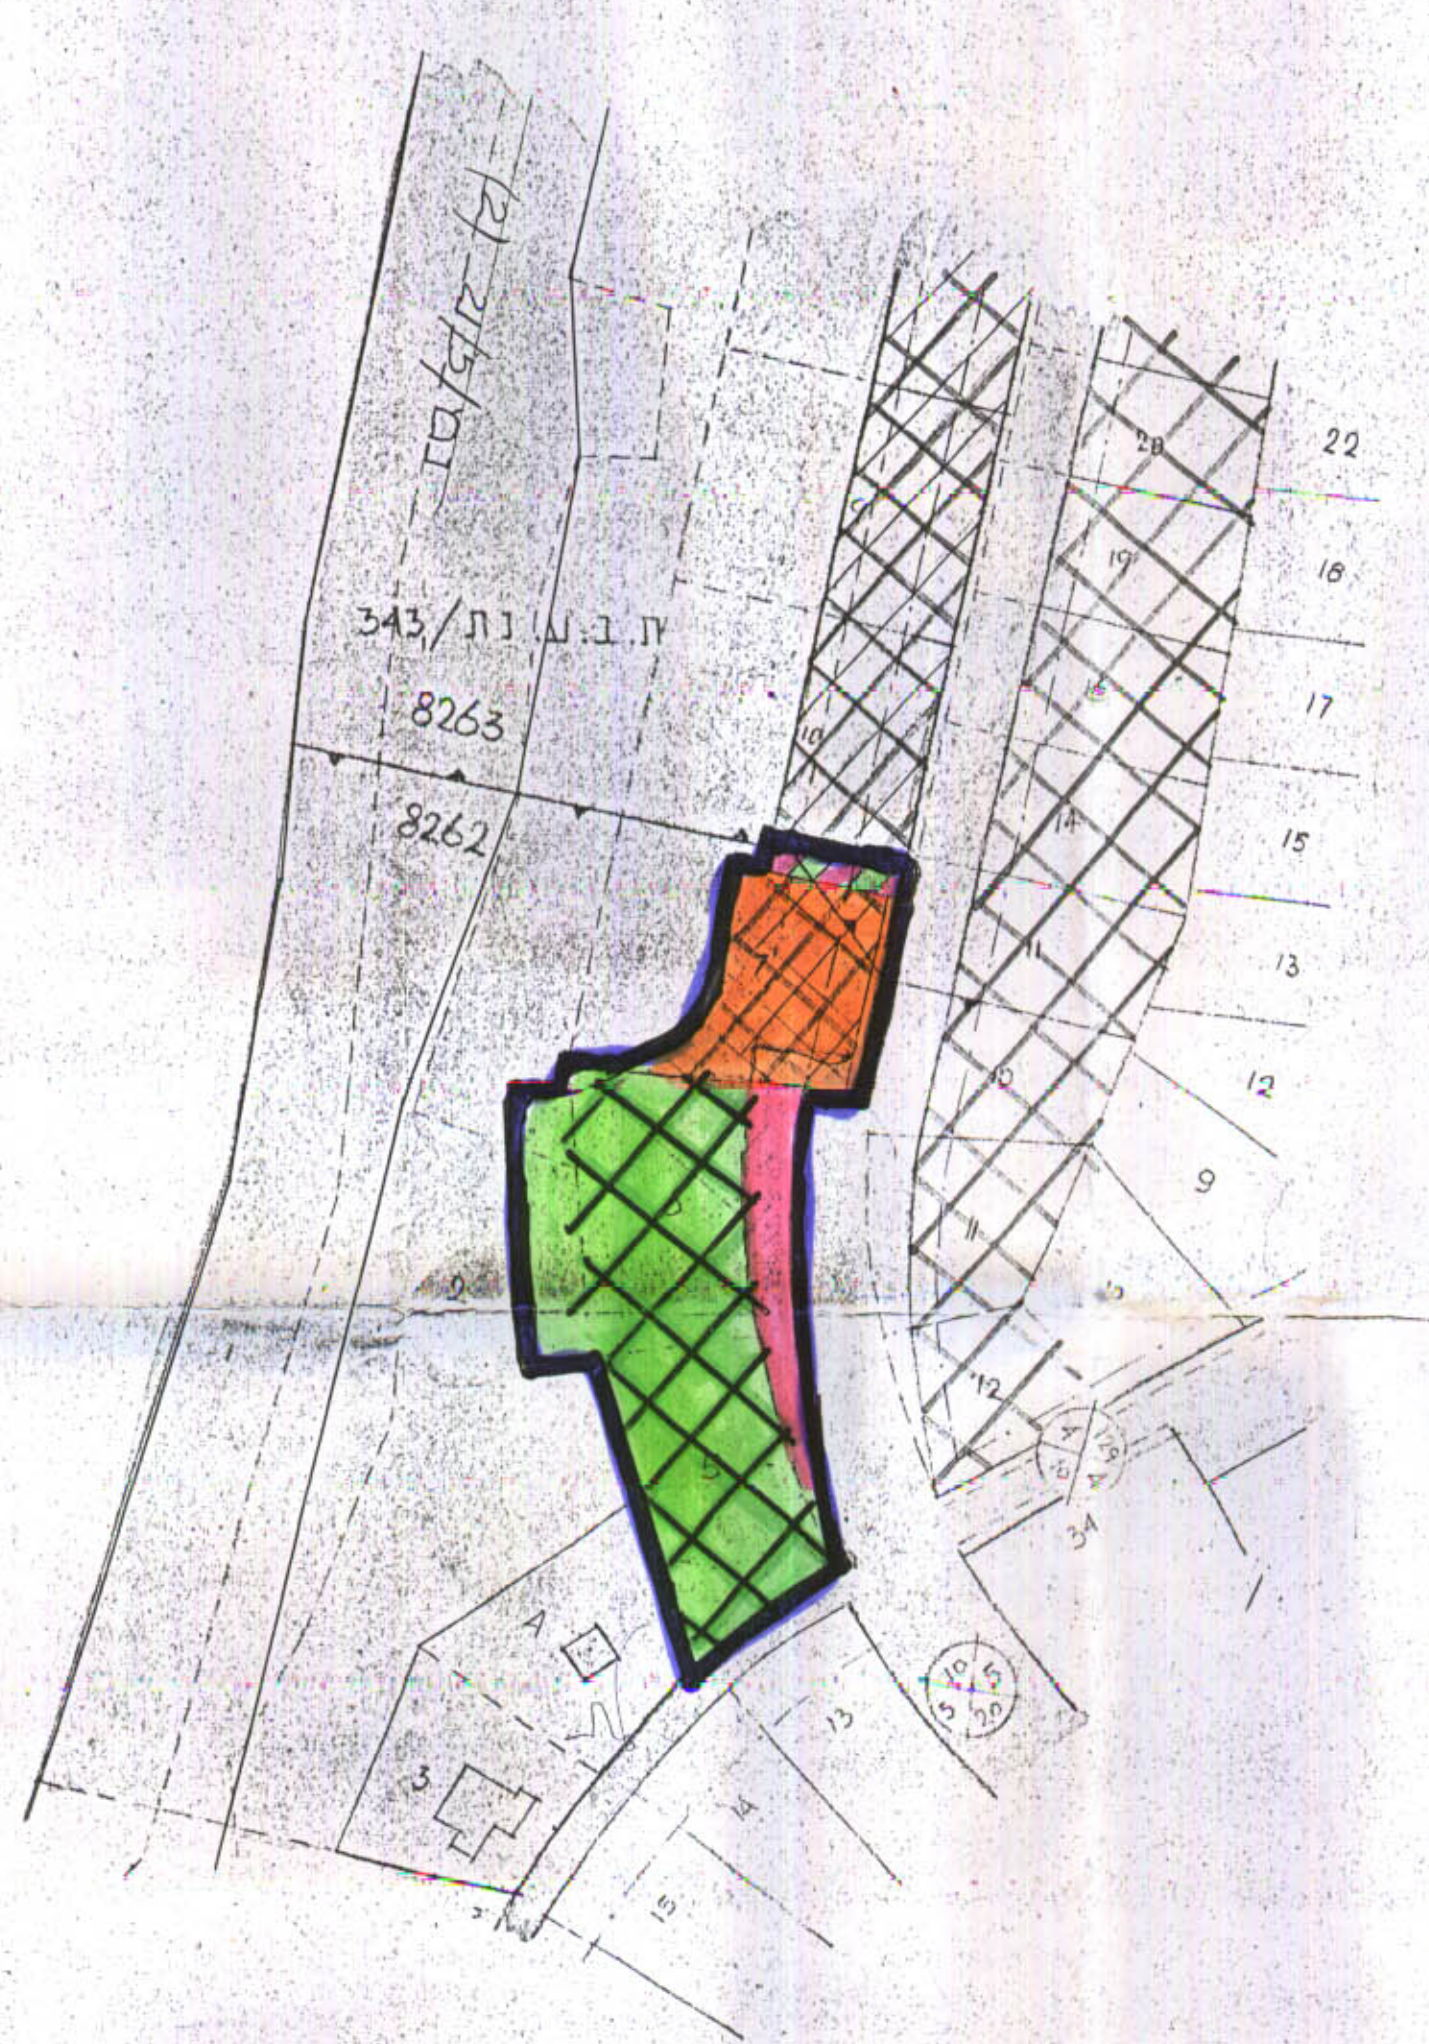


מצב חדש


מצב קיים

מחוז: המרכז
שטח תכנון עיר נתניה
תכנית בנין ערים מפורשת מס' 2/343
נפת: השרון
העיר: נתניה
הועדה המקומית לבניה ולתכנון עיר נתניה
גוש: 8262
חלקות: 2, 7, 6, 5, 4, 3
שטח התכנית: 4500 מטר בוער
היוזם: הועדה המקומית לבניה ולתכנון עיר נתניה
תאריך: 13.3.59
קנה מידה: 1:4250

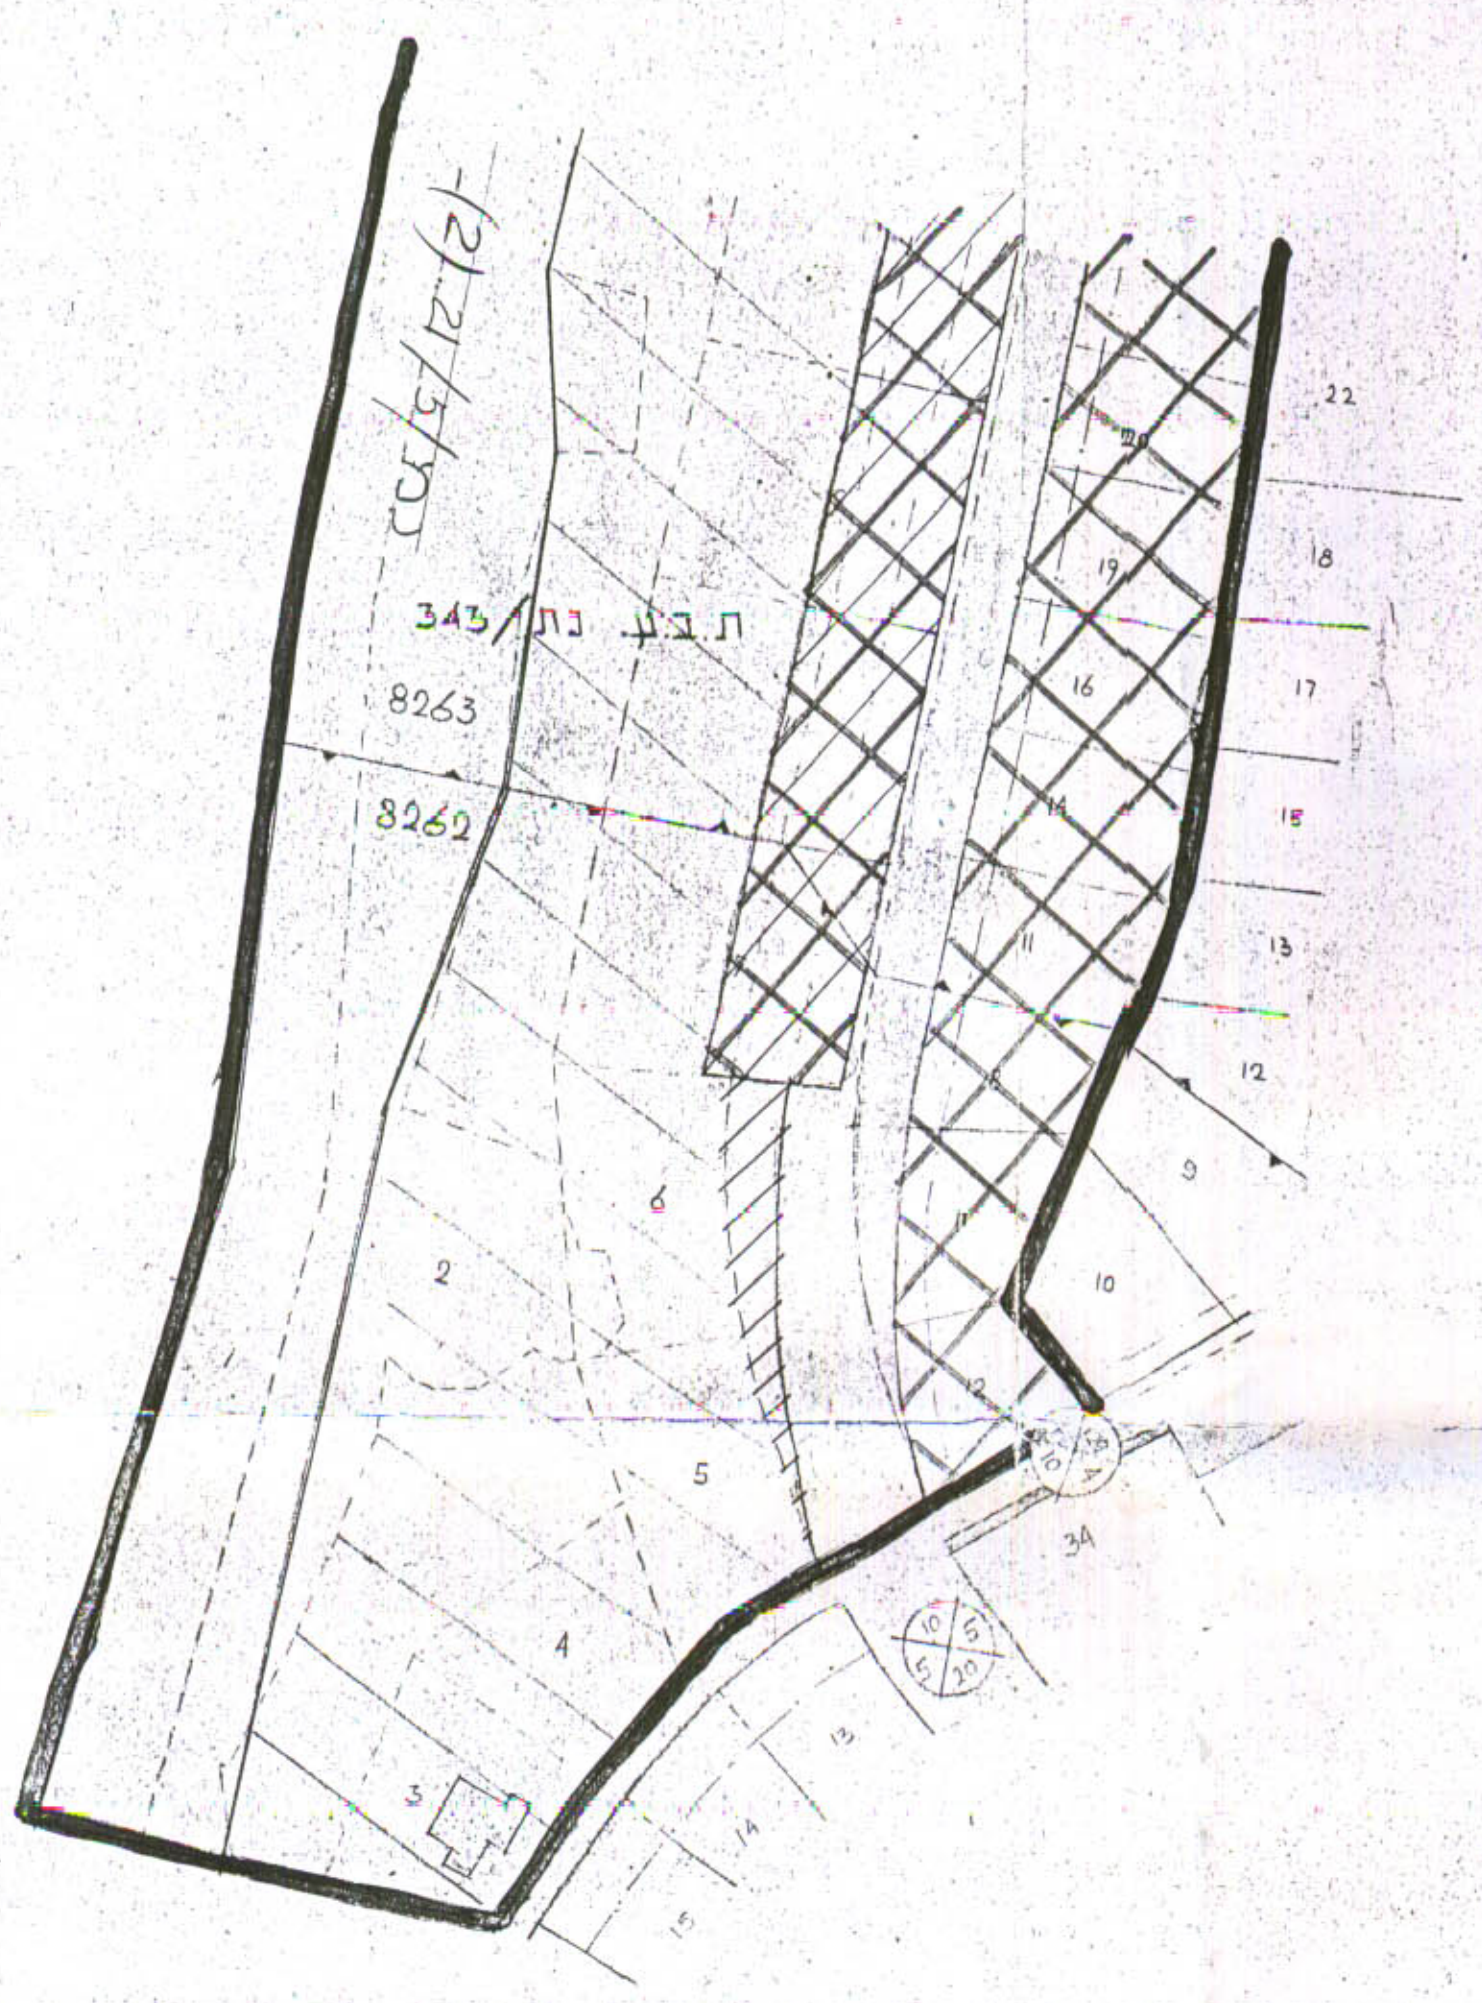

מקרא:

- גבול התכנית
- גבול ח.ב.ע. קימת
- דוך קיימת
- דוך חדשה
- דוך מבולטת
- אזור מגורים "א"
- שטח צבורי פתוח
- אדמות הממשלה
- סמון הרחובות
- שטח פרטי פתוח
- שביל צבורי

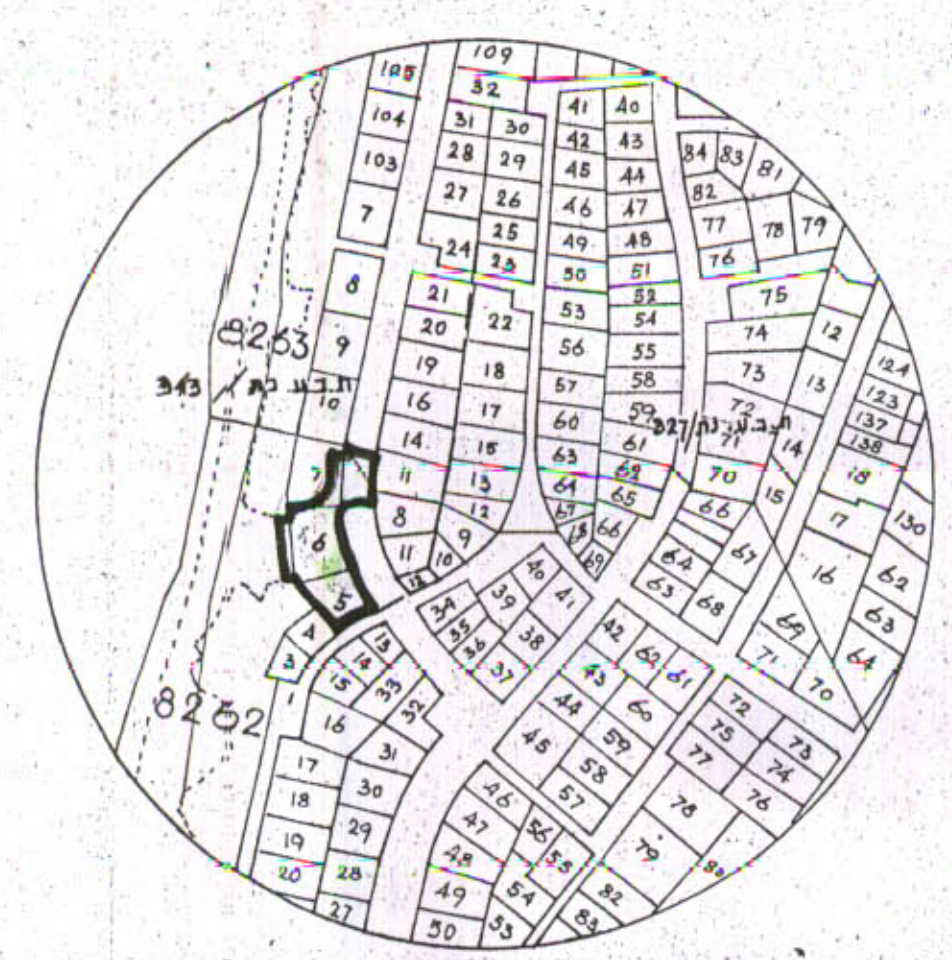

תרשים הסביבה 1:5000

חותמות

מסדר תכנון
מקור: בנין ערים 1936
ועדה מקומית לבניה ולתכנון ערים
מחוז המרכז
מס' תכנית: 2/343
מס' גוש: 8262
תאריך: 19.8.59
מחוז: המרכז
עיר: נתניה
הועדה המקומית לבניה ולתכנון עיר נתניה

מס' תכנית: 2/343
מס' גוש: 8262
תאריך: 18/1/59
מחוז: המרכז
עיר: נתניה
הועדה המקומית לבניה ולתכנון עיר נתניה