


הועדה המקומית לבניה ותכנון עיר נתניה

תכנית בנין ערים מפורטת מס' נת/3/417

גוש : 8271

חלקה : 8

היוזם : "דיור" ב.פ. חברה לבנין ולפתוח בצוע ע"י סולל בונה

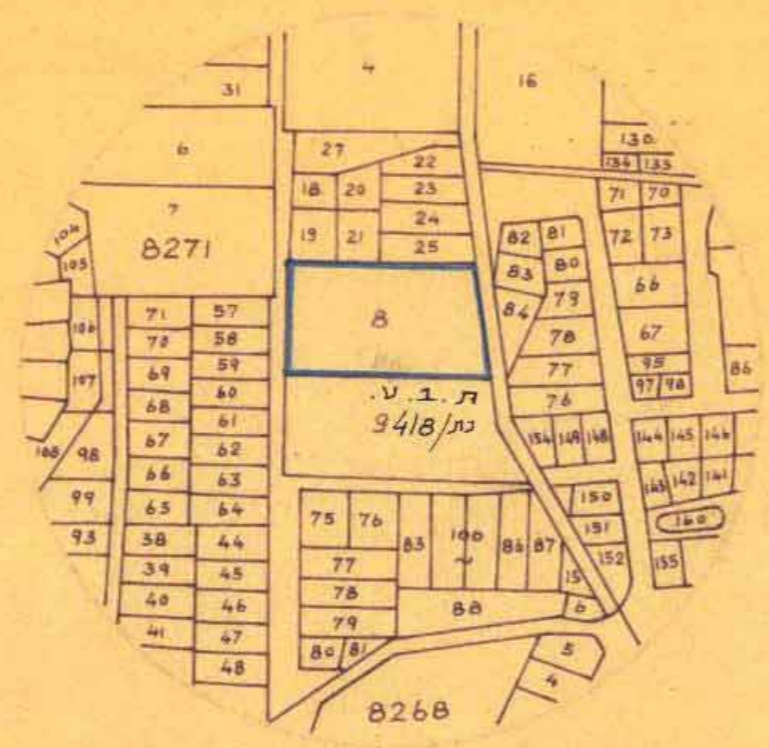


תרשים הסביבה 1:5000


משרד הפנים
פקודת בנין ערים 1936
ועדה מחוזית לבניה ותכנון ערים
מחוז המרכז

ת.ב.ע. נת/3418
מס' 132
19.12.62
החליטה לתת תוקף לתכנית ולערוך לעיל

יושב ראש הוועדה

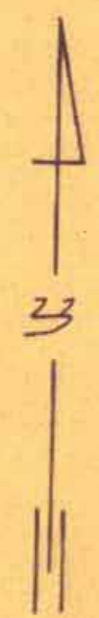

Handwritten signature

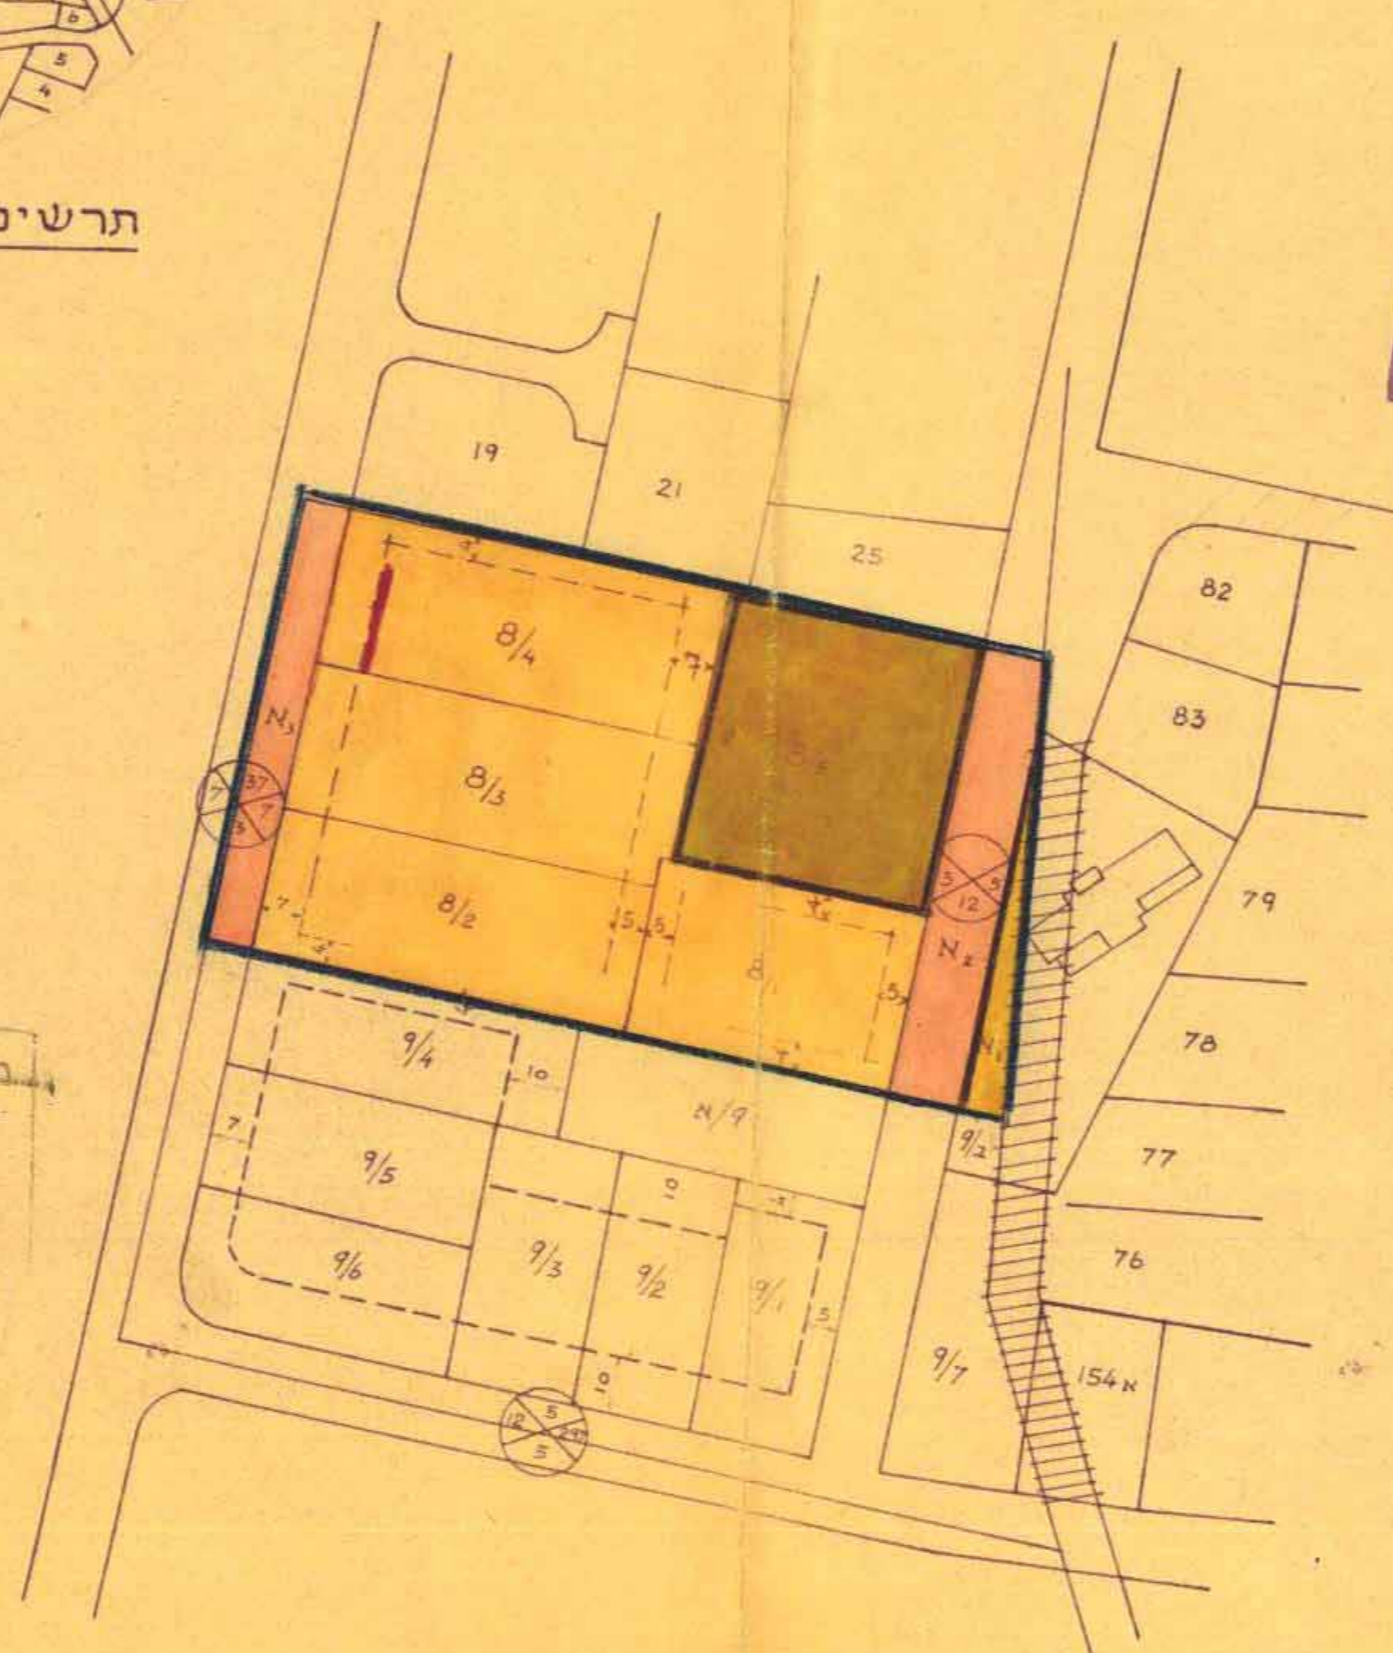

- גבול התכנית
- אזור מגורים א
- דרך חדשה
- דרך מבוטלת
- מגרש לבנין צבורי
- דרך קיימת
- שטח לבנין צבורי (השלמה)
- חנית חנויות
- סמון הרחובות

מחלקת התכנון - סולל בונה תל-אביב
Handwritten signature
החותמת

מס' ת.ב.ע. 3/417
מס' 66
27-3-61
יושב ראש הוועדה

תכנית בנין ערים 1:1250

לוח שטחים

חלקה מס' 8	שטח	מס' החלקה במ"ב
8/1	1312 מ ²	8/1
8/2	1450	8/2
8/3	1520	8/3
8/4	1930	8/4
6212		
8/4 (מגרש לבנין צבורי) N ₁	240	
דרכים N ₂ , N ₃	889	
	536	
8/3 (מגרש לבנין צבורי)	2000	
סה"כ:	9877 מ ²	