



מחוז המרכז
 שטח תכנון עיר נתניה
 ת.ב.ע. מפורטת מא' נת' 6/307
 נפת השרון
 העיר נתניה
 הועדה המקומית לבניה ולתכנון עיר נתניה

גרש : 8273
 חלקות: 297, וחלק מ- 21, 22, 292
 חלק 7 המוכנת מחלק המלקוט: 19, 22, 23, 28

שטח התכנית : - 22.500 מ"ר
 יזום התכנית : קרית שאנז בע"מ
 בעלי הקרקע : קרית שאנז בע"מ
 עיריית נתניה
 המתכנן: מרדכי ברגה, אדריכל, תל-אביב
 ד"ר חיים בן-עמר, אדריכל, נתניה
 תאריך: 21.7.1958

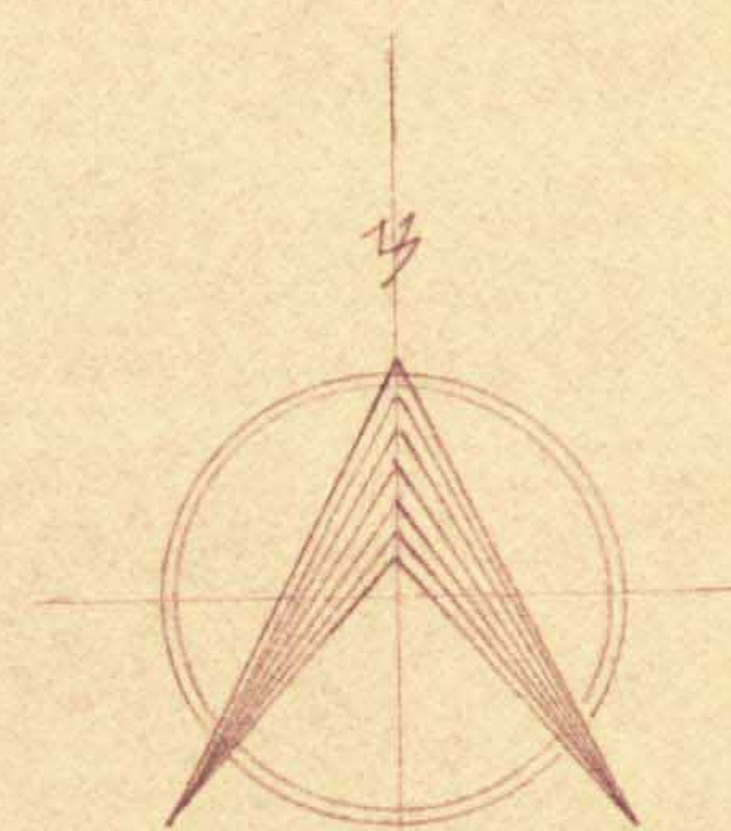


ק.מ.: 1:1250
 גוש 8274

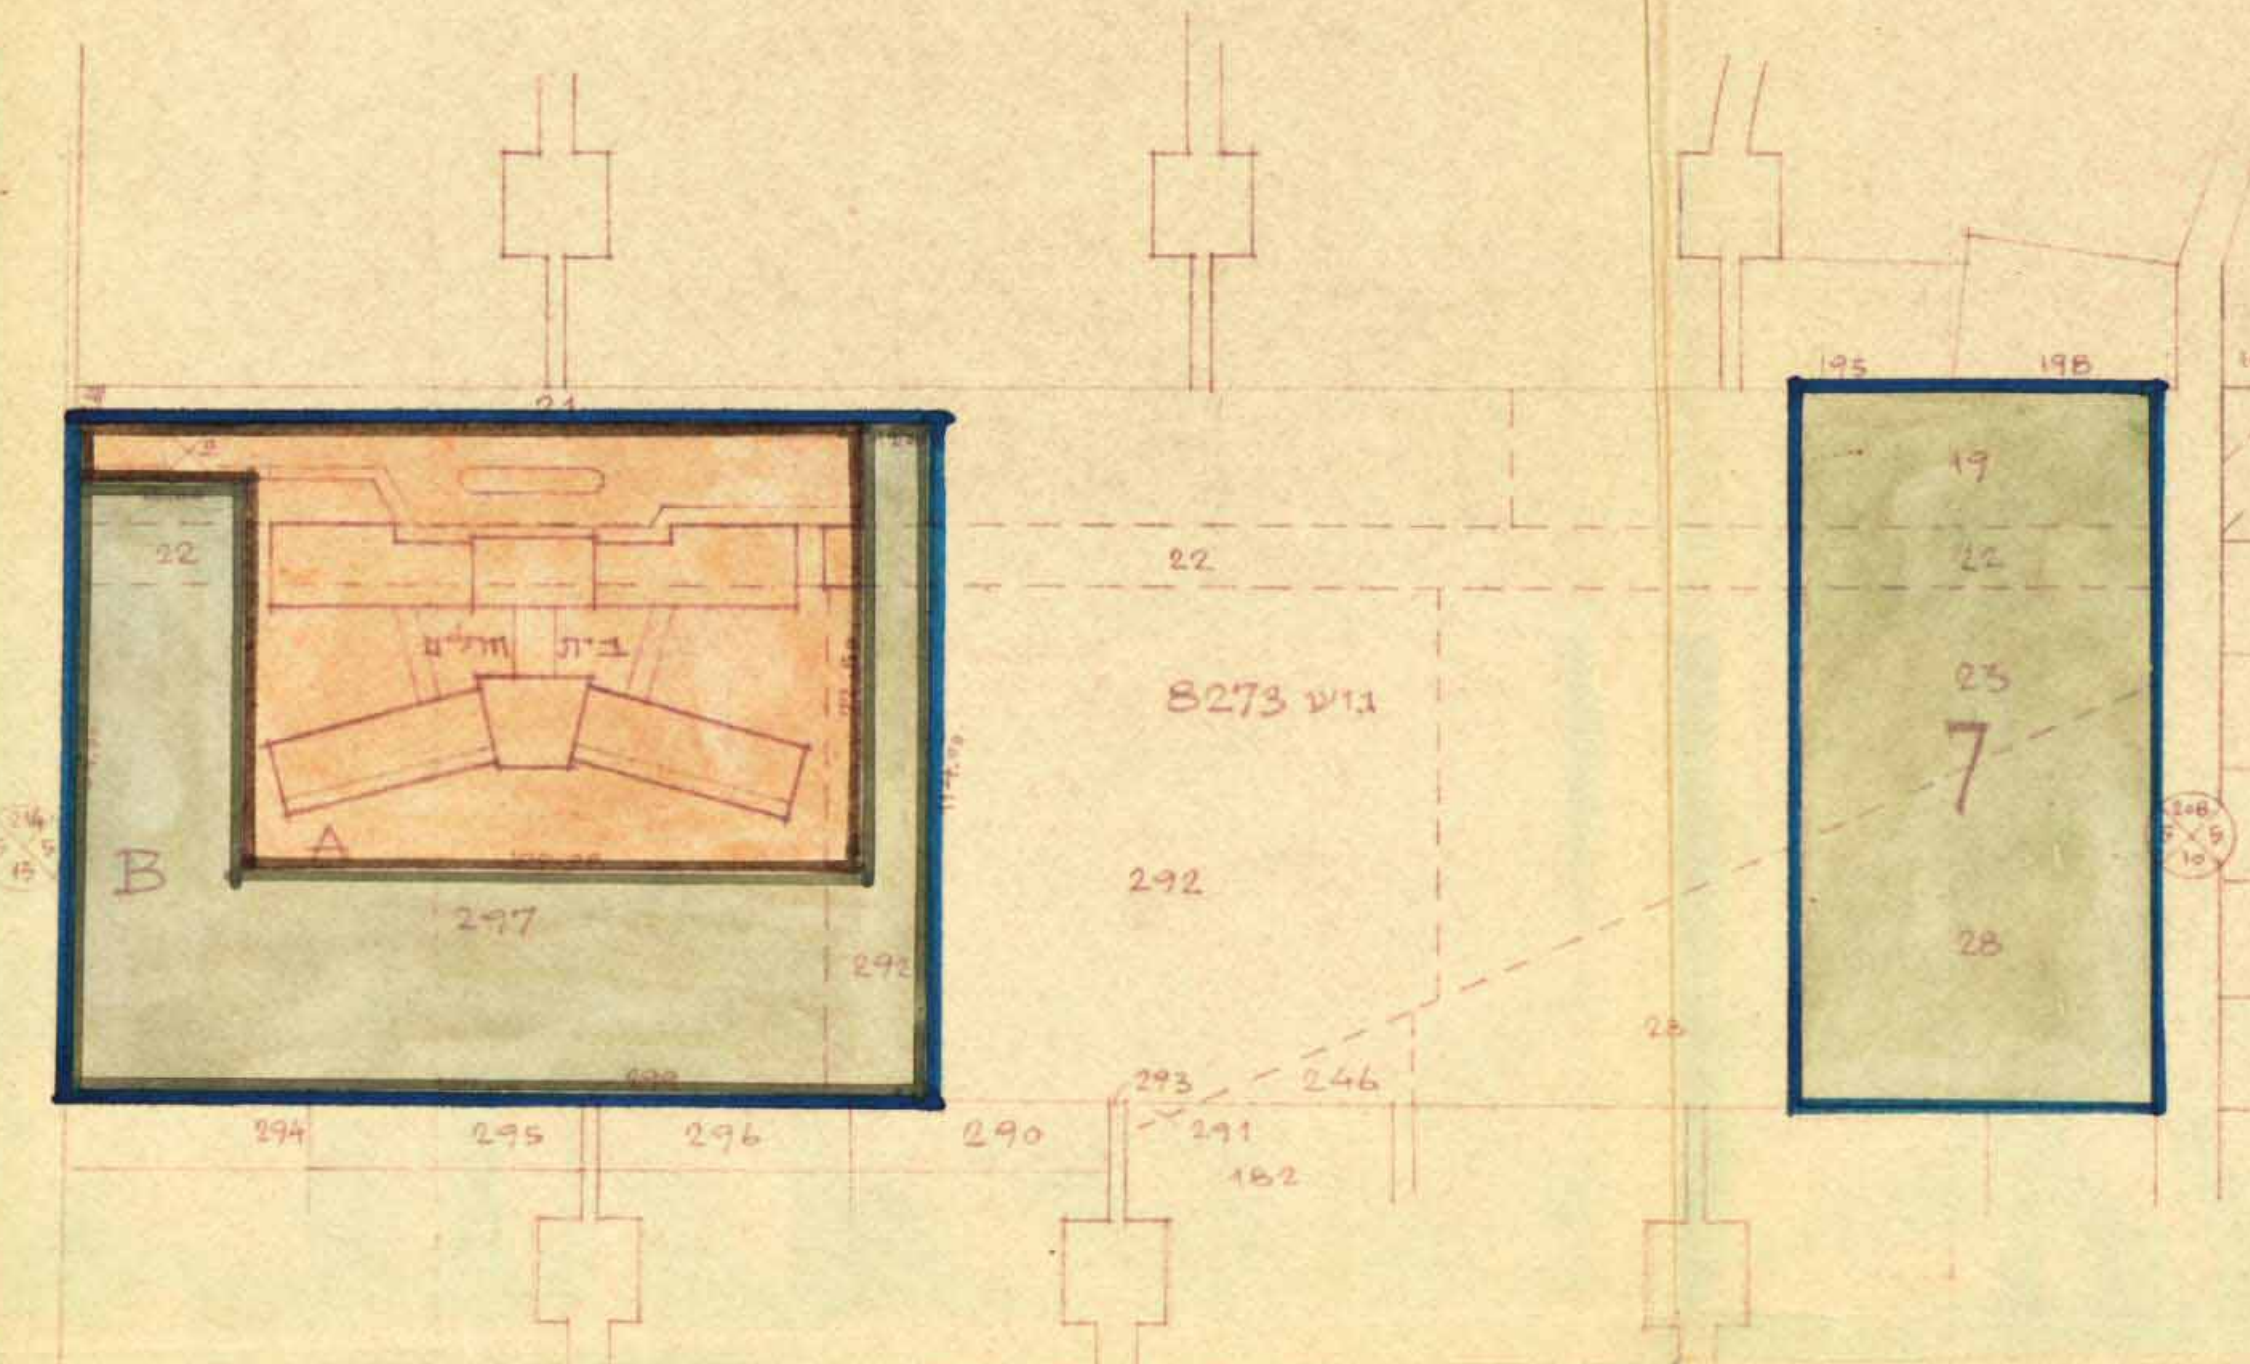

קרית שאנז בע"מ

7.500,0 מ"ר	A
7.500,0 מ"ר	B
15.000,0 מ"ר	ג

7 7500 מ"ר

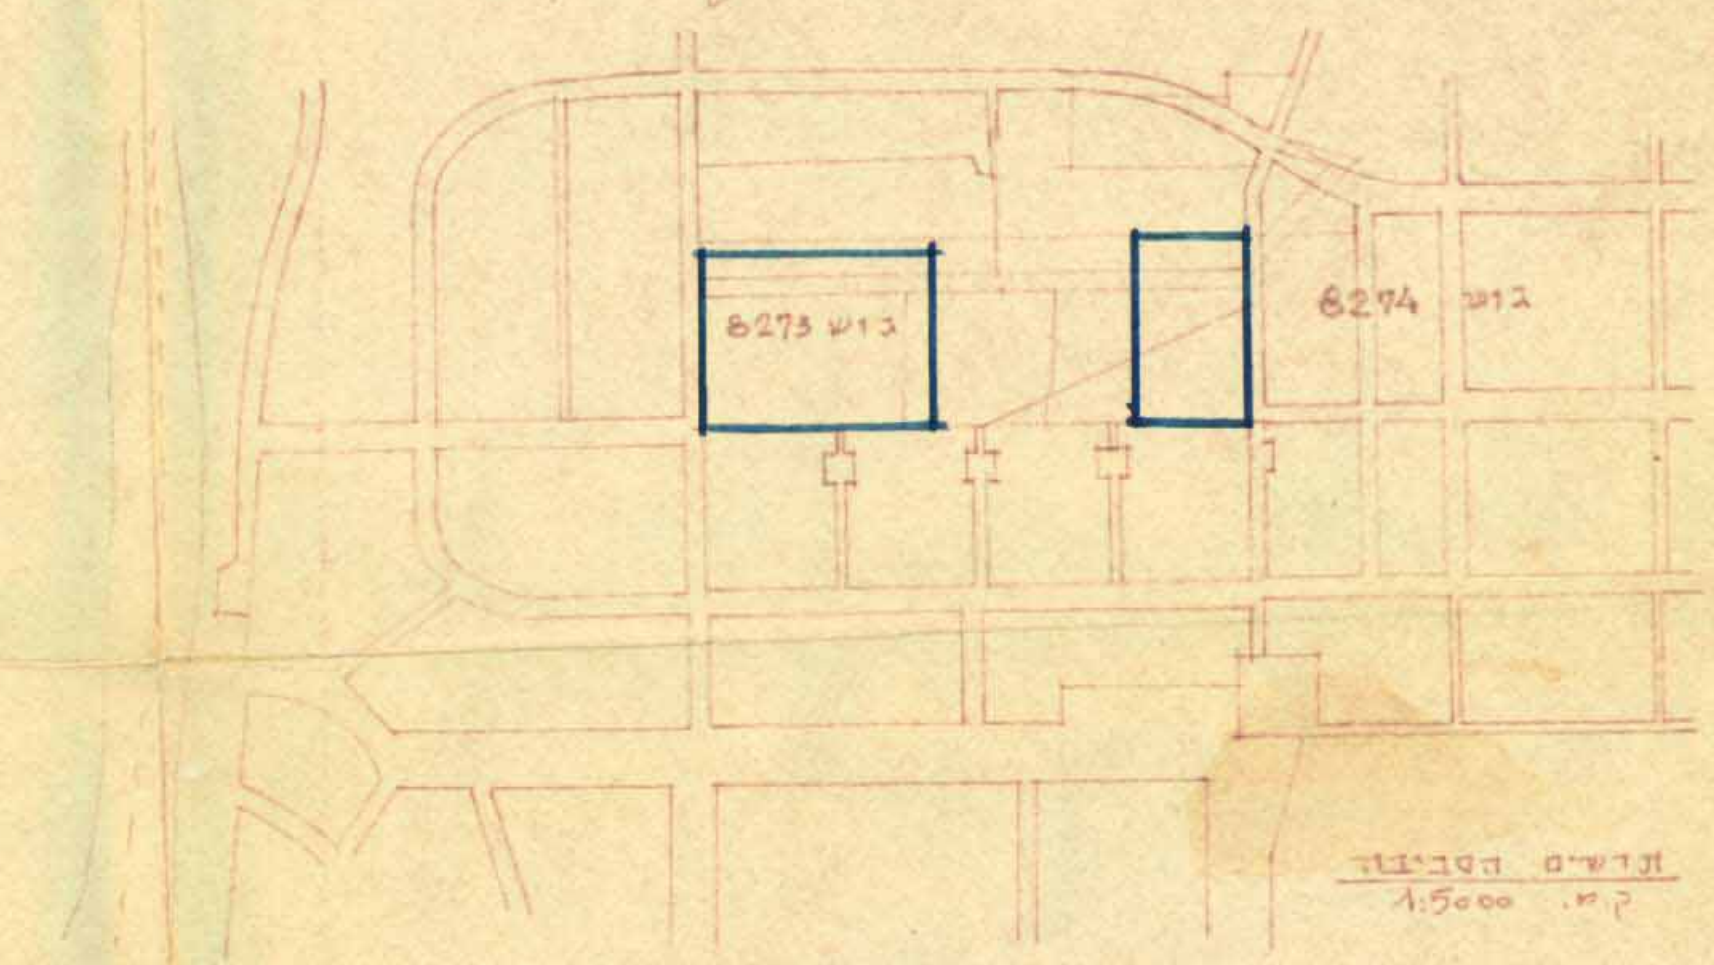

אדריכל: מרדכי ברגה
 ק.מ.: 1:5000

חוקרים: מרדכי ברגה, אדריכל, תל-אביב
 ד"ר חיים בן-עמר, אדריכל, נתניה
 שטח מיועד לבניית ציבור
 שטח פרטי ציבורי