


מ/ת 2/412
תש"ב

מעמד חשדדי

מחוז: המרכז
 שטח תכנון עיר: נתניה
 תכנית בנין ערים מפורטת מס' נת/2/412
 נפת: השרון
 העיר: נתניה
 הועדה המקומית לבניה ולתכנון עיר נתניה
 גושים: 8234
 חלקות: חלק מחלקה 25
 שטח התכנית: 17650 מ"ר
 היוזם: הועדה המקומית לבניה ולתכנון עיר נתניה
 המבצע: " " " " " "
 המתכנן: משרד מהנדס עיד
 בעל הקרקע: מנהל מקרקעי ישראלי
 תאריך: 16.10.62
 קנה מידה: 1:2500

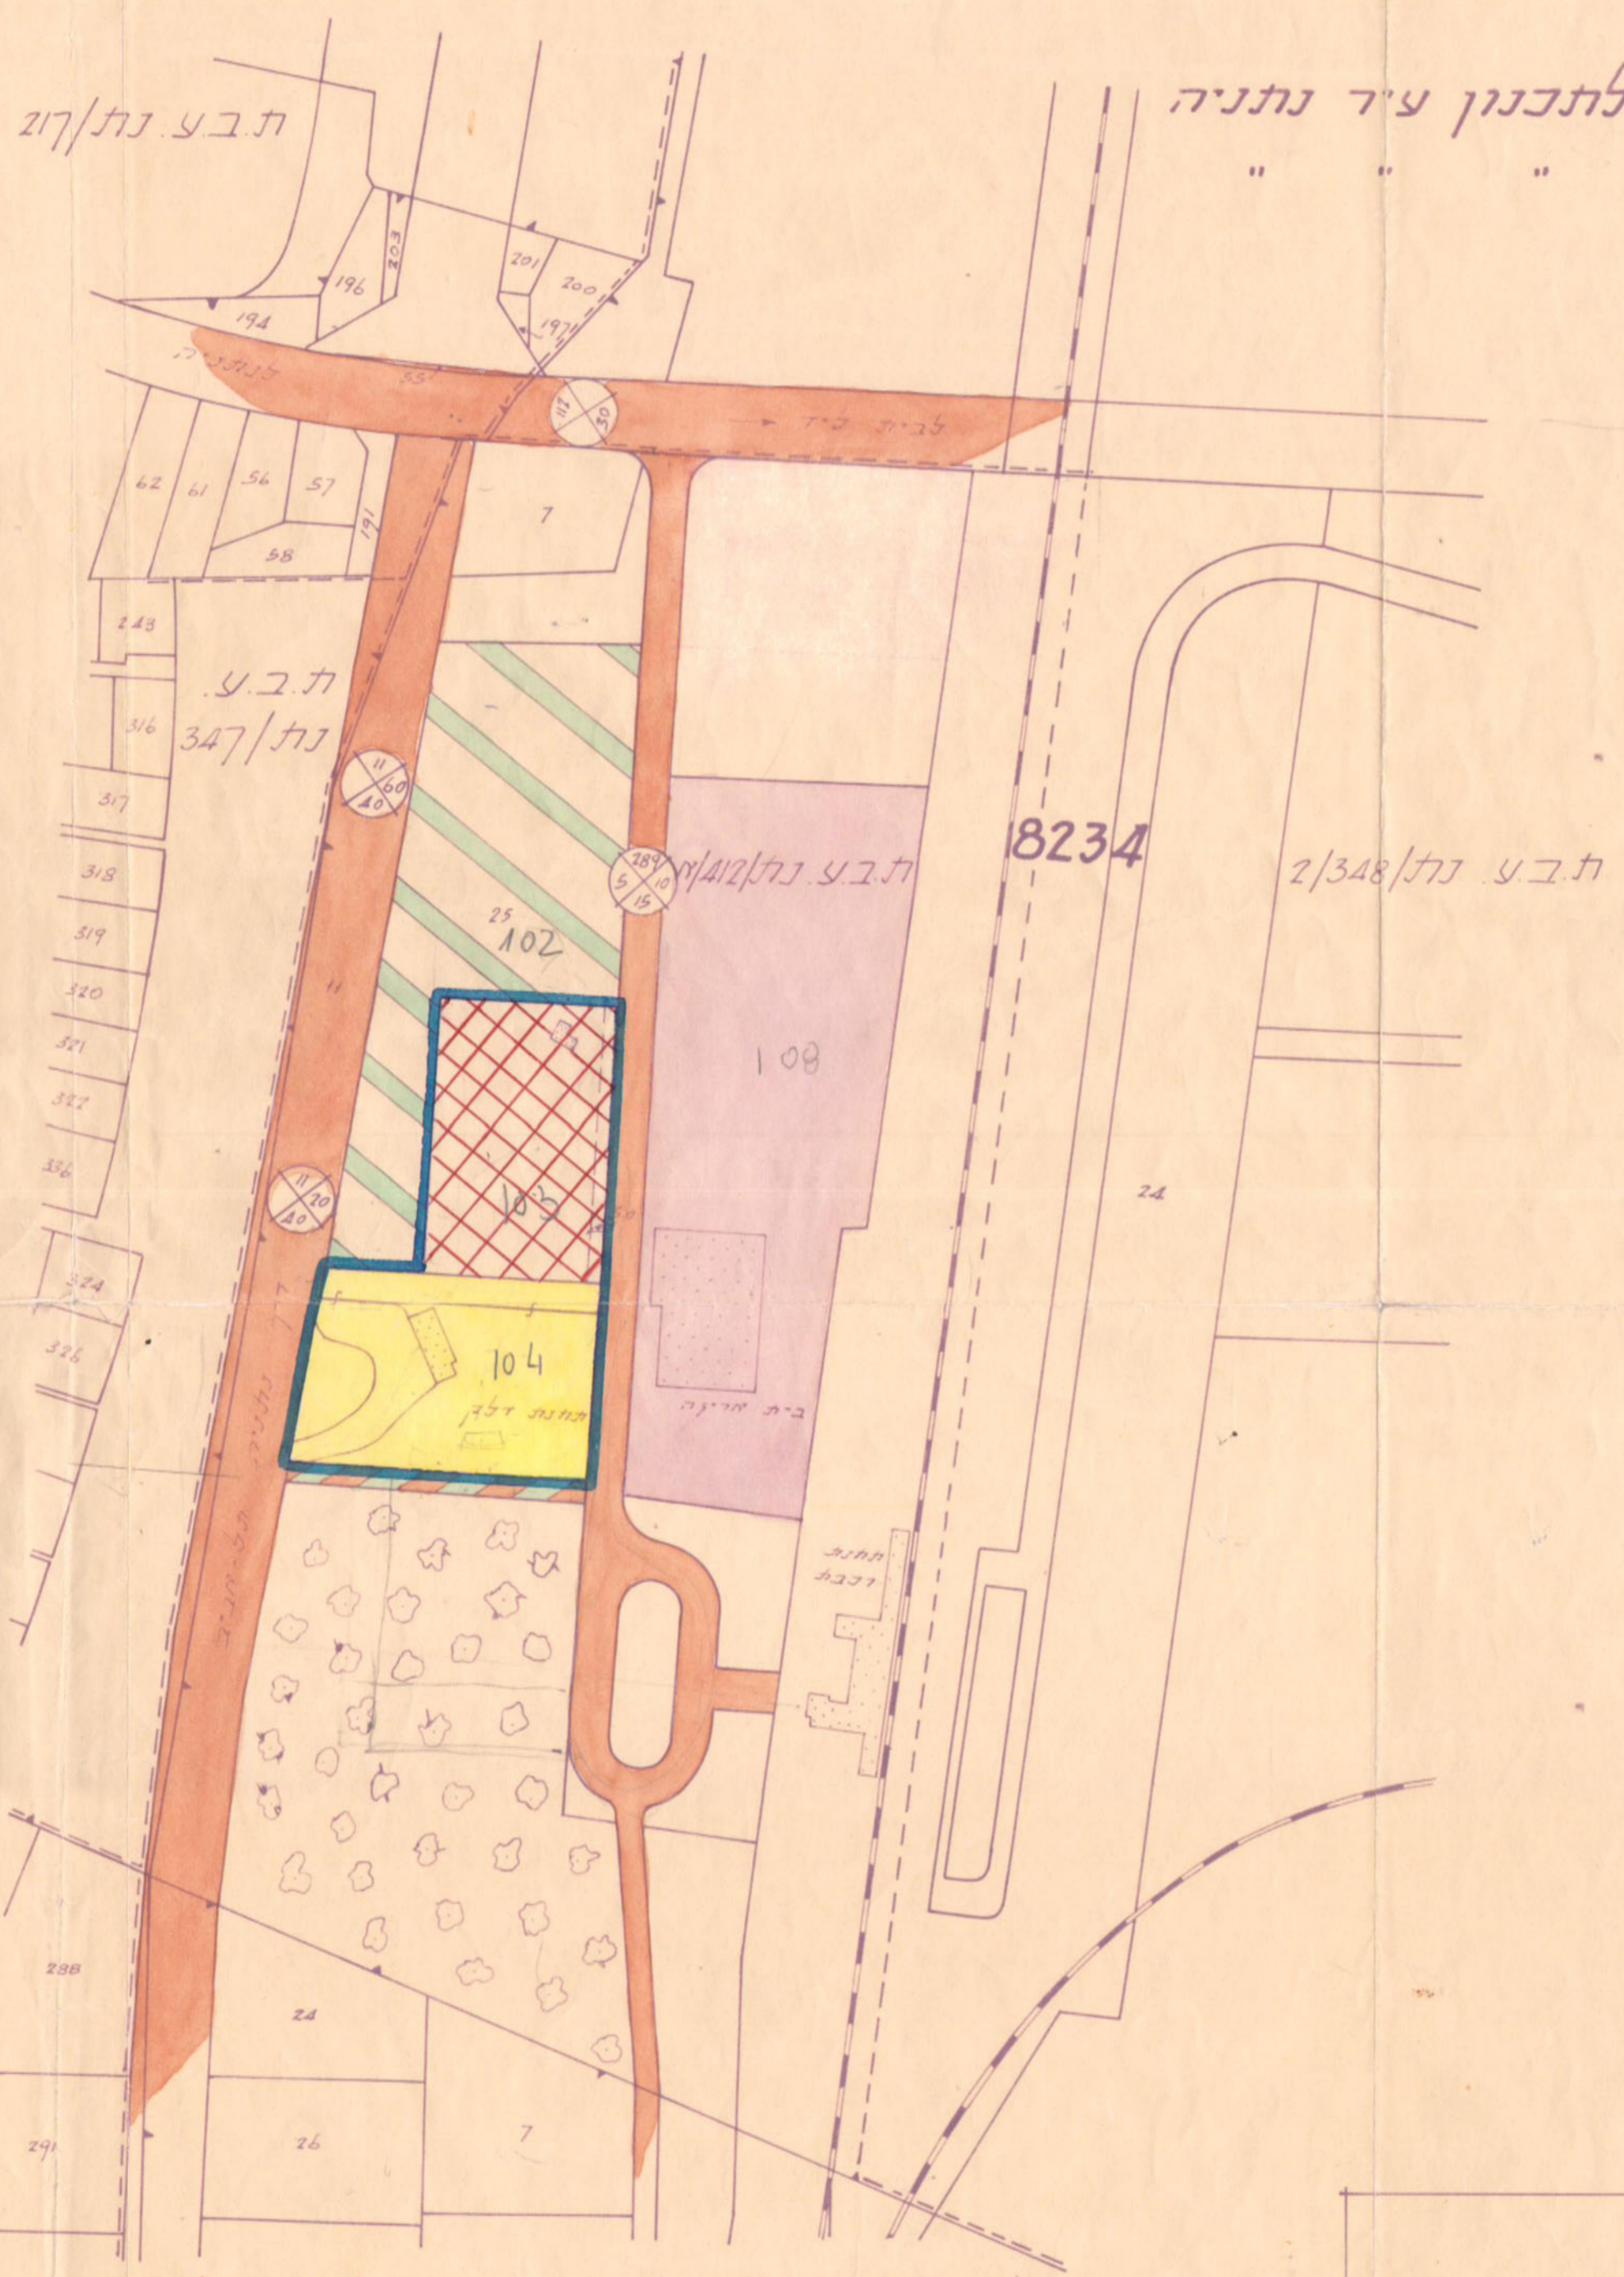

- מקרא:
- גבול התכנית
 - גבול גוש
 - גבול ת.ב.ע.
 - מסלול ברזל
 - דרך קיימת
 - שדותים אזוריים
 - קו בנין
 - סמון הרחובות
 - אזור חקלאי
 - אזור בתי מריקה
 - תחנת דלק
 - שביל להולכי רגל

חותמות:

משרד הערים
 פקודת בנין ערים 1936
 ופרה פחוויה לבניה ולתכנון ערים
 מחוז המרכז
 מרשם תכנון עיר: נתניה
 חשדדי: 2/412/מ
 מס': 147
 הועדה המקומית לביטוח ת: 13.11.63
 תחליטה לתת תוקף
 יוסב רשם תוקף

הועדה המקומית לבניה ולתכנון עיר נתניה
 תכנית בנין עיר לחלקה 25 מפורטת
 מס' נת/2/412
 כשיבה מס': 78 מיום: 13/2/63
 להעביר חכירה או לונדה חמחמה לבניה ולתכנון ערים מחוז המרכז
 בהמלצה להפקדה / להרשאת בנין חלקה לה
 חתום: [Signature]
 הממונה

1/412
16.10.62