

מחזור 5 המדני

אזור בנין ערים נתניה

תכנית בנין ערים מס' 3/366 נת' 3  
תקוין מס' 3 לתכנית ב.ע. מס' 366 נת'

גוש : 8217 חלקות : 2,1  
מגרשים : 263-267

בעל הקרקע: הקרן הקיימת לישראל בע"מ

קרן קיימת לישראל

5.4.1957


המבצע: חברת "משכנות" תל-אביב

המבצע

מבנה ליוסד שכונת דהיה בע"מ

מטו מוצע

1:1250

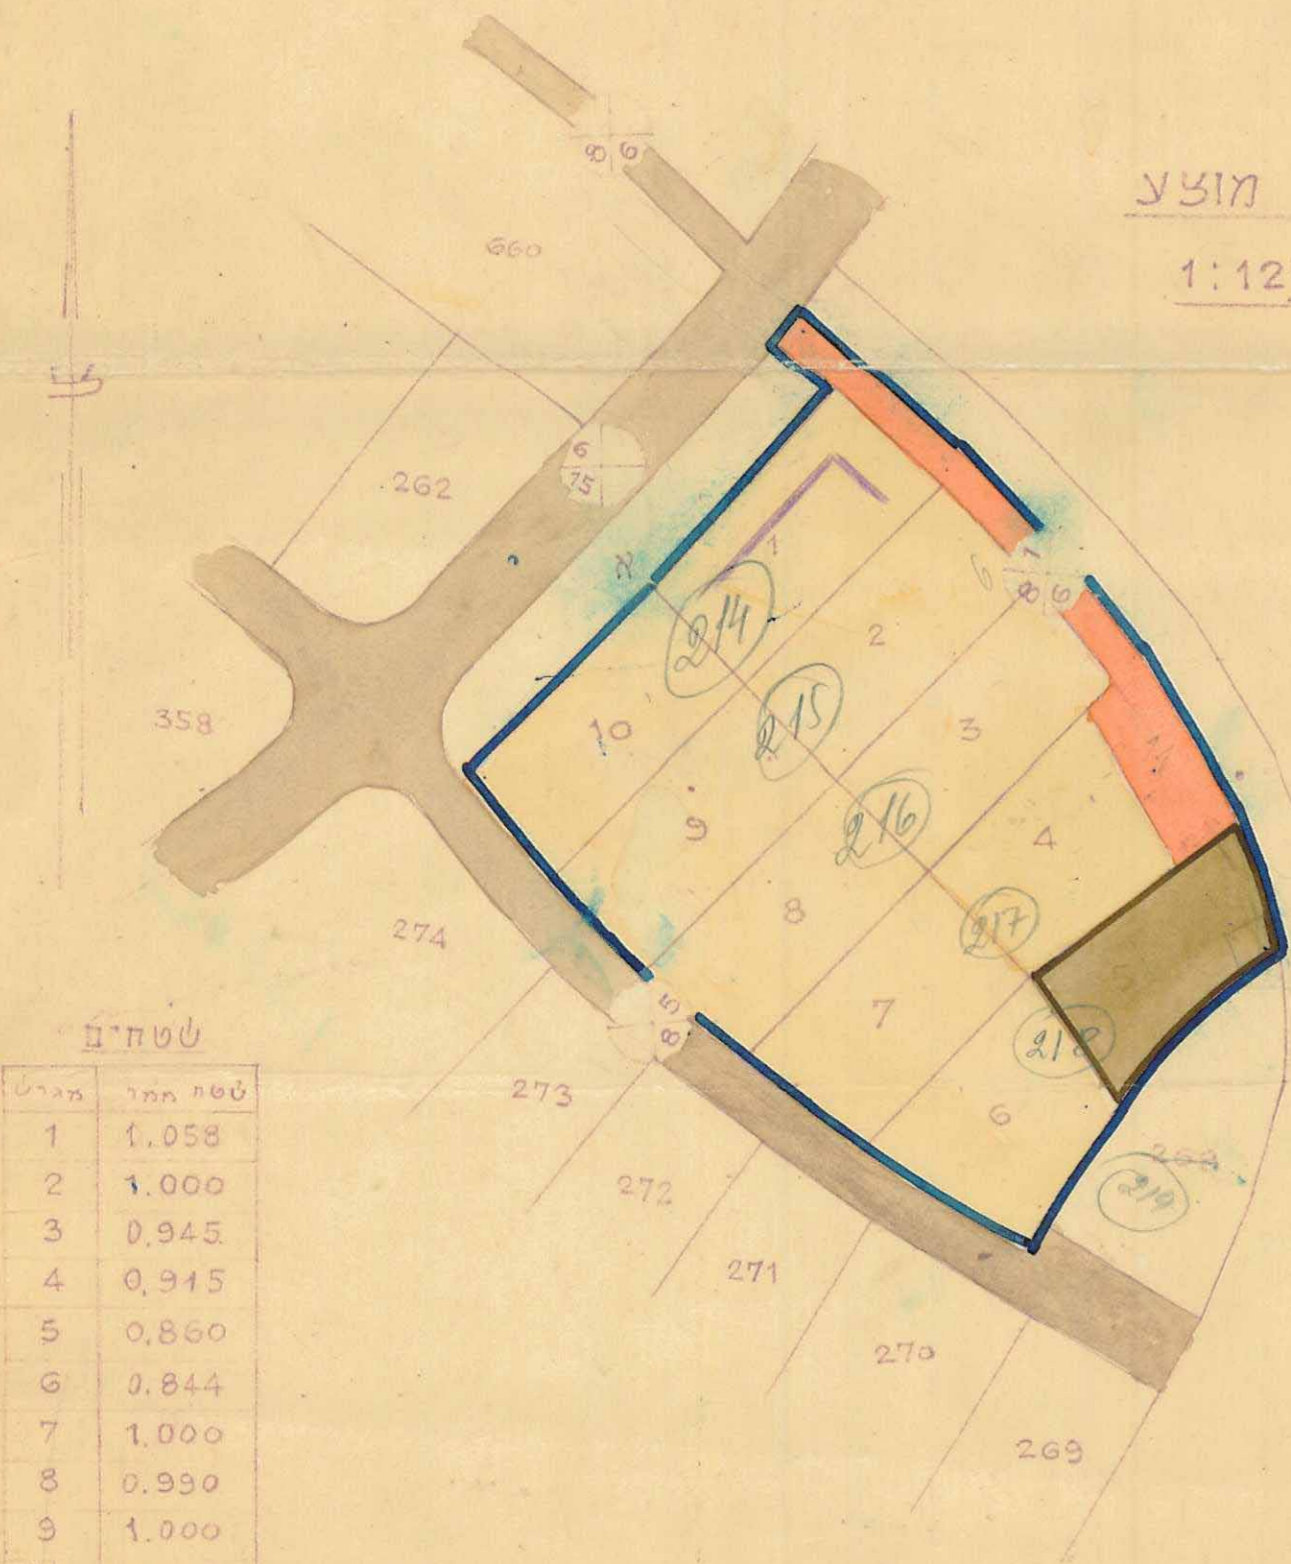

שטחים


מגרש	שטח חזר
1	1.058
2	1.000
3	0.945
4	0.945
5	0.860
6	0.844
7	1.000
8	0.990
9	1.000
10	0.990
דרך	1.013
סה"כ	10,615



שטחים

263	2.180
264	2.139
265	2.094
266	2.137
267	1.992
דרך	0.076
סה"כ	10,615

המטו הקיים  
1:1250

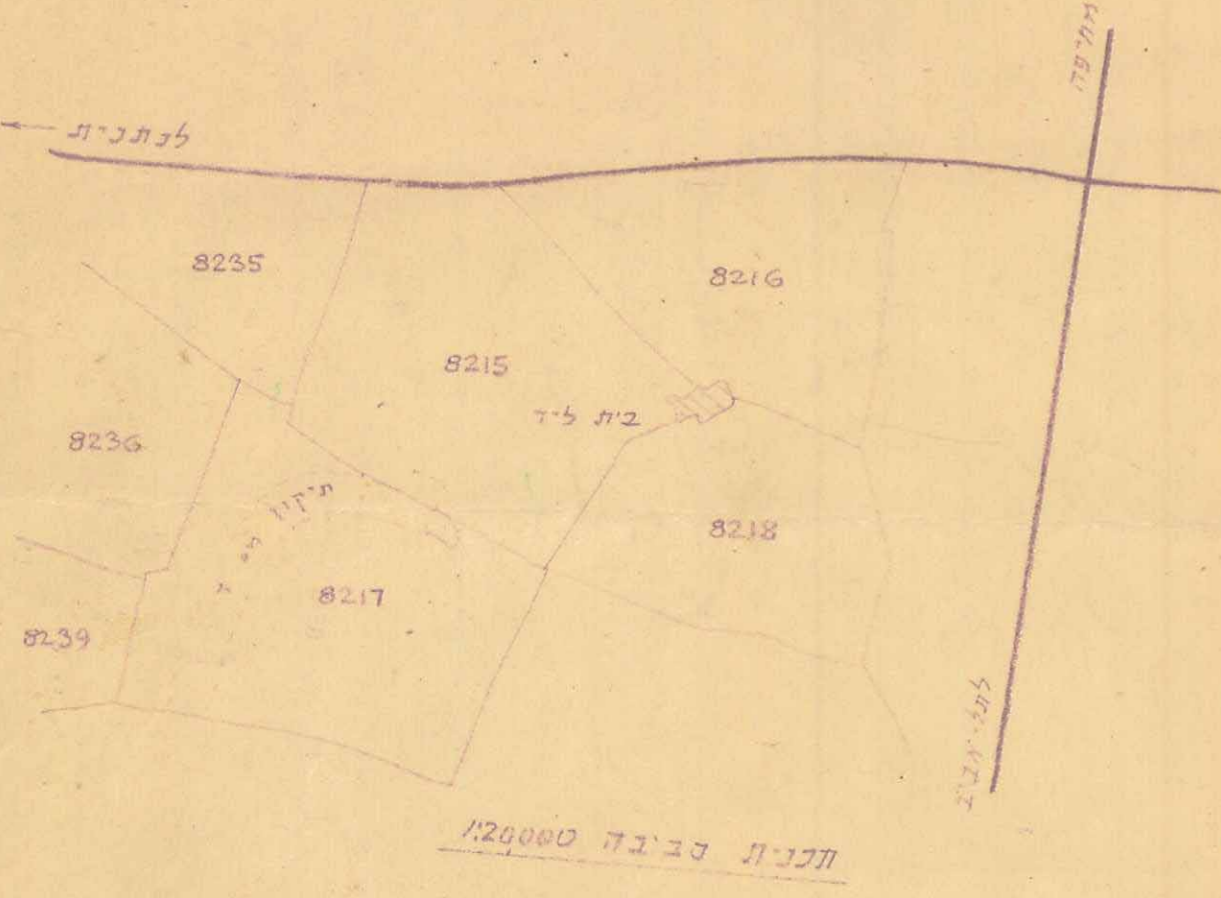

באורים:

- גבול התכנית
- דרך קיימת
- חדשה
- אזור מגורים
- חזית מסחרית
- שטח פרטי פנוי
- מגדש ציבורי

משרד הפנים  
פקודה בנין ערים 1936  
ומרה פחווית לונג המכתבון ערים  
מחוז המרכז

שירות הבנין עיר  
תכנית מס' 3/366 נת' 3  
מס' 52  
23-1-57

החליטה לתת תוקף  
יועץ ראש המועצה

פקודה בנין ערים 1936  
הועדה המקומית לבניה ולתכנון עיר נתניה  
תכנית בנין עיר לחלוקת קרקע / מפורסח  
מס' 3/366 נת' 3

35 חיס 8/1/56

גישבה מס' 35  
להשכר חפציה / נדחה המס' 27 נר' / בנין ערים מחוז המרכז  
בהמלצה דהיה / להרשות מהח' לתת לה

יועץ ראש המועצה