

מרחב תכנון מקומי עמק חפר
 תכנית מפורטת מס ע.ח/5/81
 שנוי לתכנית מס ע.ח/3/81

הוד חפר - איזור תעשייה עמק חפר

- מחוז : המרכז
- נפה : השרון
- מקום : הוד חפר-איזור תעשייה עמק חפר
- בעל הקרקע : מינהל מקרקעי ישראל
- היוזם : מפעלי הוד חפר
- המתכנן : המח' הטכנית של קבוצי השוה"צ
- המגיש : הועדה המקומית לתכנון ובניה עמק חפר
- נושאים : 8389:
- מגרשים : 65, 64:
- ק.מ. : 1:2500:
- תאריך : ינואר 84
- שטח התכנית : 38.6

ד"ר יוסף ראש
 17 NOV 1986

שטח בדונם	שטח מוצע	קיים
39.60	38.85	0.75
39.60	39.60	סה"כ

- מקרא
- גבול תכנית
- אזור תעשייה
- אזור צבורי פתוח
- דרך קיימת


התייחסות

המתכנן : המחלקה הטכנית של קבוצי השומר הצעיר בע"מ תל אביב-רח אבן גבירול 30 - טל : 252241


משרד הפנים
 חוק התכנון והבניה תשכ"ח-1966
 מס' 55
 מרחב תכנון מקומי
 תכנית מקומית מס' 51/81/84
 הועדה המקומית ביטלה ת
 מיום 24.9.86
 קבוצי השומר הצעיר בע"מ
 מנהל כללי לעמק חפר

המחלקה הטכנית של קבוצי השומר הצעיר בע"מ תל אביב-רח אבן גבירול 30 - טל : 252241

מצב קיים

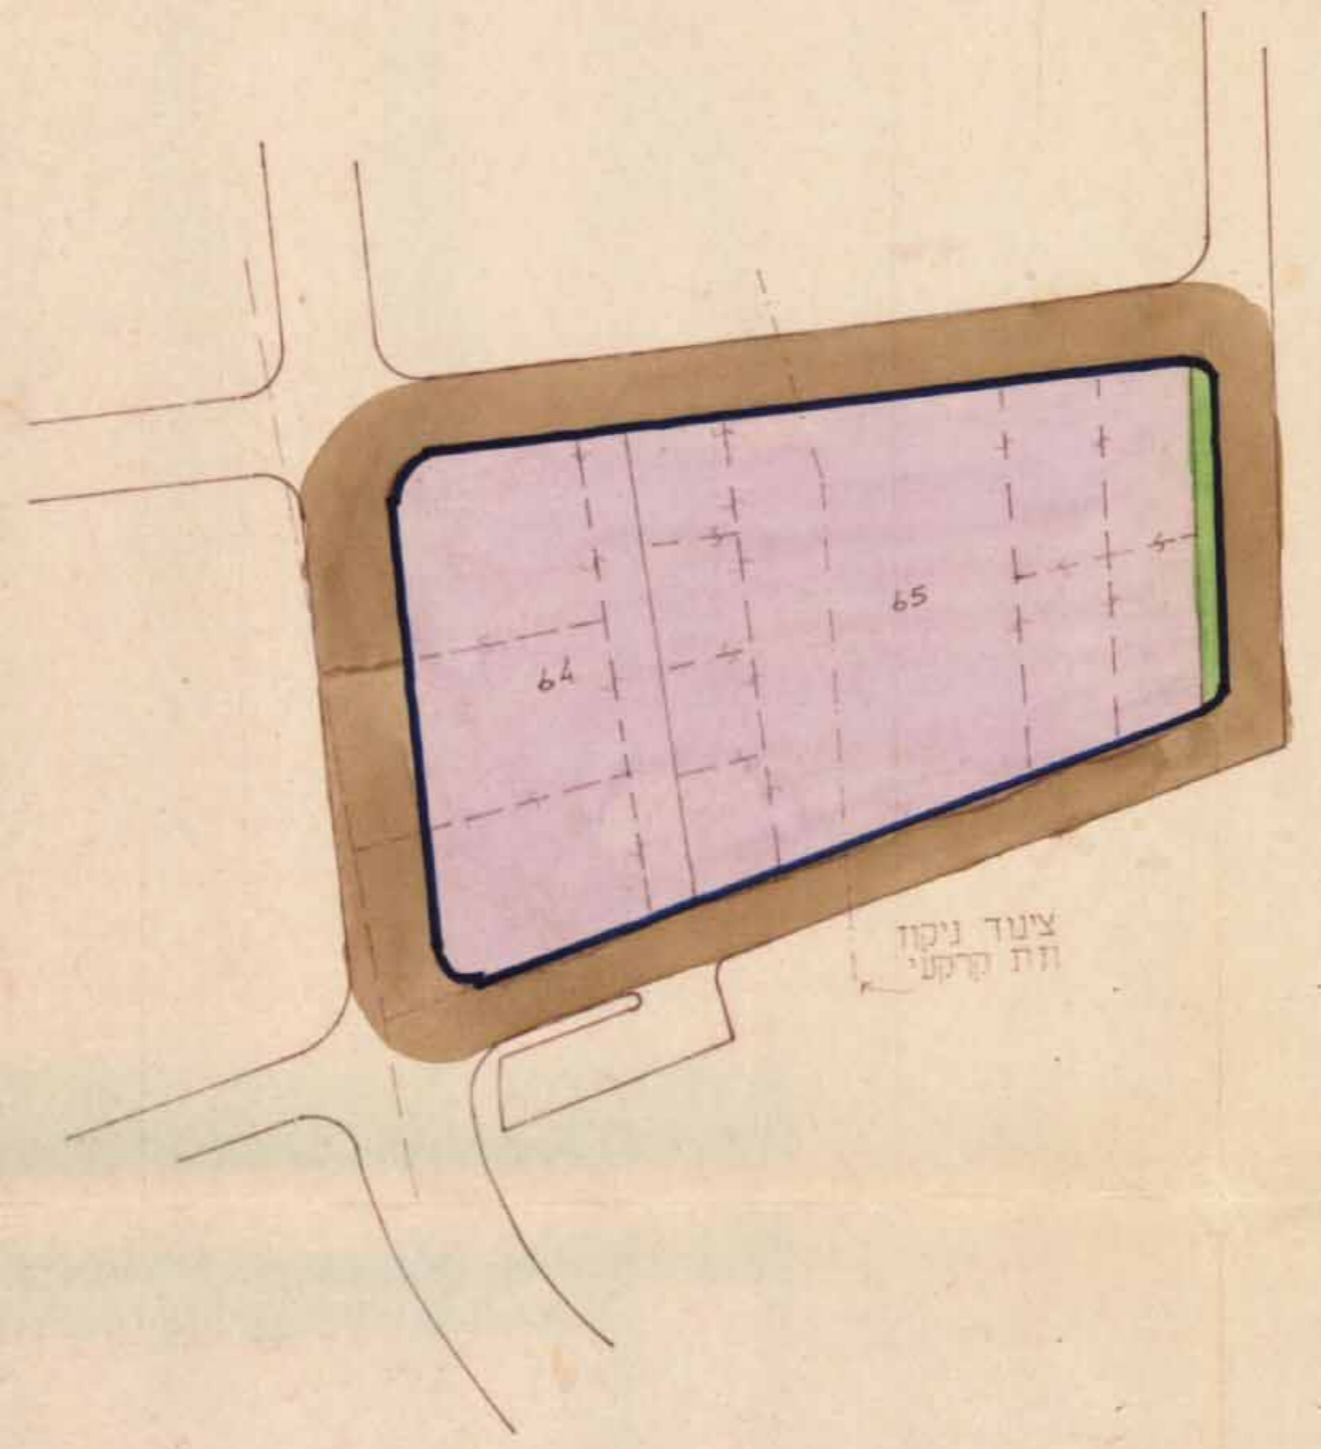

מצב חדש

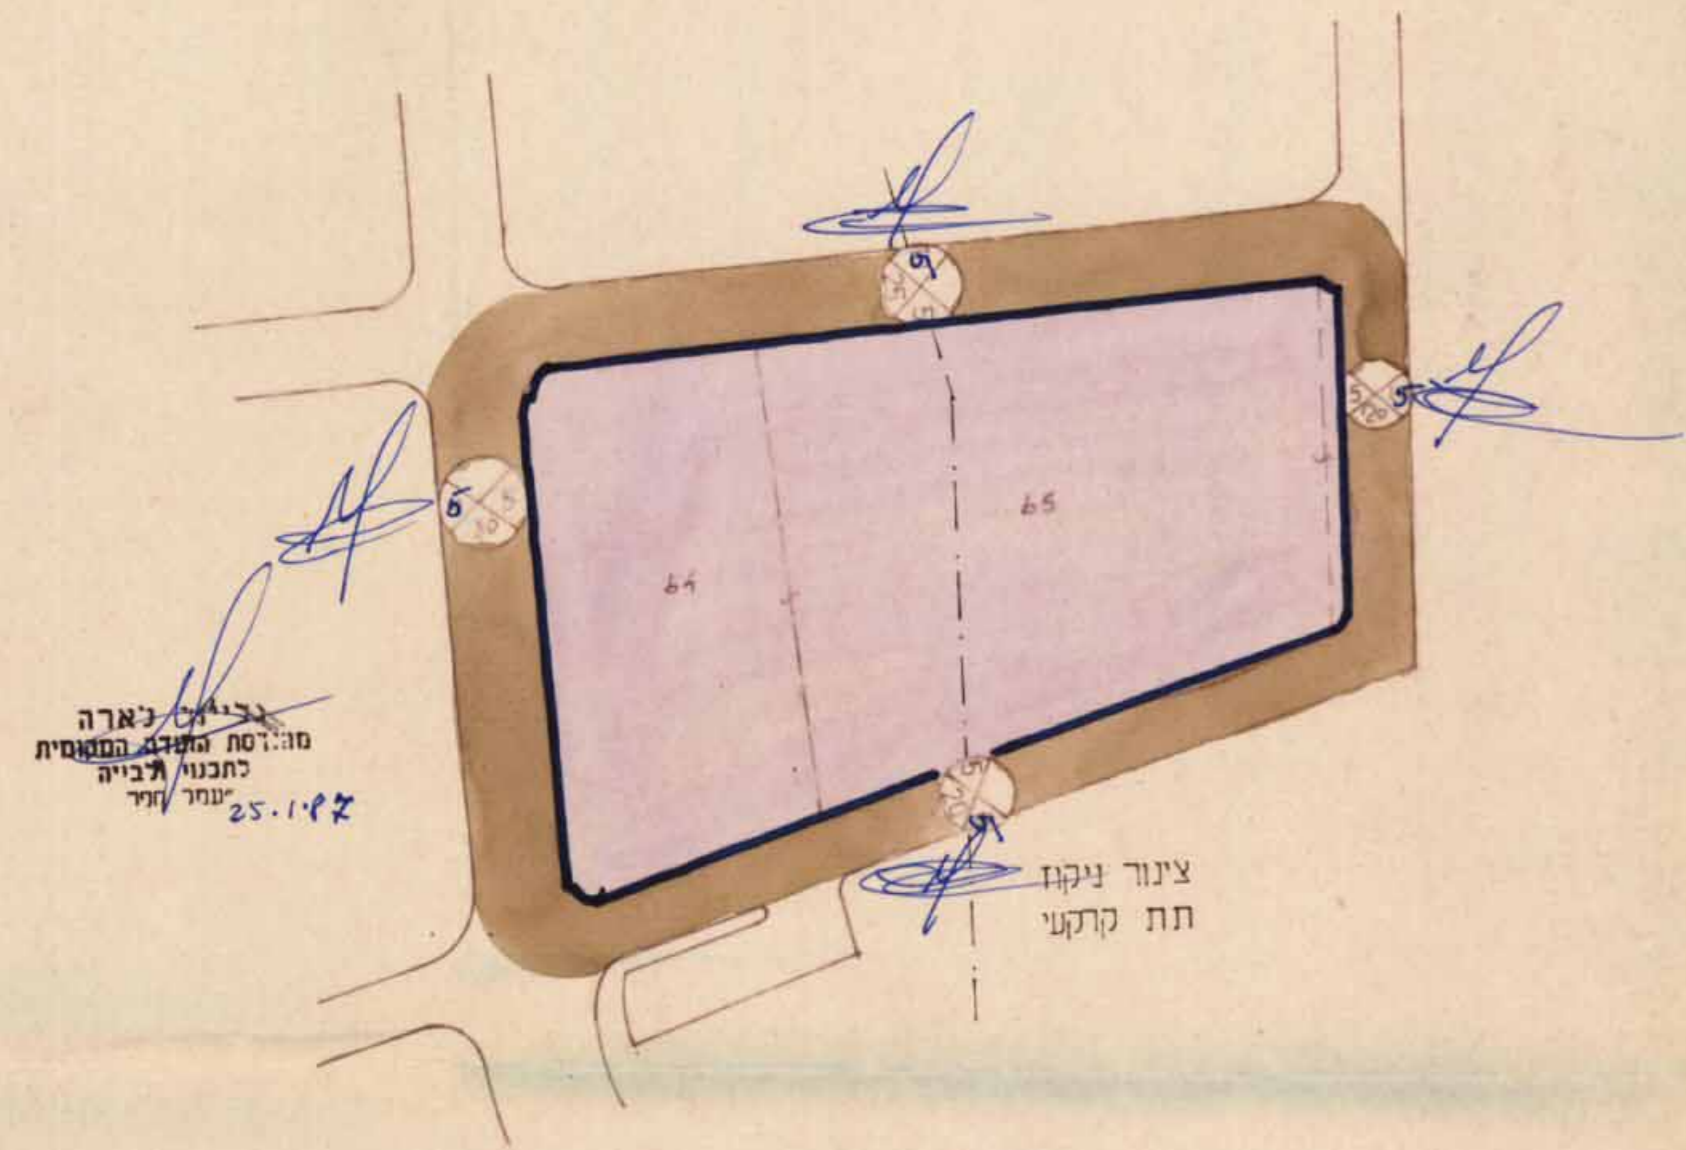

תרשים המקום 1:5000

