

# אזור תכנון עיר עמק-חפר


לפי מספר 8 לחכמת בנין ערים מס. ע.ה.ו/

## "חופית"

המקום מספרי העולים קטעי חלקות 2

היוצם מנהל מקרקעי ישראל, מונגה אצונית עמק חפר, ועד חופית.  
 המבצע הועד המקומי "חופית".  
 המזכיק ס.ה. ביהם - א. ביהם, אדריכלים ומהנדסים, כפר ויתקין.  
 בעל הקרקע קרן קימת לישראל בע"מ - מנהל מקרקעי ישראל.  
 שטח התכנית 92.500 דונם.

- באזורים: קו גבול שטח התכנית  
 קו גבול שטח חכמת בנין ערים שאולדות  
 אזור מגורים  
 אזור בעלים צבוריים  
 שטח צבועי סתומ  
 שטח חקלאי  
 דרך קימת  
 דרך חדשה  
 דרך מתבטלת  
 קווי בנין  
 גבול אום  
 כחובות:
- 2 - מספר חדוך
  - 8-8 - מתח קווי בנין
  - 22 - כוחב חדוך

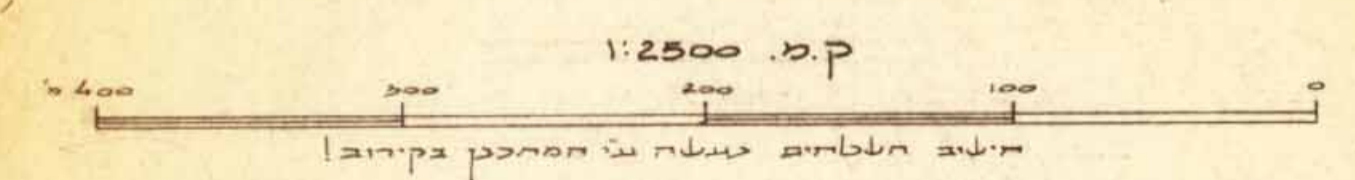

פ.ר. ביהם - א. ביהם  
 אדריכלים ומהנדסים  
 כפר ויתקין - פל. 6897  
 חתימת המתכנ 8/1/65


ח. חופית  
 חתימת הממונה 8/1/65

2.2.65  
 חתימת הממונה

פירור הפנים  
 פקודה בנין ערים 1936  
 וצדה סחוויה לבניה ולתכנון עיר  
 סחוויה הסככו  
 מרומ המון עיר  
 חכמת חפר  
 8/1/65

פיקודה בנין ערים 1936  
 הועדה החוויה לבניה ולתכנון עיר  
 חכמת בנין עיר לחלוקת קרבע/מסורמת מס' 1  
 8/1/65  
 בישיבה מס' 90 מיום 21.12.64 החלים  
 להעביר תכנית זו לוועדה המחוזית לבניה  
 ולהכין ערים מחוז המרכז בהמלצה להעקדה/  
 הרשות אחת תפקד לה.

תכנית הסביבה 1:10000

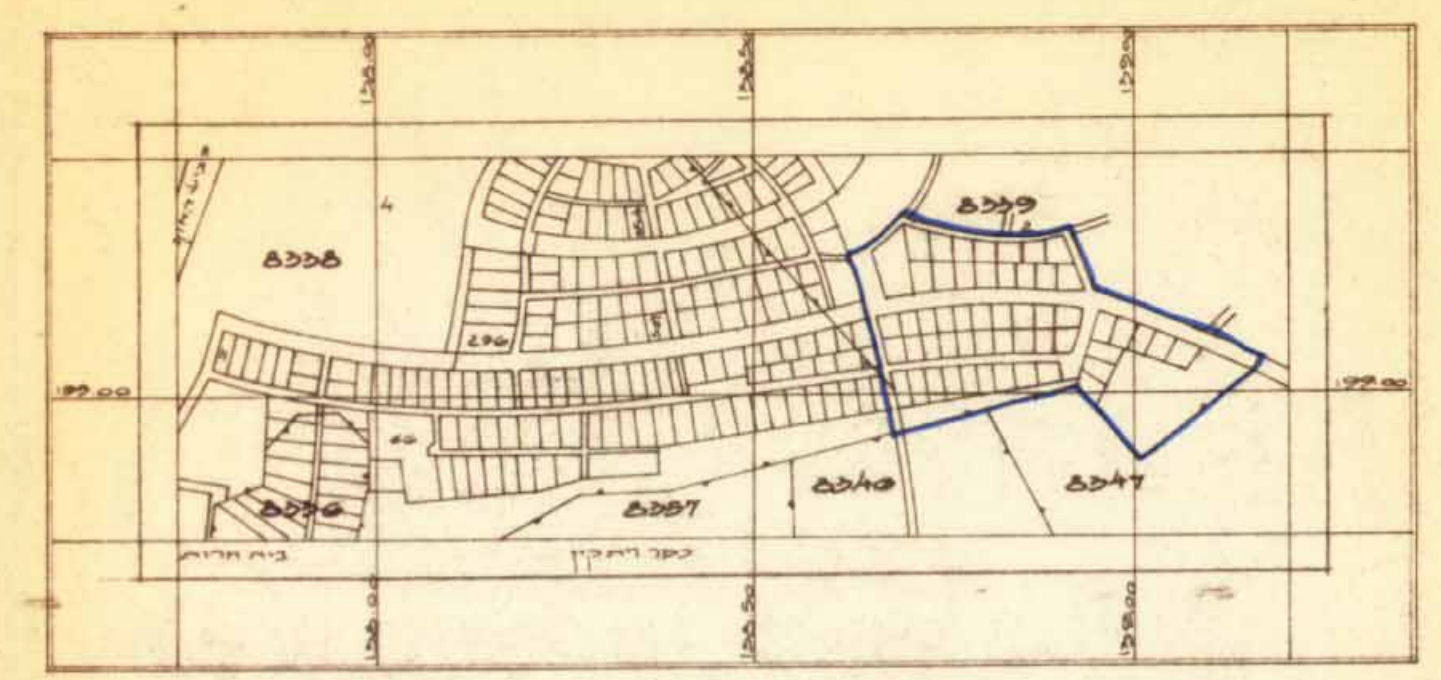

כשימת השטחים

הגזיר	כמות החלקות	מספרי החלקות	שטח חלקה ס"ה שטח מינסום % דוגם	%
מגורים	92	434-548	750	46.20%
בעלים צבוריים	1	293	3.00	3.25%
סתומ צבוע			3.00	4.10%
חקלאי	1	8	16.80	18.20%
דרכים			24.50	26.25%
			92.50	100%

תכנית מתוכננת מס. ע.ה.ו/8, 1:2500

