
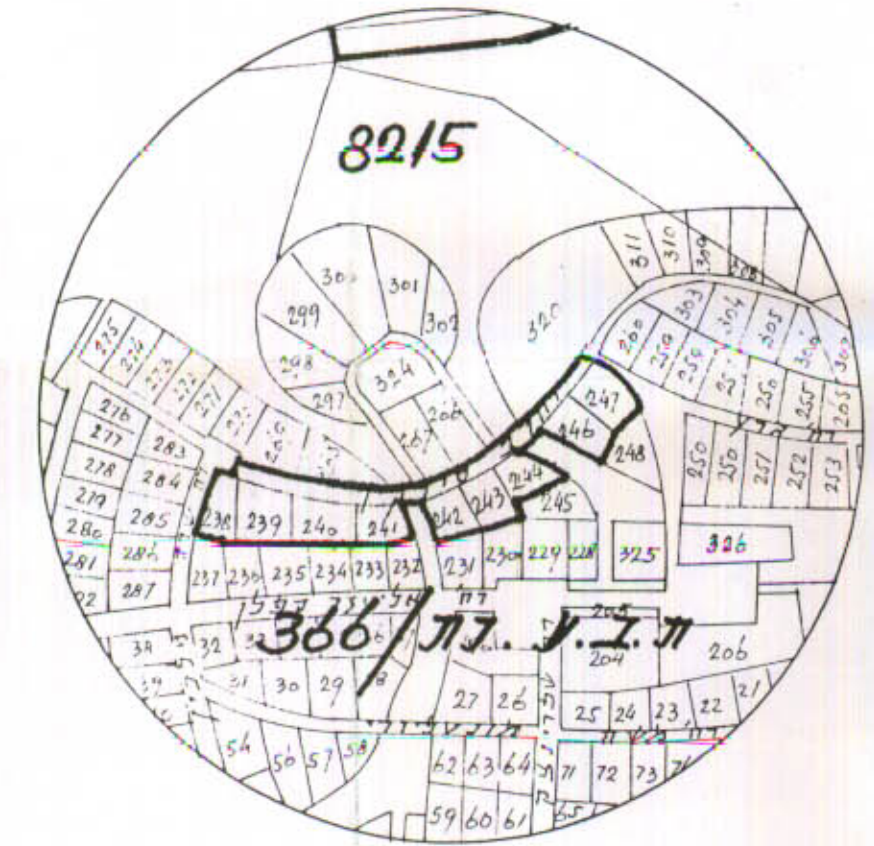
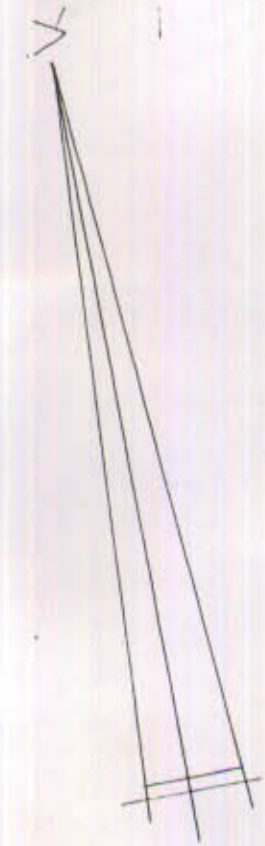



51701

נת/366/15

המחוז: המרכז
 מרחב תכנון נתניה
 שנוי תכנית מפורטת נת/366/15
 הנלה: השרון
 העיר: נתניה
 הגוש: 8215
 החלקות: 238 - 244 (335+77)
 המגיש: הועדה המקומית לתכנון ולבניה
 המבצע: ---
 המתכנן: משרד מהנדס העיר
 בעל הקרקע: מנהל מקרקעי ישראל
 השטח: 10.167 א'
 קנה מידה: 1:1250

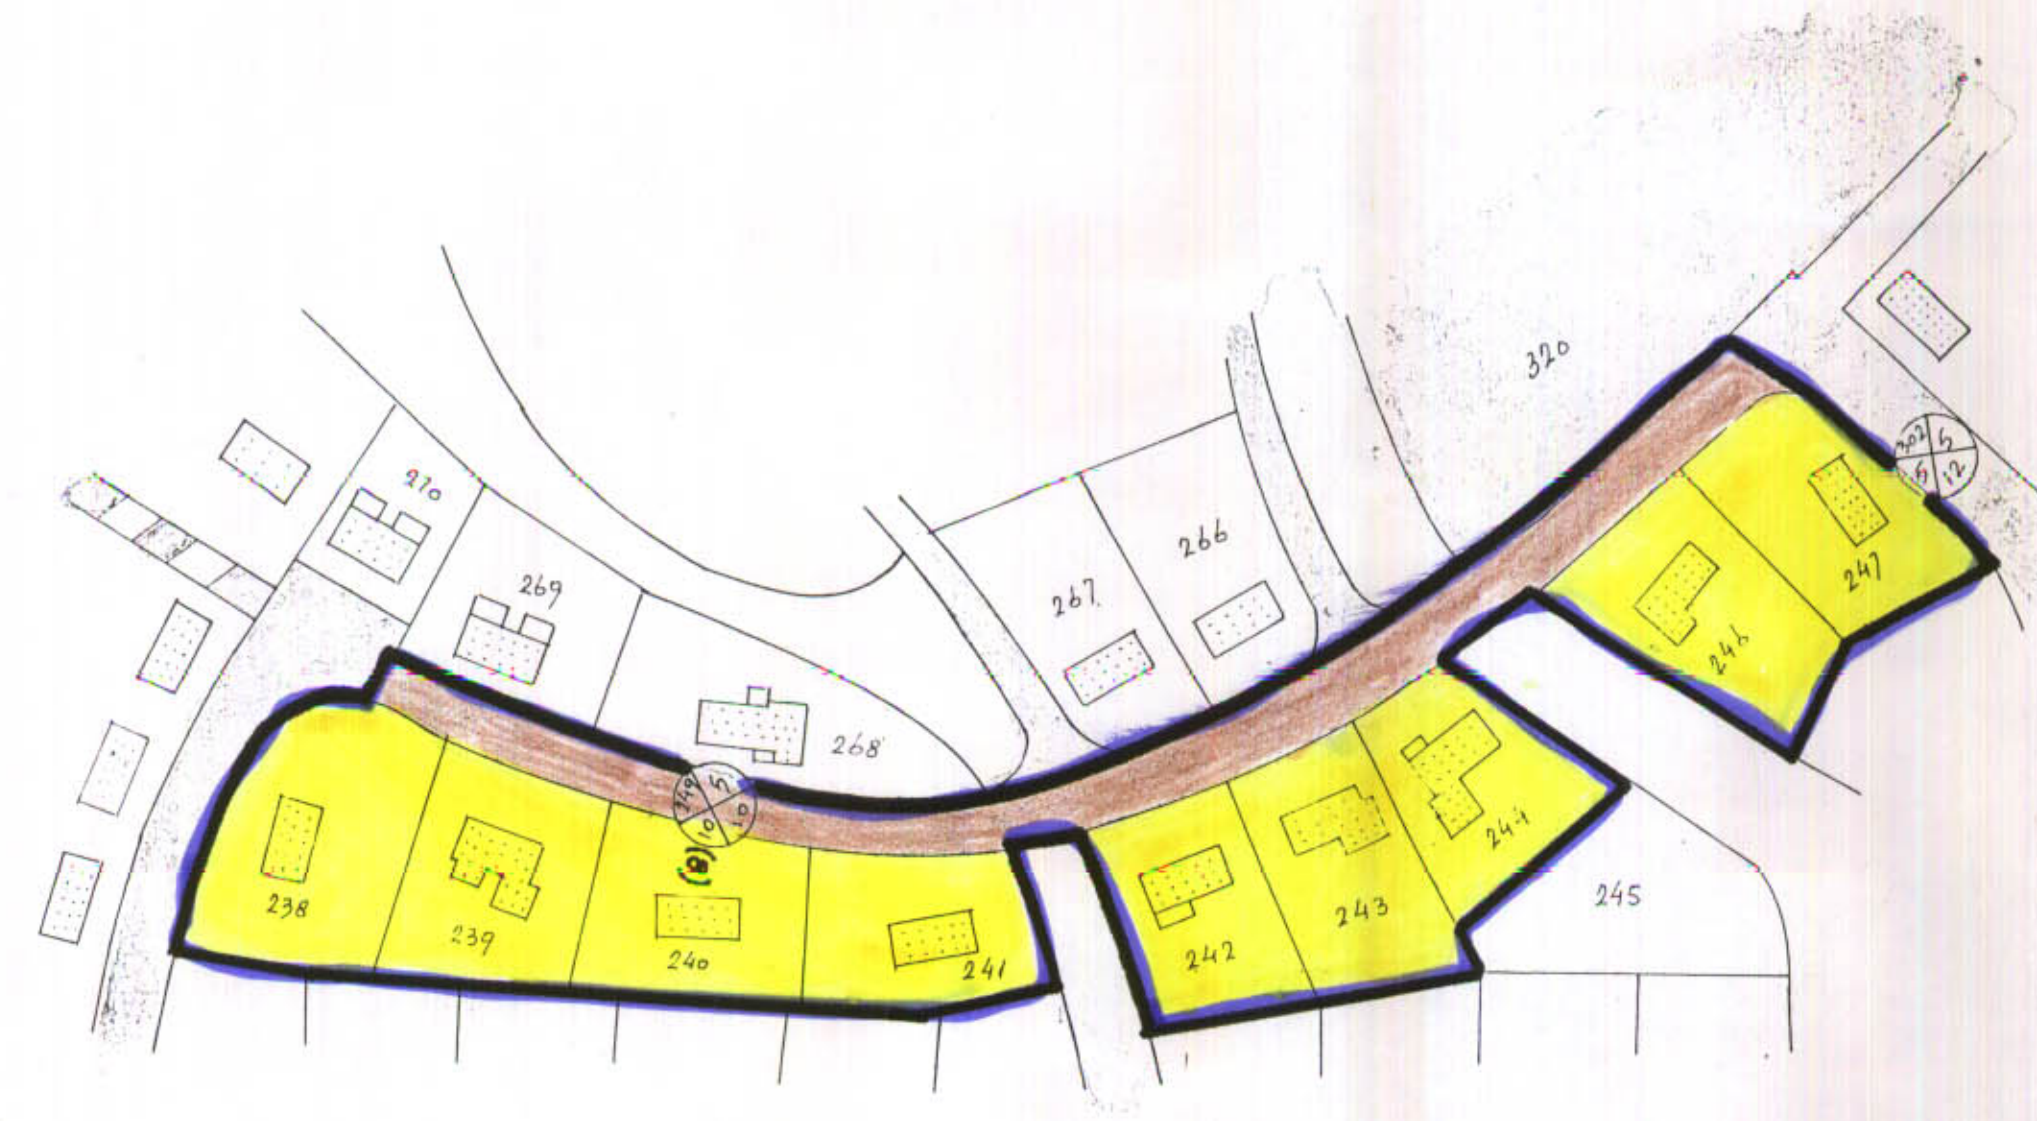


תרשים הסביבה 1:5000

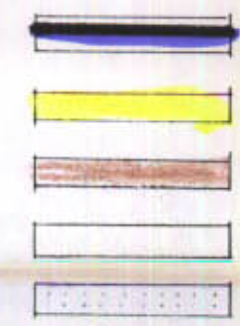

מקרא

גבול התכנית
 אזור מגורים ג'
 שטח לבנין צבורי
 שטח צבורי לתוח בנין קיים
 סמן הרחוב

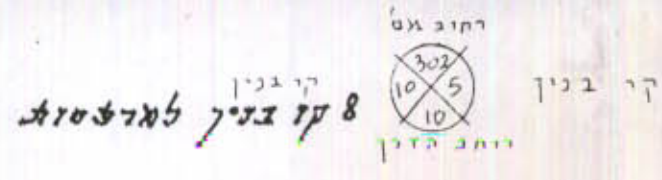

חותמות

משרד הפנים
 חוק החבונ והבניה תשכ"ה-1965
 מרחב תכנון מקומי
 נתניה
 הועדה המקומית לבניה ולבניה
 תאריך: 15/3/69
 חתום: [Signature]
 ראש חוקר

חוק החבונ והבניה תשכ"ה-1965
 הועדה המקומית לבניה ולבניה נתניה
 ועדת המסנה לתכנון ולבניה
 אר ש ר
 תאריך: 24 מיו 67
 חתום: [Signature]
 ראש ועדה