



מרחב תכנון מקומי "שורקות" תשריט לתכנית שינוי מתאר מקומי שינוי לתכנית מתאר מס 158/ב - 1/158/ב

- מחוז: המרכז
- נפה: רחובות
- מועצה אזורית: גדרות
- המקום: מושב שדמה
- היוזם: הועדה המקומית לתכנון ובניה שורקות
- בעל הקרקע: מנהל מקרקעי ישראל
- המתכנן: יבר-מיטצקין-ל.פרייז
- גושים: 4996
- חלקות: 5 (חלק), 2 (חלק)
- שטח התכנית: 42.809 ד"ר

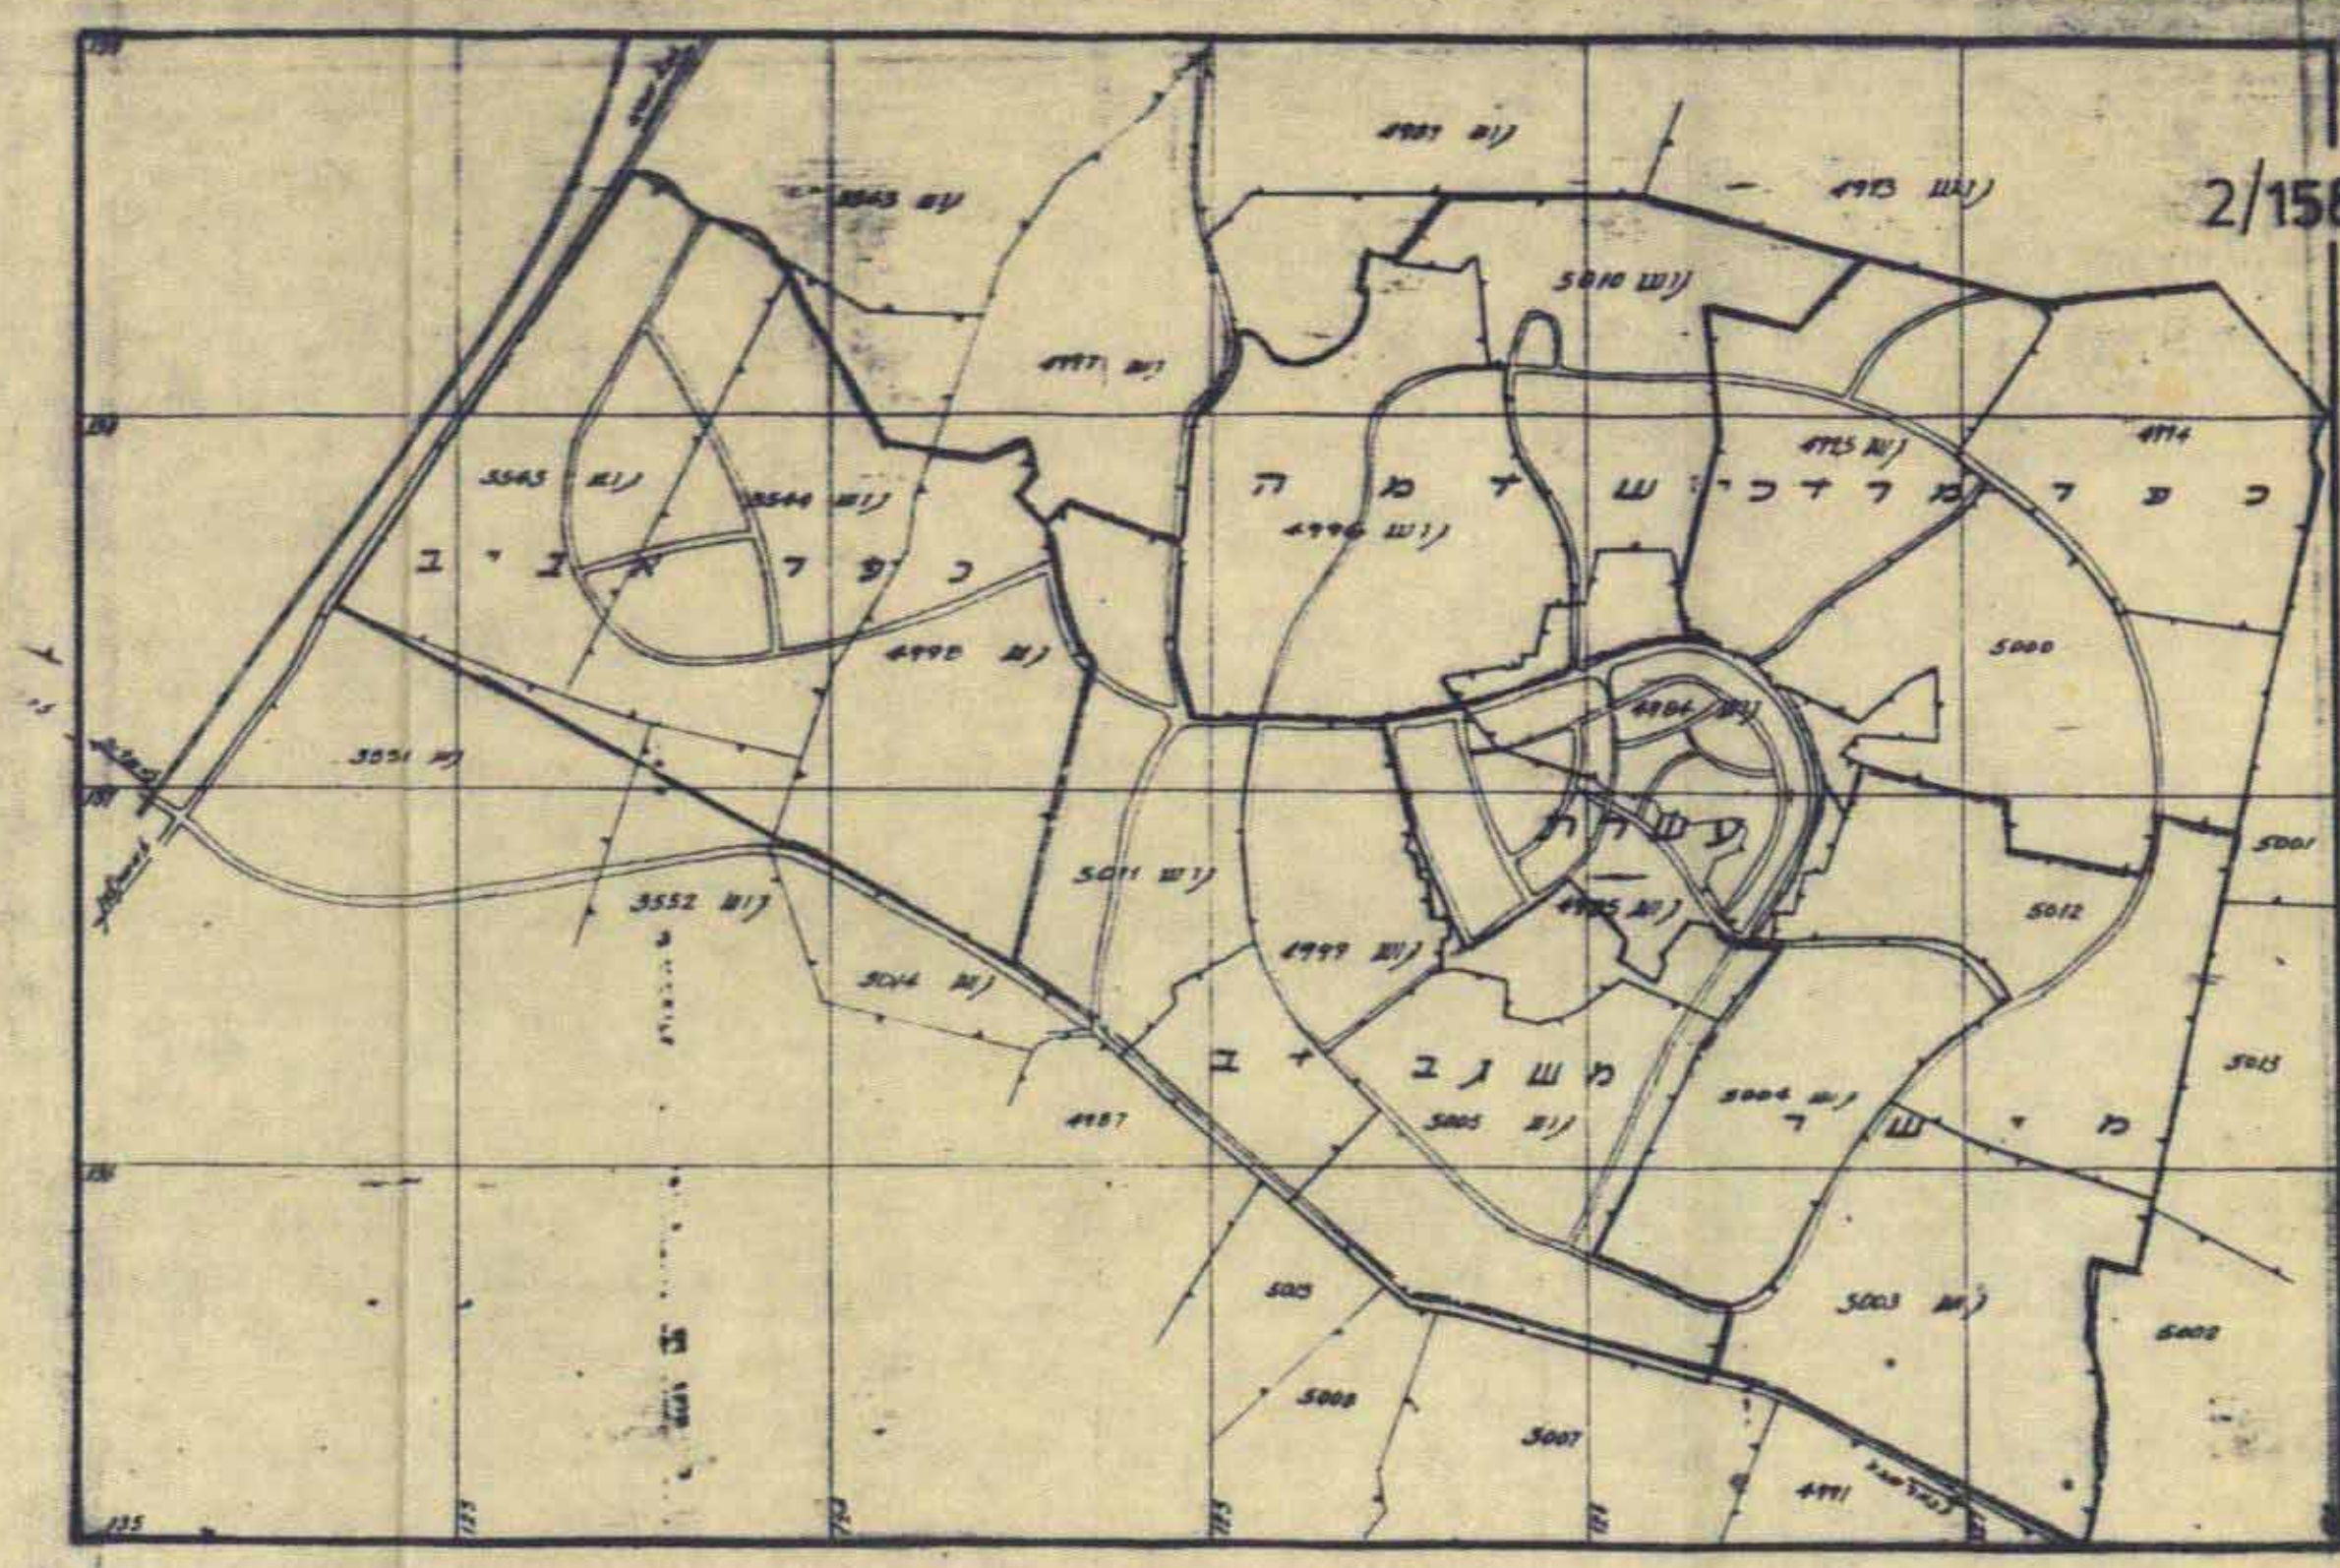


תרשים סביבה קמ. 1:20000

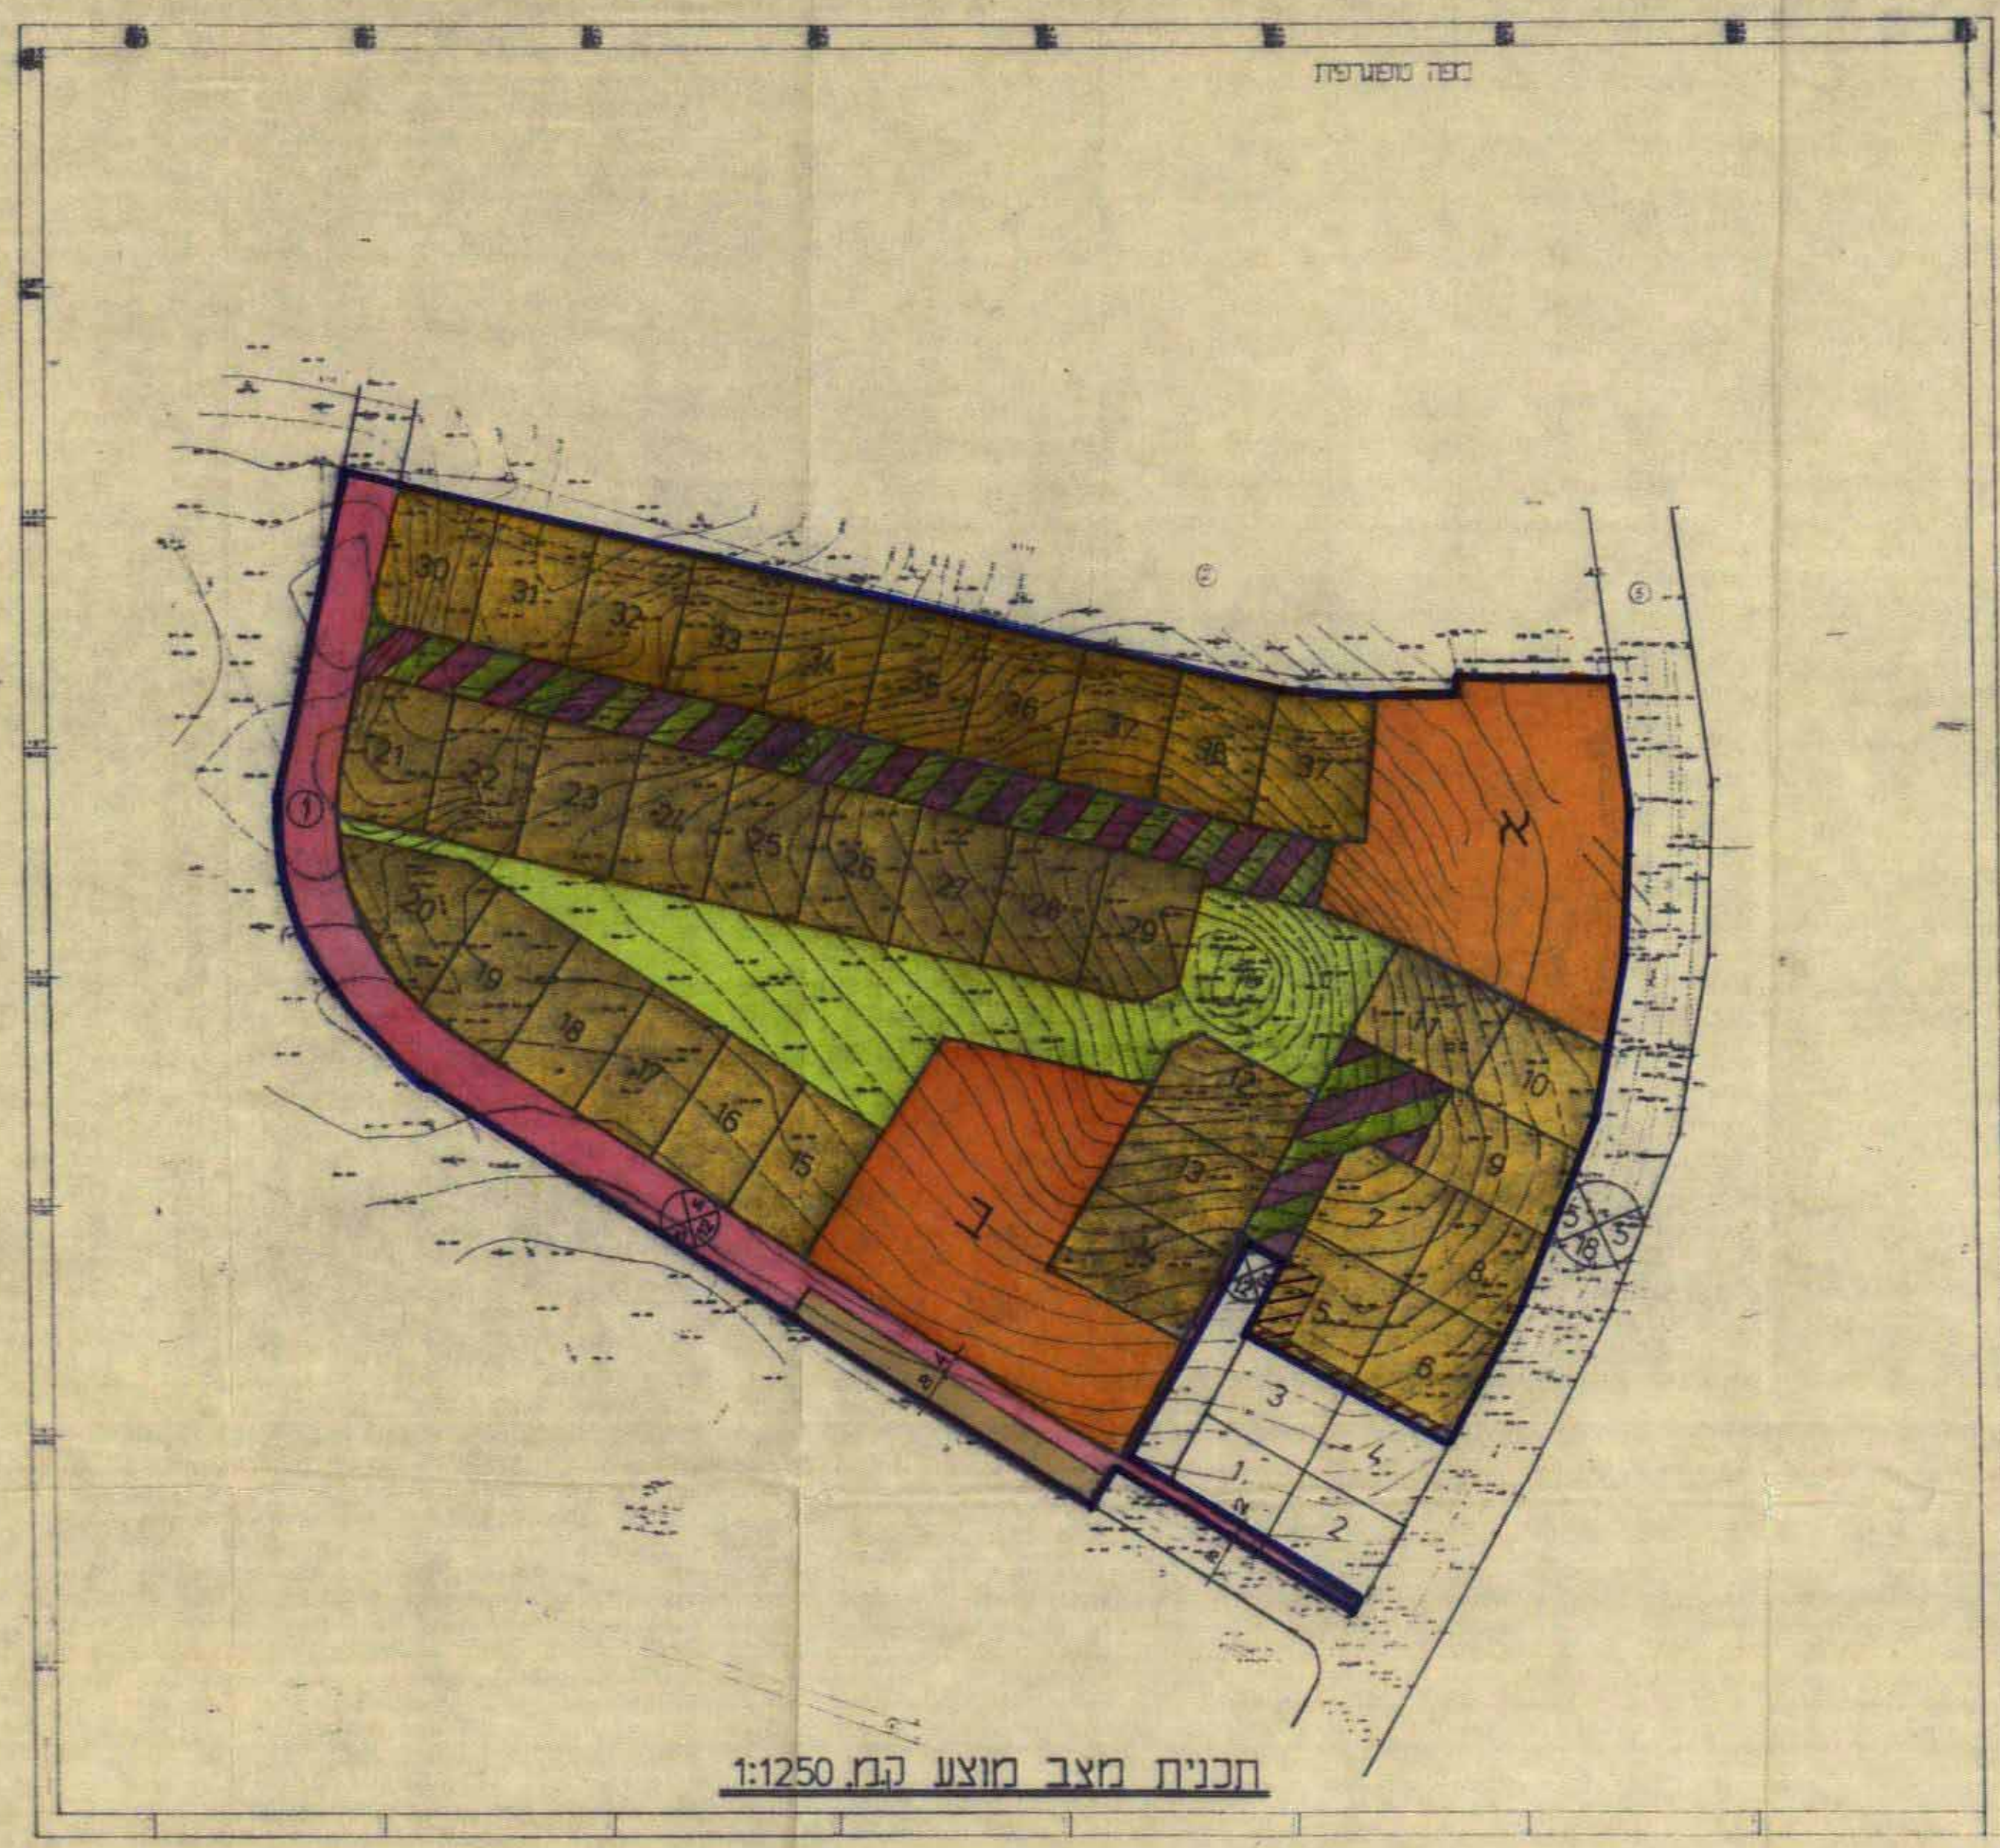

תכנית מצב מוצע קמ. 1:1250

האזור	מצב קיים	מצב מוצע	האזור
פרטי פתוח	סה"כ שטח במ"ר 33,339	סה"כ שטח במ"ר 77,90	סה"כ שטח במ"ר 44,578
מגורים א	—	—	525
מגורים א להשכלה	100	0.23	100
מגרש לבנין ציבורי	9200	2150	4000 א 3835 ב
שטח ציבורי פתוח	—	—	110
דרכים	170	0.37	4020 דרך פנימית 3689 דרך מס 1
סה"כ	42,809	10,000	42,809

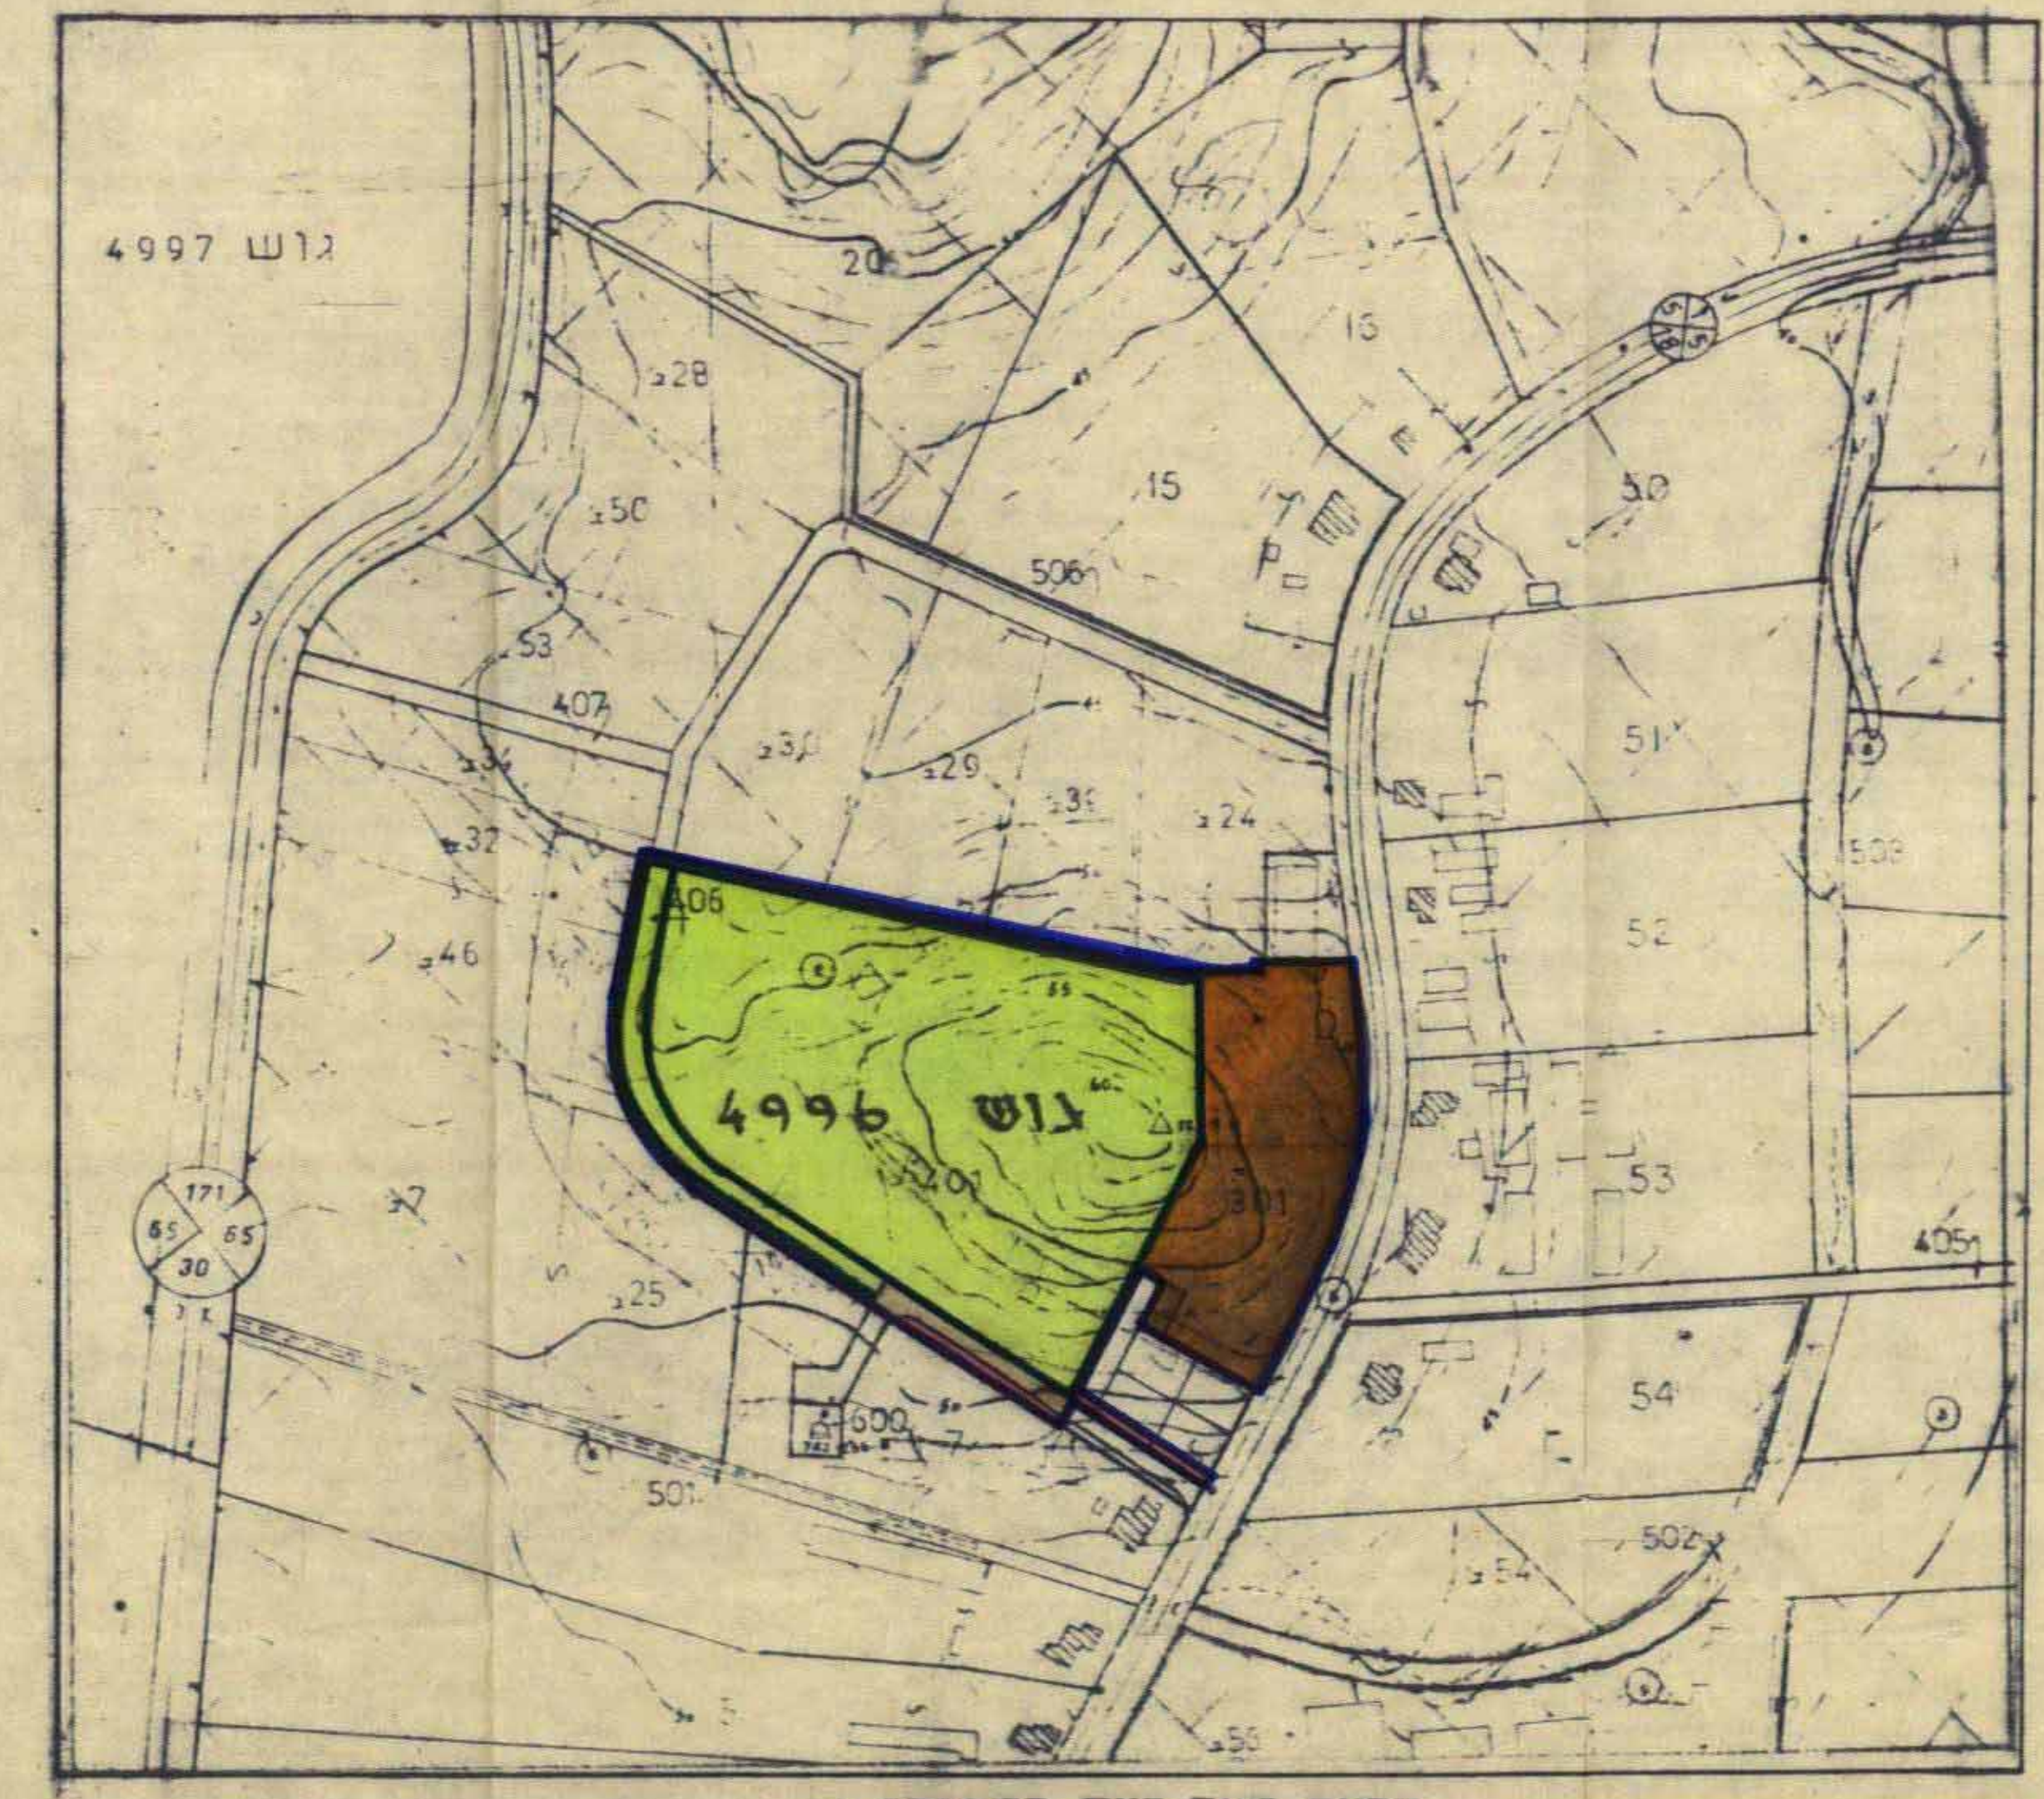

תכנית מצב קיים קמ. 1:2500

- גבול תכנית
- אזור חקלאי
- אזור חקלאי משקי
- אזור מגורים א
- אזור מגורים א להשכלה
- אזור לבנין ציבור
- שטח פרטי פתוח
- דרך קיימת
- דרך חדשה
- שטח ציבורי פתוח
- מס הדרך
- קו בנין
- רוחב הדרך
- גבול גוש
- גבול חלקה רשומה
- גבול מגרש
- מספר חלקה רשומה
- מס מגרש
- דרך משולבת
- בנין מגורים קיים
- מבנה להריסה
- הדג לבנין

משרד הפנים מחוז המרכז
חוק המספר 158/ב - 1/158/ב
אישור תכנית מס. 158/ב - 1/158/ב
התכנית מאושרת מכח
שטח המספר 158/ב - 1/158/ב

נבדק וניתן להפקיד / לאשר
החלטת הועדה המחוזית / מסנה
חיום 15.3.2004
תאריך
מחוז המרכז

באמצעות סוכנות
הנדסה מקצועית
מספר 158/ב - 1/158/ב

מועצה אזורית גדרות
אישור תכנית מתאר מקומית
מספר 158/ב - 1/158/ב