

מרחב תכנון מקומי

ראשון לציון

תכנית בנין ערים ד.ב. 7/9/67

מחוז : המרכז
נפה : דחובות
עיר : ראשון לציון
גוש : 3934
חלקה :

מצק התכנון והבניה תשכ"ה-1965
צורה משוקפת לאבן ולבטון יצונית
תכנית משקטת 7/79/67
בושית 33/68
הוחלט אשר על אולם האולם
מועד העתקה



מסדר הפנים
חוק התכנון והבניה תשכ"ה-1965
מחוז 52 אכ"ב
מרחב התכנון מקומי 113/1-100/67
תכנית 7/79/67
תועדה המנהלית כשיבחה ח 58
מחוז 154
החליטה לתת חוקה
לחברת המיזוג לעיל.
מקצוע כלל התוכן

- מקרא:
- גבול התכנית
 - דרך קיימת
 - שטח שבורי פתוח
 - שטח לבניני צמוד
 - מספר דרך
 - קו בנין
 - דוחב דרך
 - אזור מגורים ד'
 - גבול חלקה 42

לוח שטחים

מס	יעוד	שטח	%
א	מגורים ד'	9544	82.30
ב	מגורים ד'	7757	27.70
ג	בנין שבורי	5792	20.66
ד	דרכים, שבילים	5409	19.32
[42]	סיה	28002	100.00

לא נכלל בחכמת מיזוג לבנין הישנים
לא נכלל בחכמת

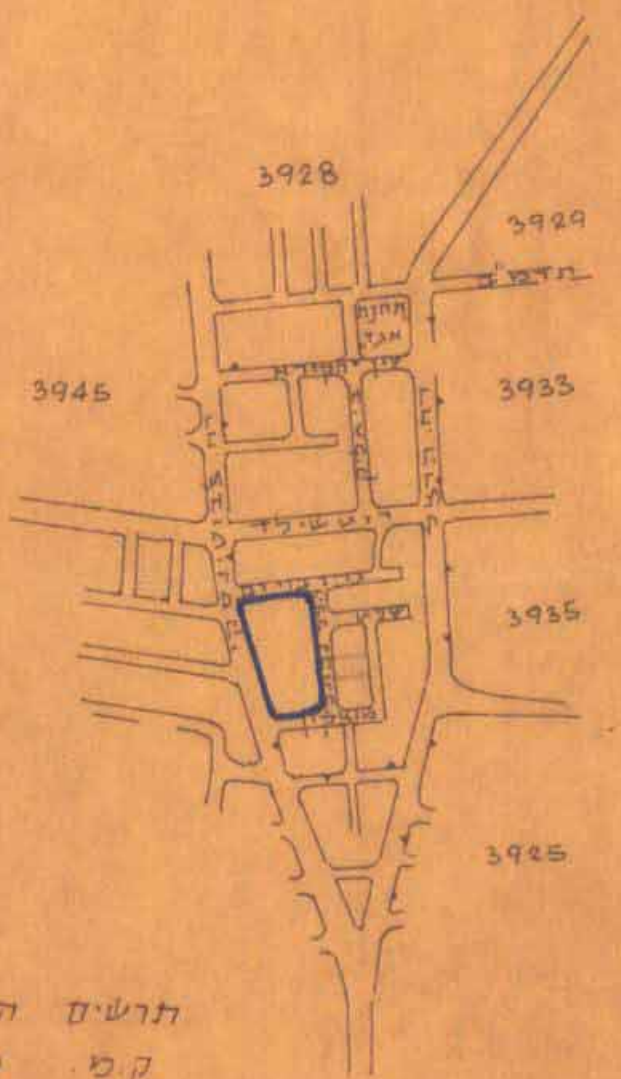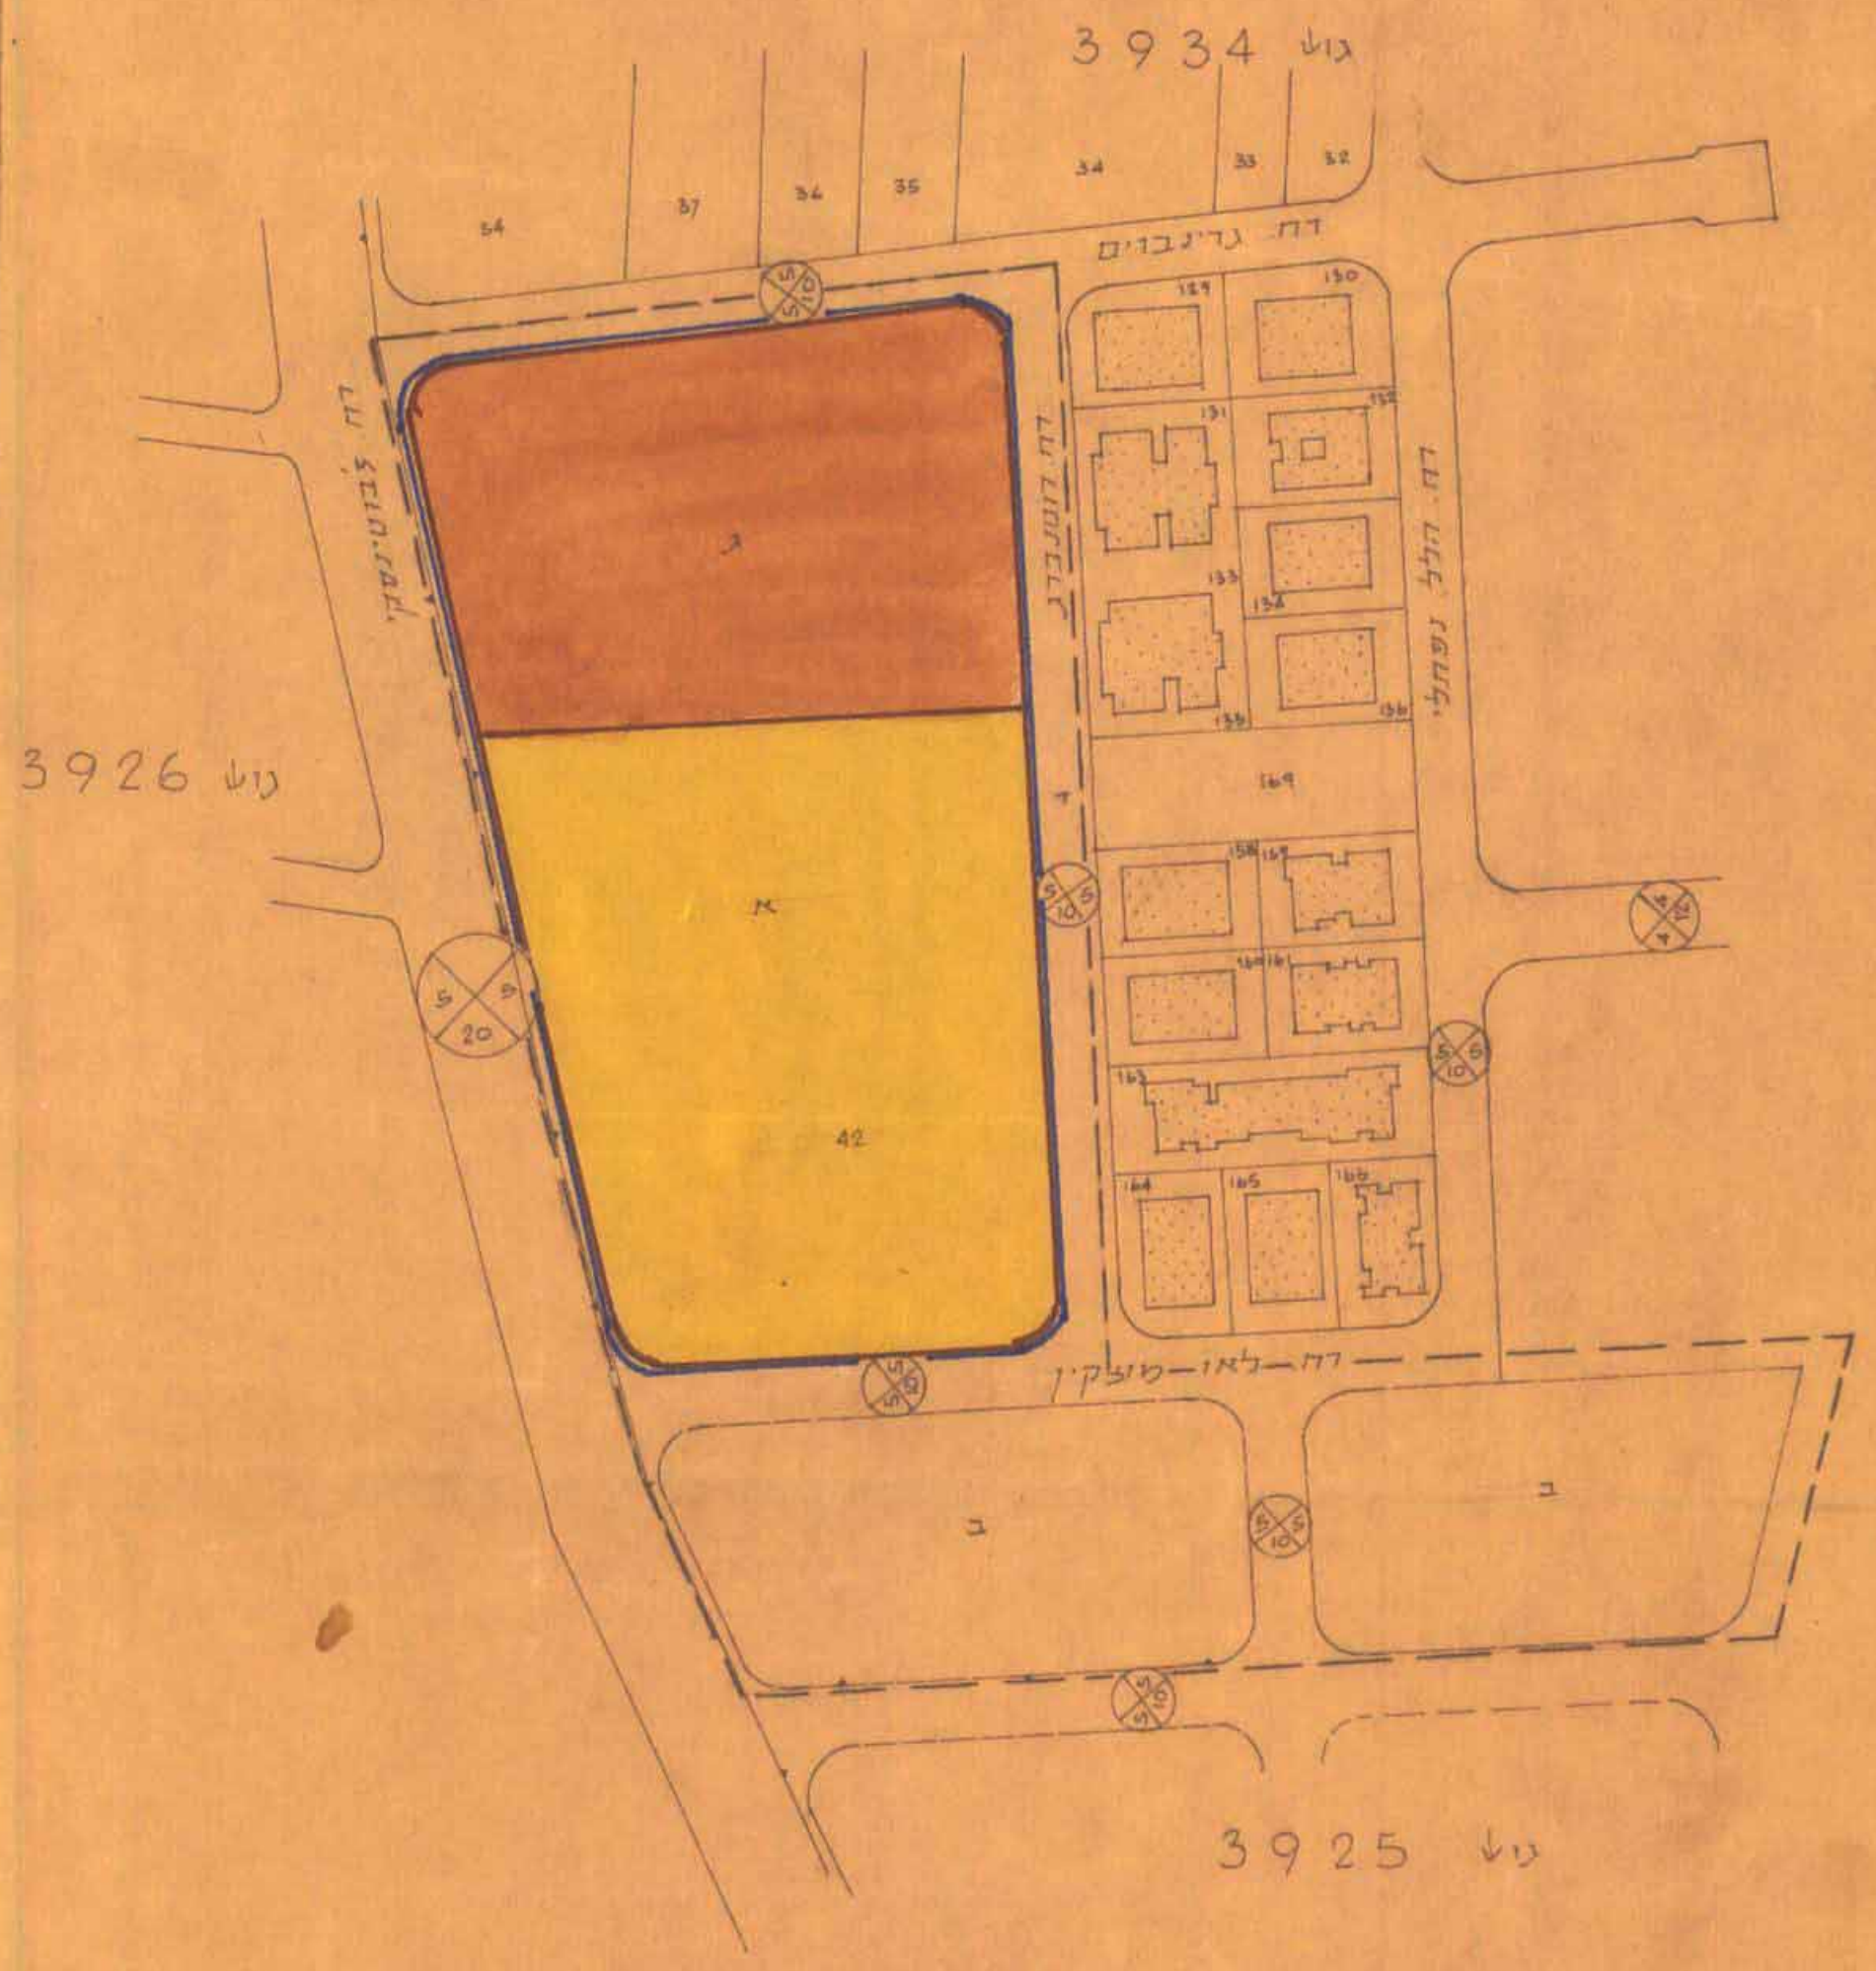

תושים הסביבה
ק"מ 1:10,000