

מרחב תרנון נקומי רישון לציון
 נאויט לחכנית שיני מתאר רצ-1/1: מס'רצ-40/1
 מחיז: הנרכז
 נפה: רחובות
 עיר: ראשכ"צ

גושים : 3935, 3933
 חלקות : בגוש 3933 : 19,93,94,260 חלק29, חלק30,31,140,141
 בגוש 3935 : 7,100,99 חלק3,4, חלק61,62, חלק1.
 שחה :


מכל הקדקע: עיריית ראשכ"צ-שונים
 היזום : עיריית ראשכ"צ
 המתכננת: צבי ברעם-אדריכל ומתכנן ערים
 רח' טבנקין 39-ת"א 69353-טל: 472195-03
 משה בירקנטל-אדריכלות נוף
 דליו, לפידות-אדריכלית-עצוב חזיתות

מס' דרך
 קו
 רחוב
 מז

אישור תכנית מס.
 הועדה המחוזית לתכנון ולבניה החליטה
 ביום 27.7.87 לאשר את התכנית.
 יו"ר הועדה המחוזית

חוק התכנון והבניה תשכ"ח 1968
 ועדה מיוחדת לבניה רשמי-1
 תכנית חירום מס' 1/165/רצ
 ישיבה מס' 1000
 תאריך: 27.7.87
 מס' תעודת: 4.4.90

גבול התכנית
 גבול קטע לתכנון
 גבול ונכית מפורשת
 אזור מסווגי (בתקום חדר)
 חזית מסחרית
 עצוב ארכטקטוני לחזיתות
 אזור סגורים ד'
 לתכנון בעת-ד
 שטח ציבורי פתוח
 פרטי
 לבניה ציבורי
 בנין קיים/להריסה
 היסטורי לשמירה
 קיר משותף
 שביל להולכי רגל(שחר)
 לרכב תפעולי
 דרך קיימת
 /שביל מבוטל
 חדרה
 חניה פרטית/ציבורית

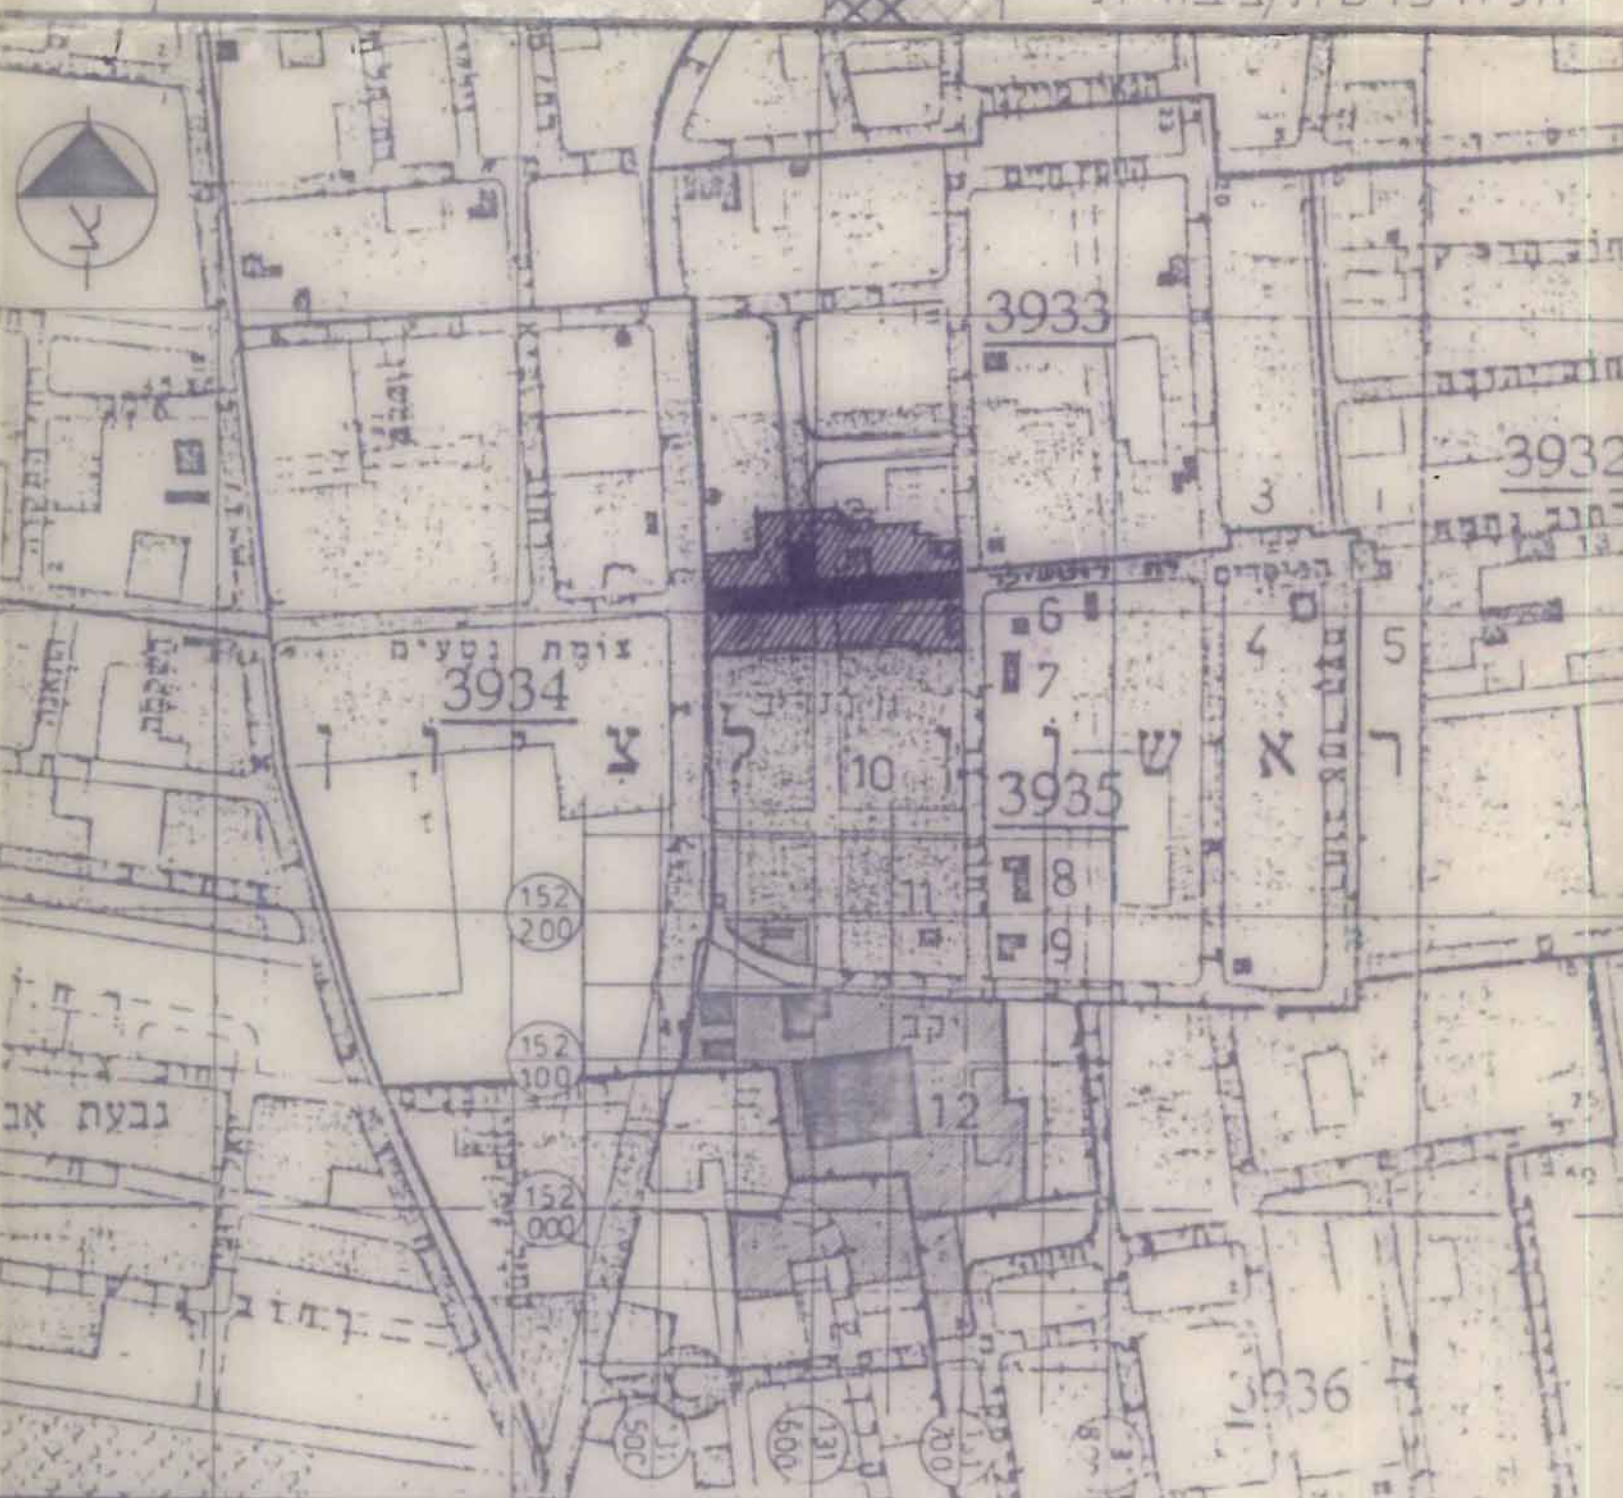

מס' חדרה
 תאריך: 27.7.87
 מס' תעודת: 4.4.90

