



מרחב תכנון מקומי ראשון לציון
תכנית מפורטת מס 2/150/3

מצב קיים
ק.מ. 1:500

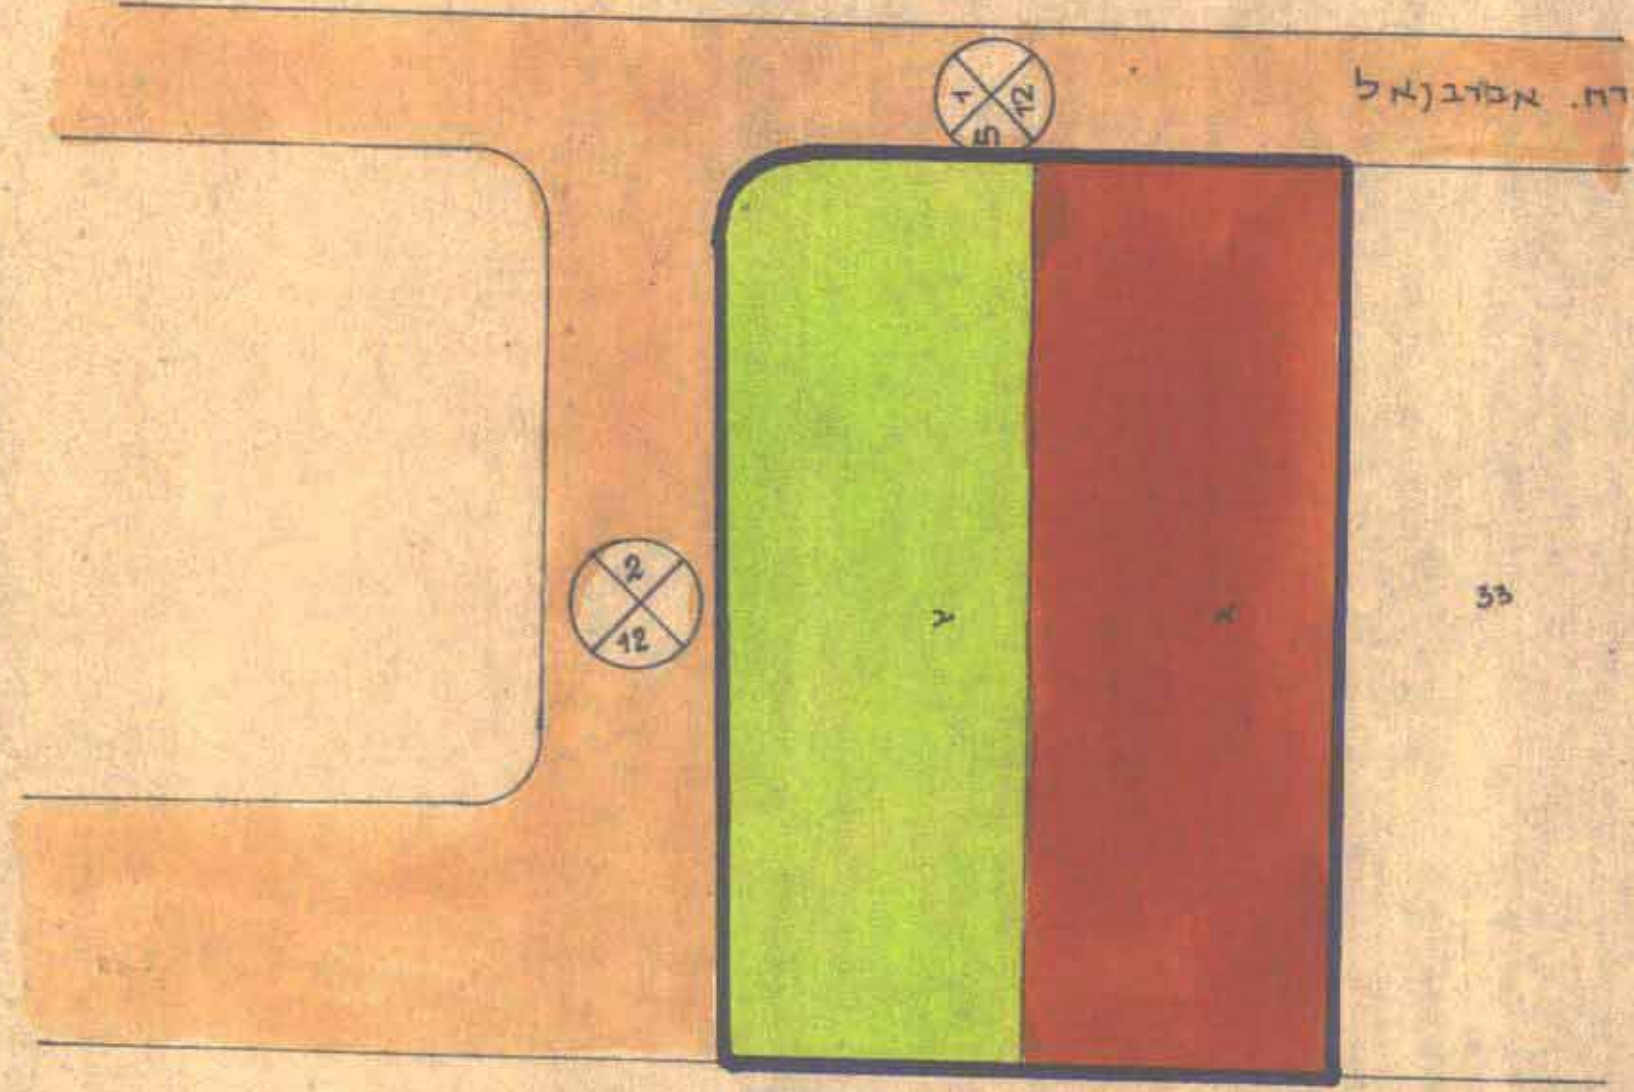

תושים הסביבה
ק.מ. 1:2500

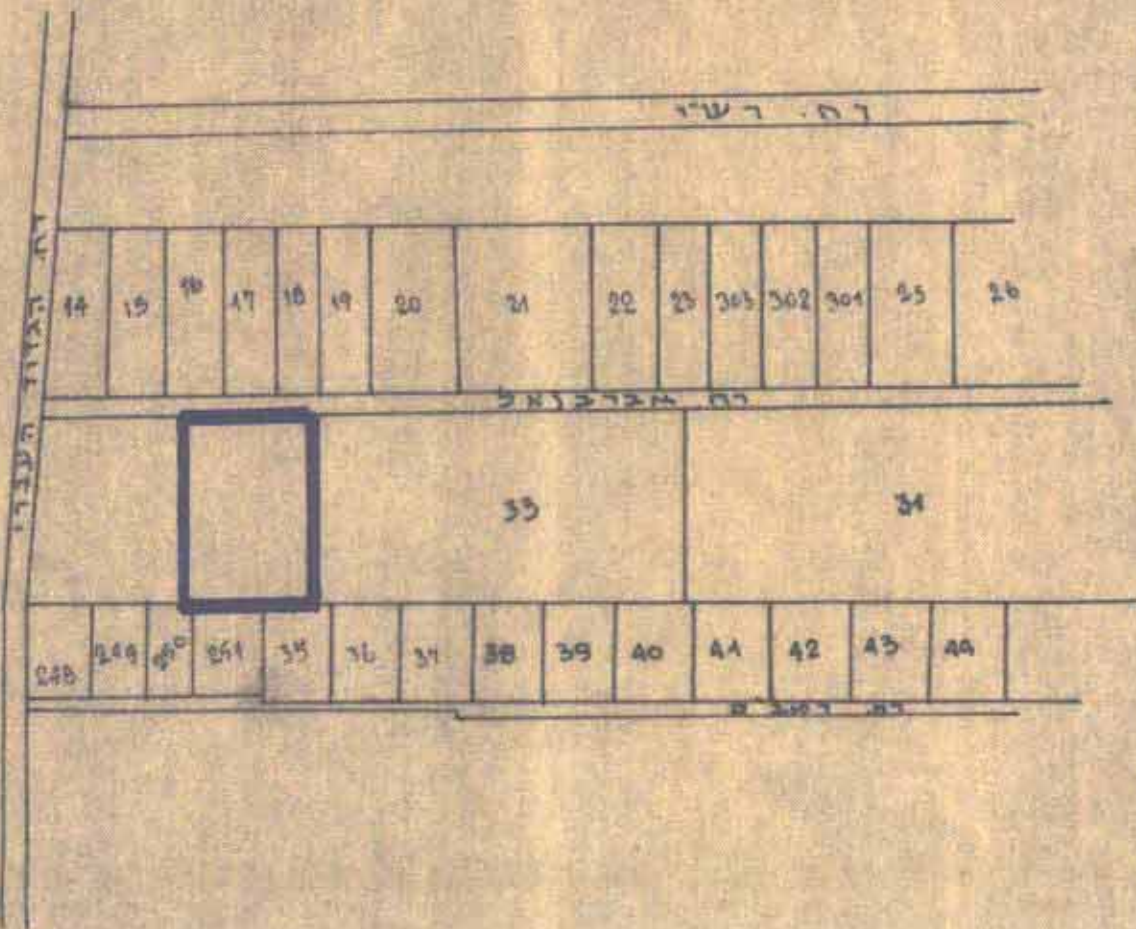

2/150/3
20.2.83
מ.א. חמלניצקי
מחלקת תכנון
מחלקת תכנון

מ.א. חמלניצקי
מחלקת תכנון
מחלקת תכנון


חוק התכנון והבניה (תשנ"ה-1963)
מ.א. חמלניצקי
מחלקת תכנון
מחלקת תכנון

- מחוז המרכז
- נפה רחובות
- מקום ראשון לציון
- גוש 3930
- חלקה 33 (חלק)
- המתכנן אדריכלי
- המבצע עדיף ראשיל

מקרא:

- גבול התכנית
- דרך קיימת
- שטח צבירי פתוח
- שטח לבנין צבירי
- מספר דרך
- קר בין
- רוחב דרך

מצב מוצע
ק.מ. 1:500

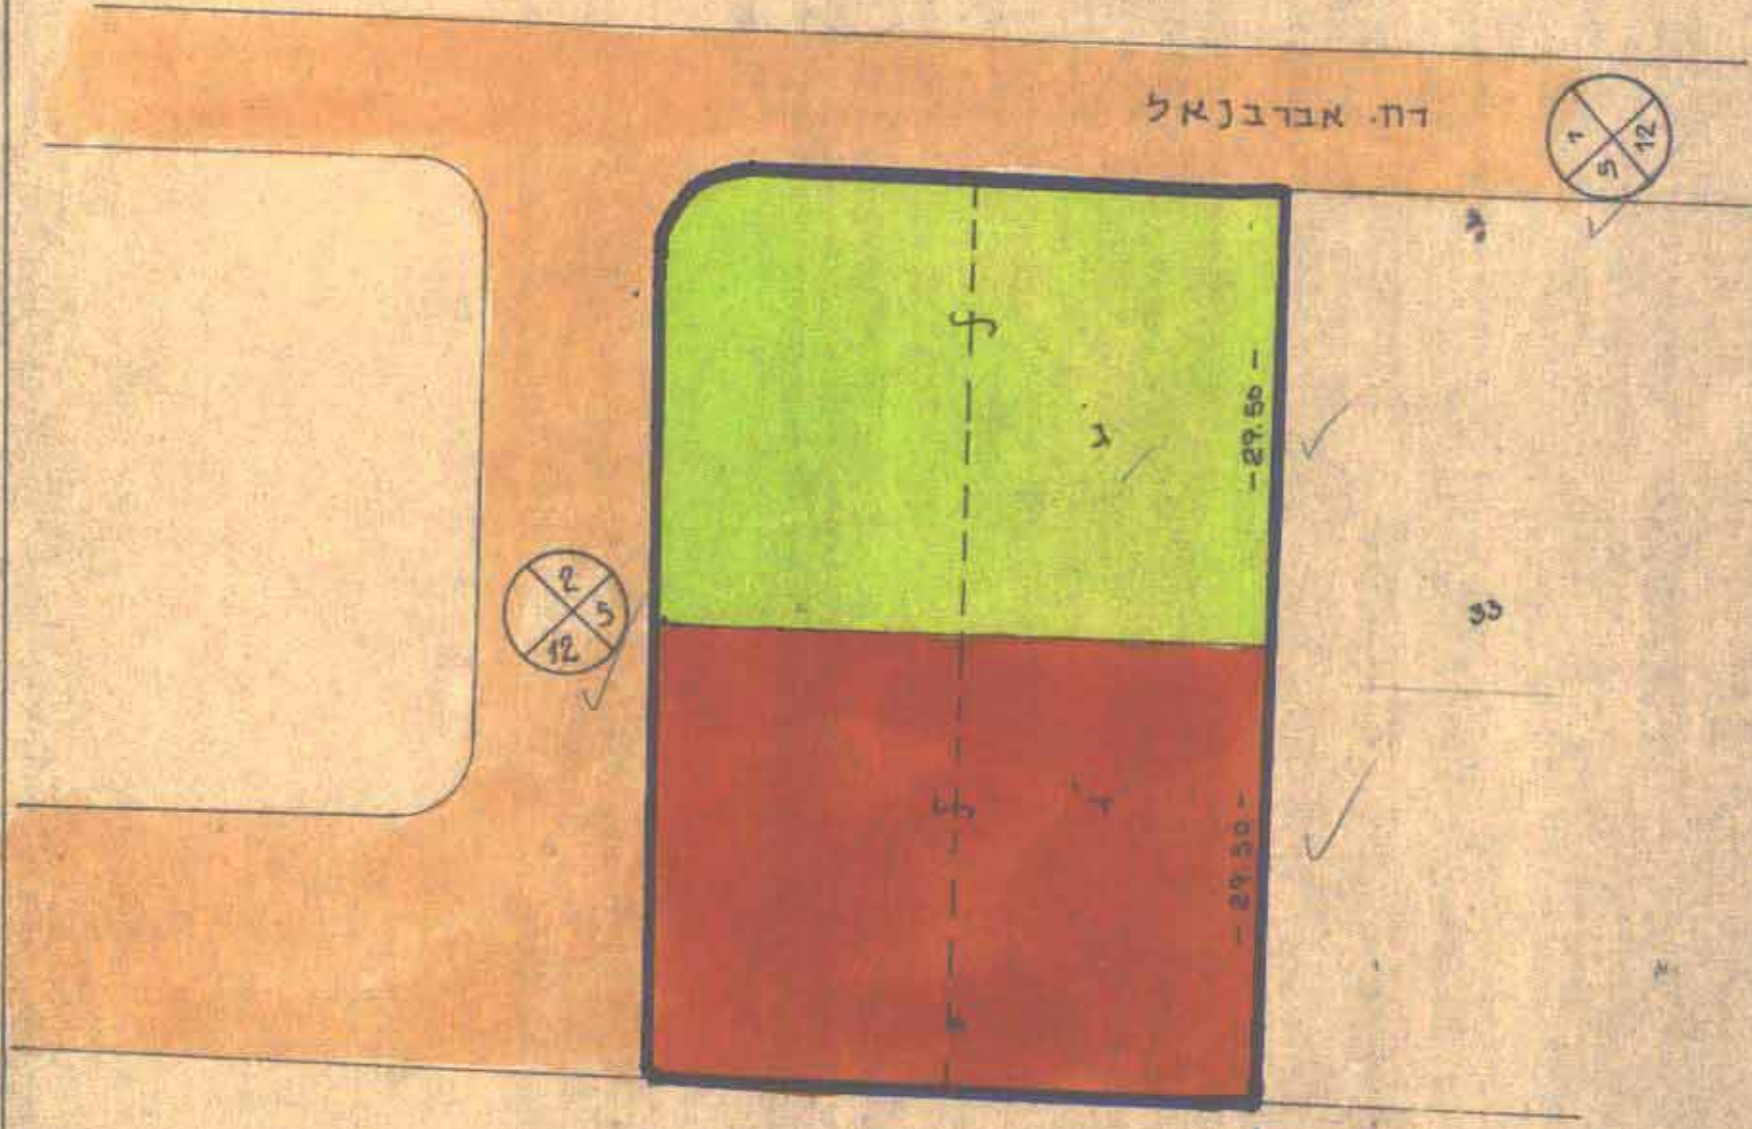

איחוד

שטח החלקה	מס. החלקה
1.180	א
1.180	ב
2.360	

חלוקה

שטח החלקה	מס. החלקה
1.180	ג
1.180	ד
2.360	

שטח צבירי פתוח
שטח לבנין צבירי