

31.5.8

3.38


מרחב תכנון מקומי ראשון לציון
תכנית מפורטת מס' רצ. 43 / 11

משרד הפנים
חוק התכנון והבניה תשכ"ה-1965
מחוז: מ"א
מרחב תכנון מקומי: מ"א
תכנית: 43/11
הועדה המחוזית ביישוב: 43/11
מיום: 13.7.77
החליטה לתת היתוך לתכנית ולסמך לעיל יושב ראש הועדה: סגן מנהל כללי להבנון

מחוז: המרכז
נפה: רחובות
עיר: ראשון לציון
גוש: 3929
חלקה: 76
בעל הקרקע: סטולר - גולומב, ויסוצקי, ת"א
היזום:
המתכנן: ש. צייזלר, ארכ', בצלאל 15, ראשל"צ
שטח התכנית: 3240 ד'

בדיקת תכנית מפורטת
מ: 11/43/8
חתימת מנהל מדור כלכלים בחקשר להפקעות לצרכי ציבור ומסח' מדינה:
תואם החלטת הועדה המקומית:
חתימה: 26

חוק: ת. תשכ"ה 1965
ועדה: ולבניה ראשון-לציון
תכנית: 11/43/8
בישיבה: 19.11.77
מיום: 19.11.77
חתימה: 26

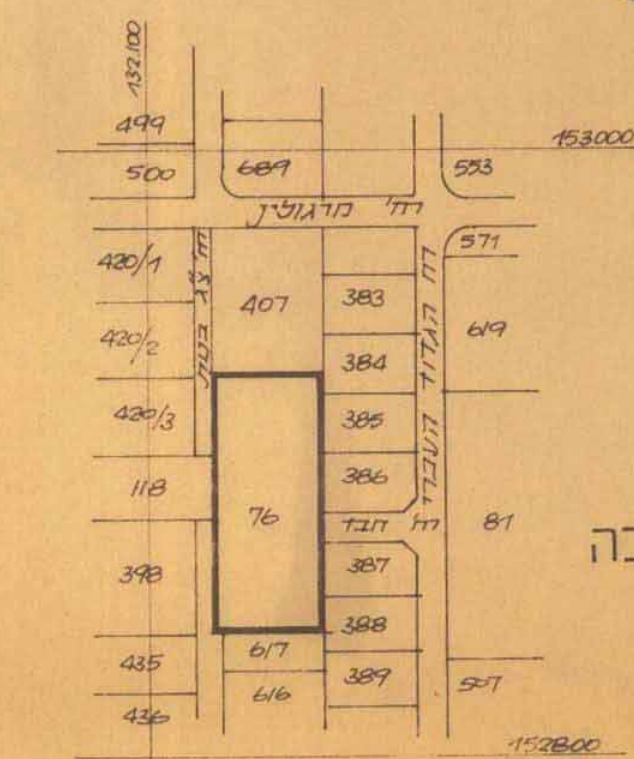


תרשים הסביבה
ק.מ. 1:2500

מקרא:

- גבול תכנית
- אזור מגורים ג'
- אזור מגורים מיוחד
- דרך קיימת
- דרך חדשה
- שטח לבניני ציבור
- מספר דרך
- קו בנין
- רוחב דרך
- גבול לפי תכנית מפורטת רצ. 43 בתוקף
- בנין קיים


פסוק סטולר בע"מ
מנהל

חתימת היוזם:
חתימת המתכנן:
תאריך: 6.4.78

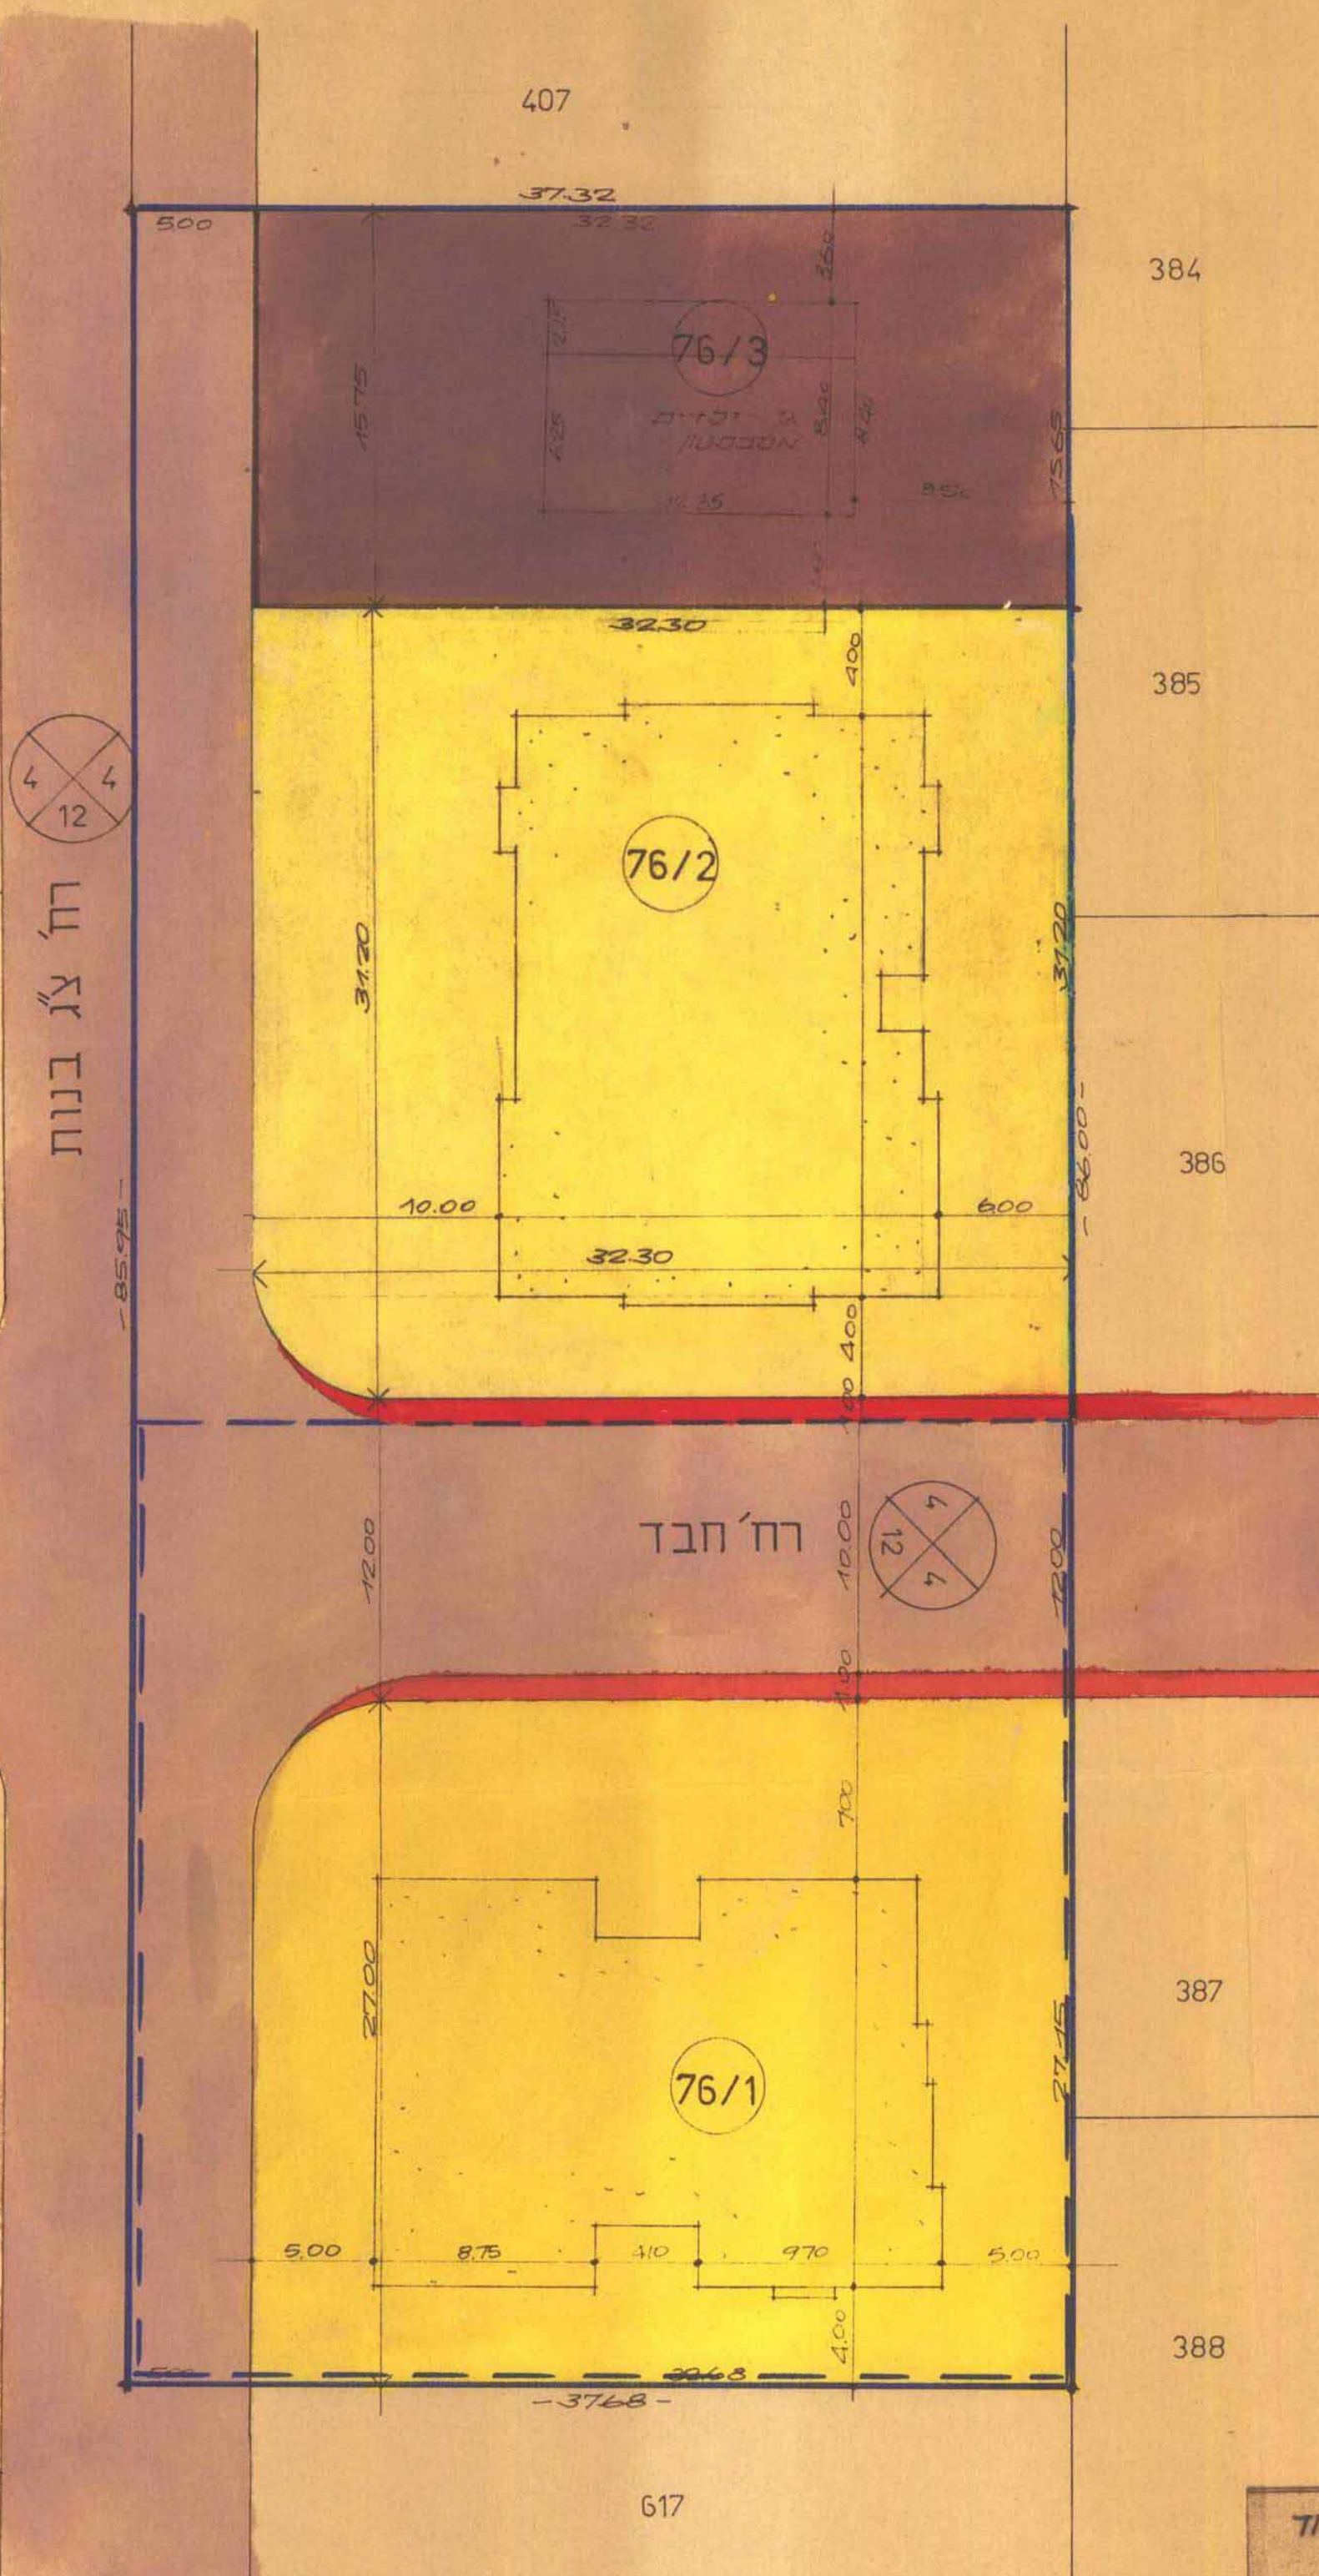

מגרש	שטח מ²	יעוד
76/1	860	מגורים
76/2	1008	מגורים מיוחד
76/3	507	ציבורי
דרכים	865	
סה"כ	3240	

מצב מוצע, ק.מ. 1:250

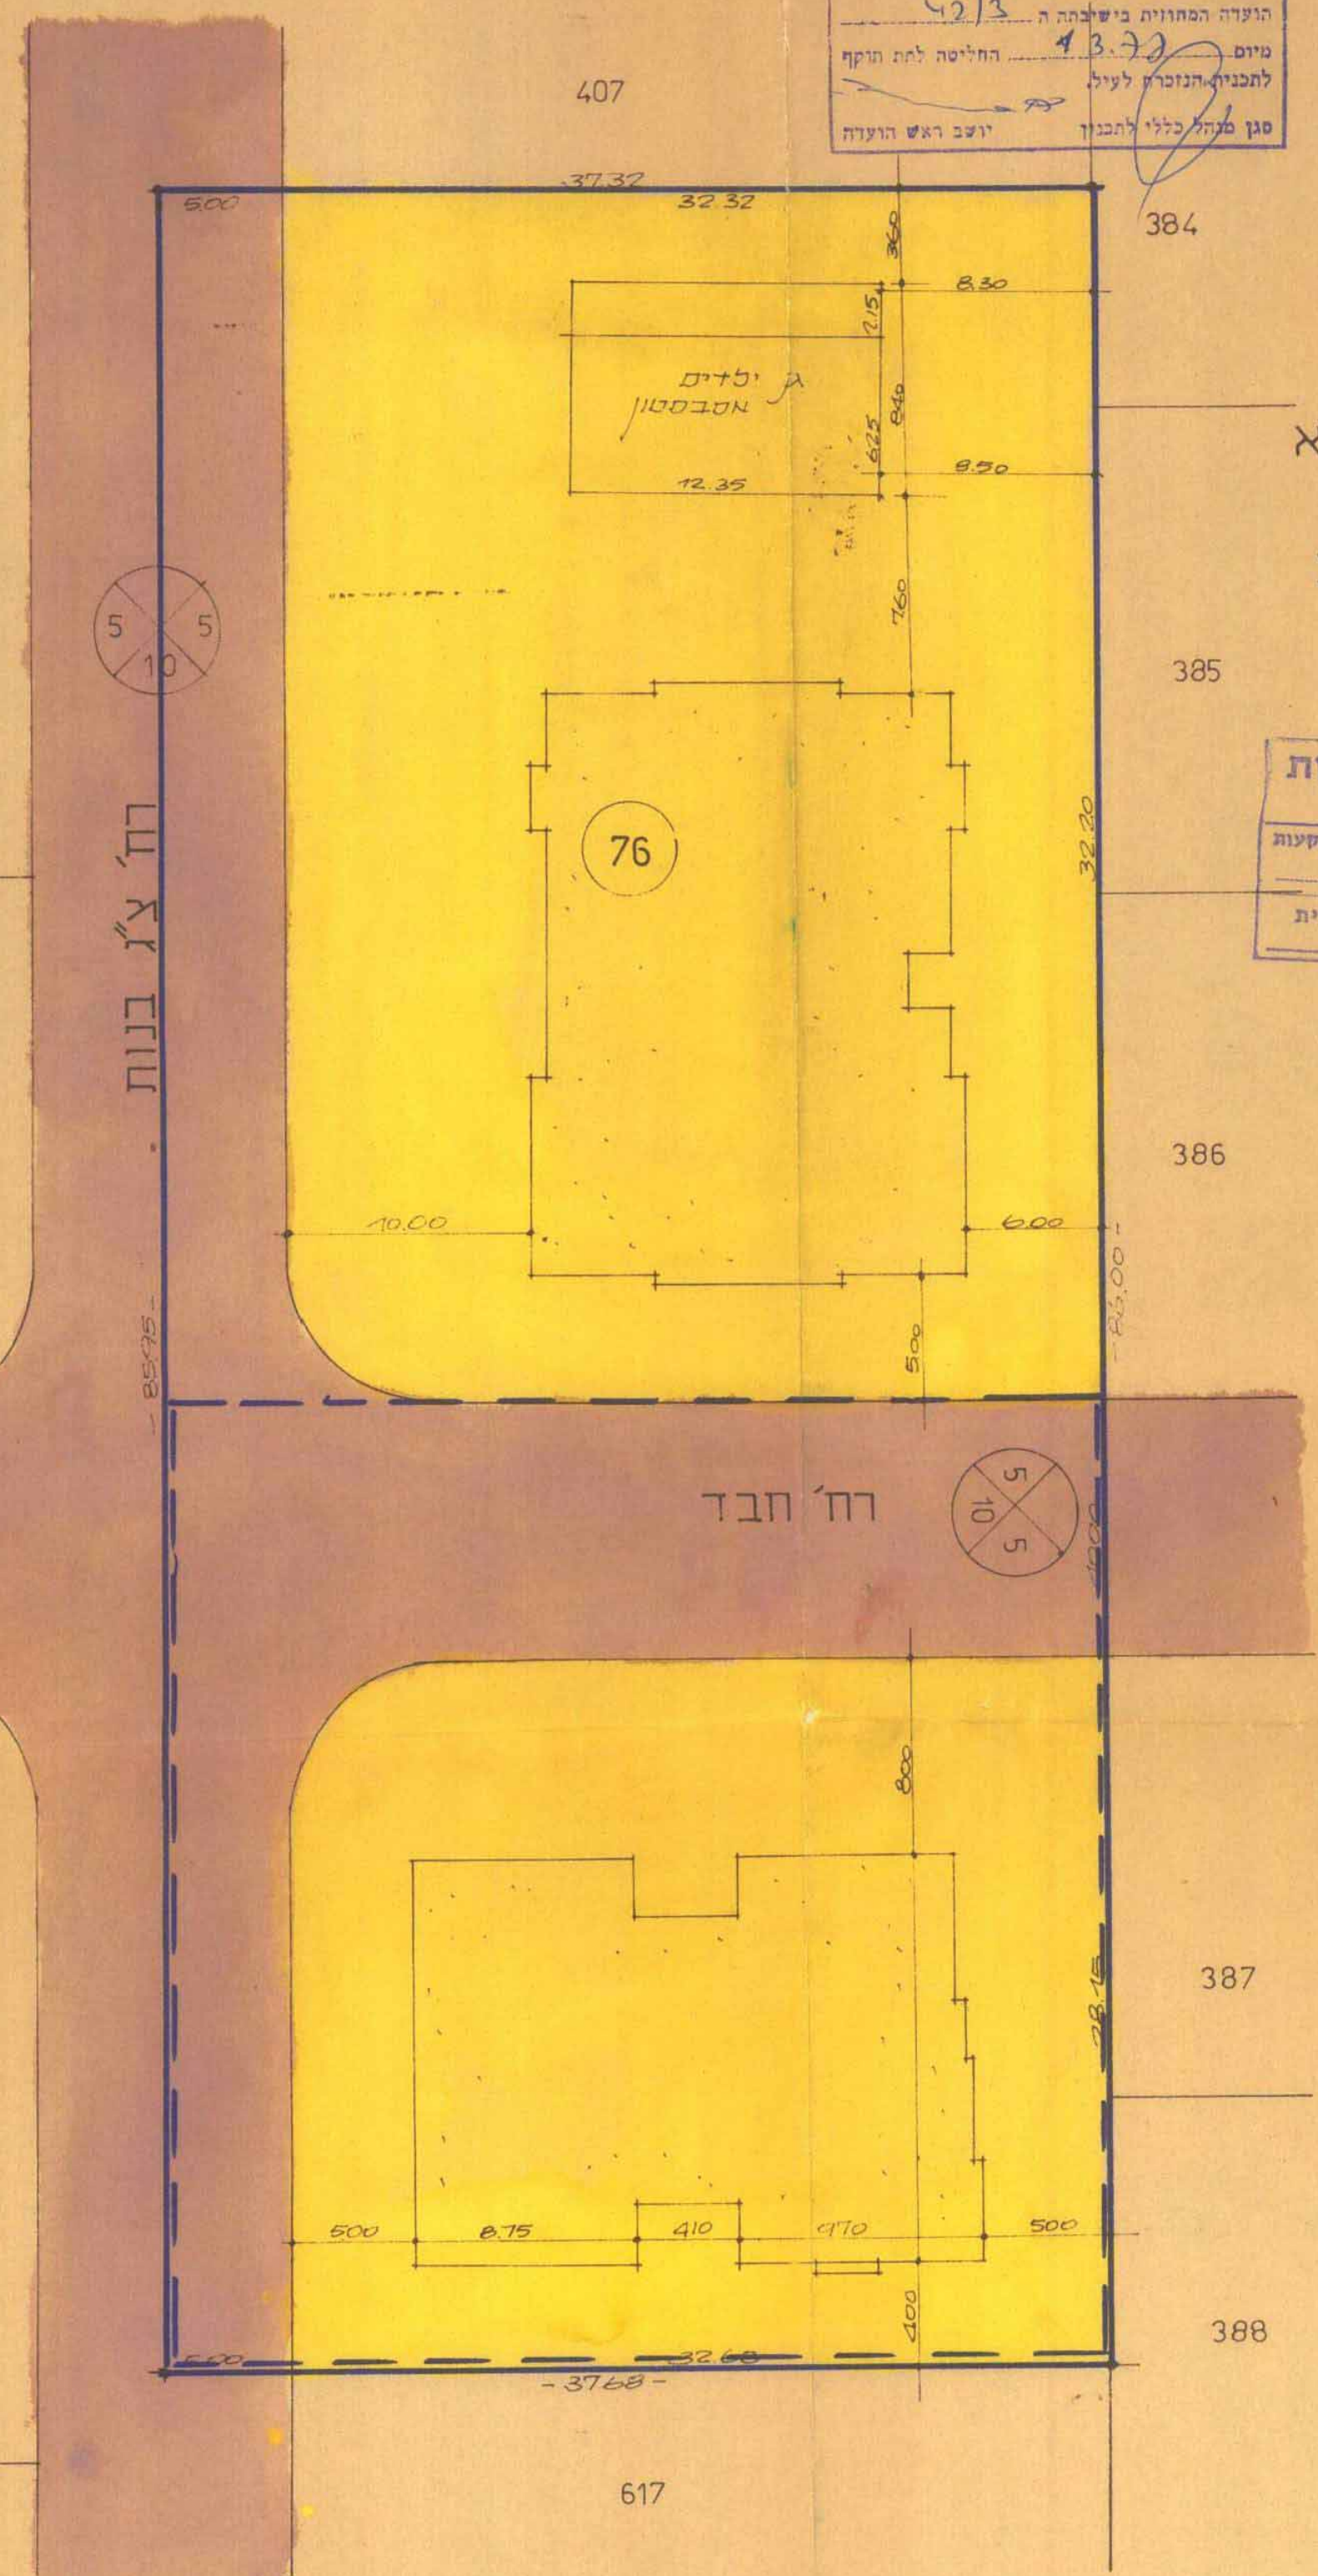

מצב קיים, ק.מ. 1:250