



מרחב תכנון מקומי ראשון-לציון תכנית בנין ערים מפורטת ר.צ. 4/109

תרשים הסביבה
ק.מ. : 1:2500

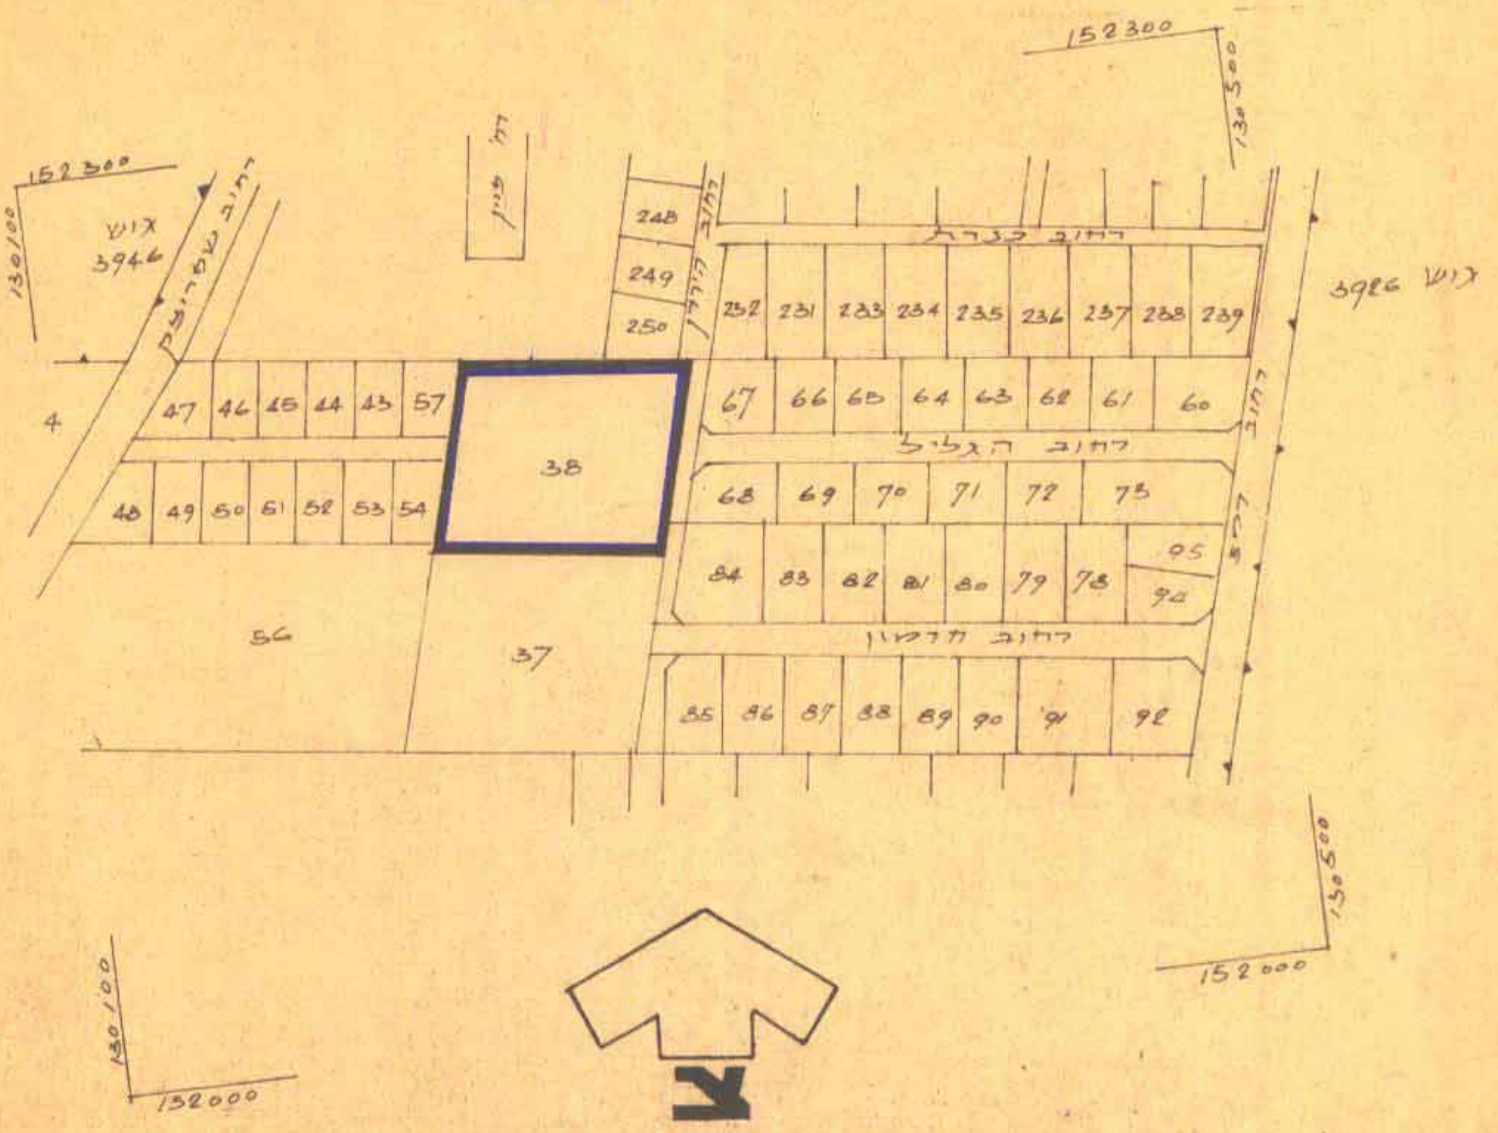

תרשים המגרש
ק.מ. : 1:625

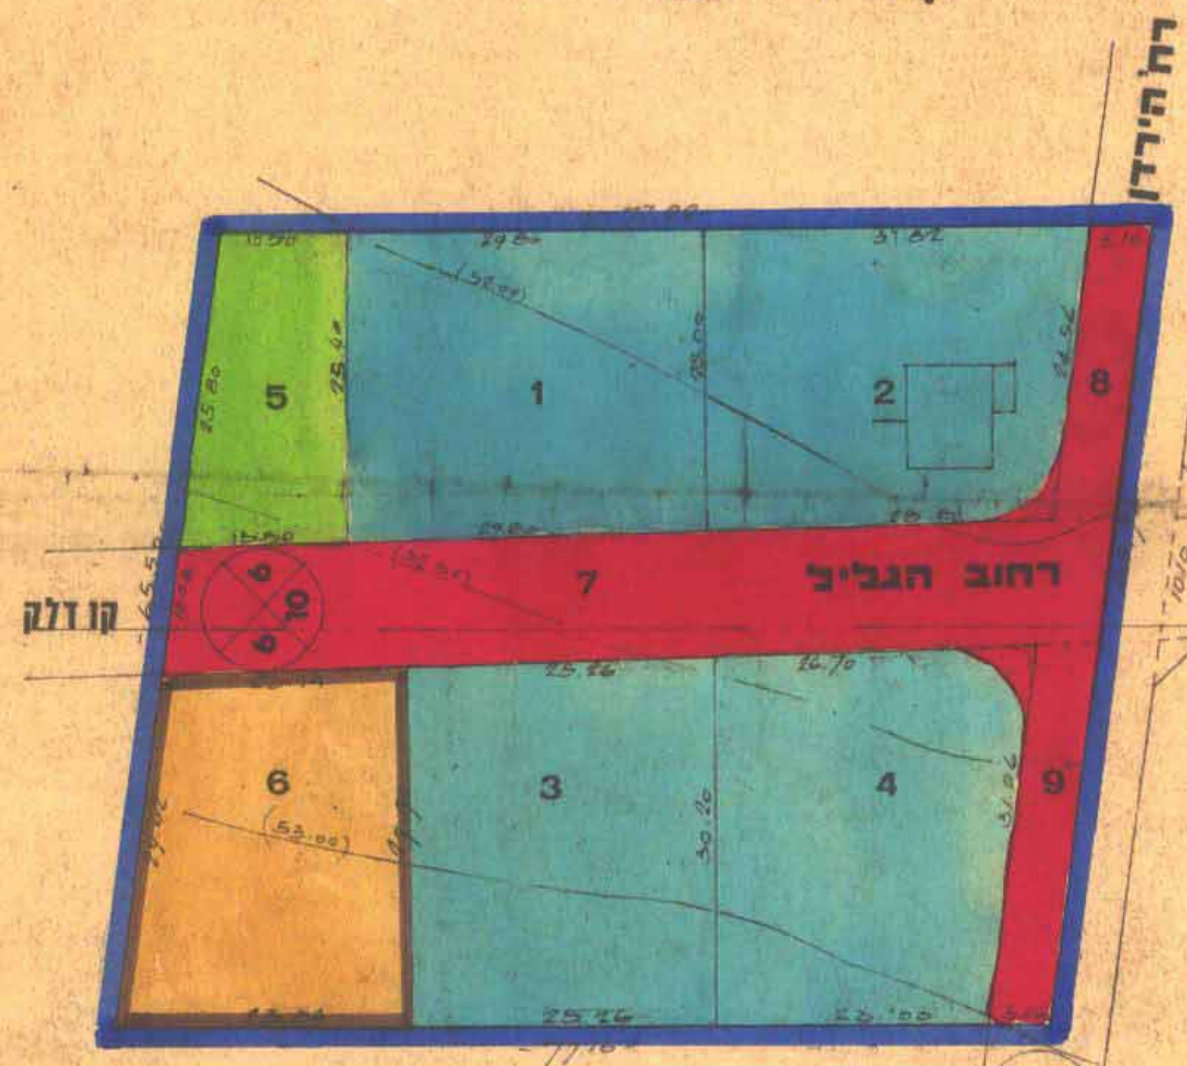

חלוקה מחדש

מספר המגרש	שטח המגרש	יטו	שטח המגרש	אחוז הפקעות
1	750.00	מגורים ב'		
2	750.00	"		
3	750.00	"		
4	750.00	"		
5	305.30	שטח ציבורי ירוק	6.0%	
6	613.80	בנין ציבורי (בן ילדים)	12.3%	
7	810.50	דון חדשה	16.2%	
8	125.25	הרחבת דון	2.4%	
9	157.15	"	3.1%	
	5012.00	סה"כ		

הפקעות לצורכי
ציבור
40.0%

משרד הפנים
חוק התכנון והבניה חש"ב-1965
מחוז: ירושלים
מרחב תכנון מקומי: ראשון-לציון
תכנית: ר.צ. 4/109
תאריך: 30.2.75
חלוקה: חדשה
חלוקה לתת חוק: לחלוקה
לחלוקה: לחלוקה
סגן מנהל כלכלי לתכנון: יושב ראש הוועדה

חוק התכנון והבניה חש"ב-1965
ועדה מקומית לבניה ראשון-לציון
תכנית: ר.צ. 4/109
תאריך: 30.2.75
חלוקה: חדשה
חלוקה לתת חוק: לחלוקה
לחלוקה: לחלוקה
מנהל: יושב ראש

בדיקת תכנית מפורטת
מס': 30.2.75
התימת קנהל מדור כבישים בחקשר להפיקות
לצרכי ציבור ומפת מדידה חש"ב
תואם החלטת הוועדה
מיום: 30.2.75

חתימת האדריכל:
אריאל
מנהל: יושב ראש

חתימת היוזם:
אריאל
מנהל: יושב ראש

תאריך:
19. 6. 73

מקרא

- גבול התכנית
- מגורים ב'
- שטח ציבורי ירוק
- שטח לגן ילדים
- דרך חדשה
- מספר הדרך
- קו בנין
- רוחב הדרך

הוועדה המקומית לתכנון ולבניה ראשון-לציון
התכנית פותחה להבניה מס'
אשר התקבלה בדבר מתן הרשאה לתת לחוקר נאמרה חלקים
הפרטים: לחלוקה
החלוקה הכוללת חרשמה בשם עיריית ראשון-לציון
לדרכים מס'
לשכילים מס'
שטח ציבורי פתוח
שטח לבנין ציבורי
להשלמות
יושב ראש
מנהל: יושב ראש

חוק התכנון והבניה חש"ב-1965
ועדה מקומית לתכנון ולבניה ראשון-לציון
תכנית מפורטת מס' ר.צ. 4/109
תאריך: 30.2.75
חלוקה: חדשה
חלוקה לתת חוק: לחלוקה
לחלוקה: לחלוקה
מנהל: יושב ראש