

תאריך: 3/23/1
מרחב תכנון מקומי ראשון לציון

שינוי תכנית מתאר ר.צ. 3/23/1
תיקון לתכנית מתאר ר.צ. 1/23 בתוקף, ר.צ. 1/1 בתוקף
ור.צ. 2000 בהפקדה

התכנון והבניה ורש"ה 265
ועדה מקומית לבנייה ראשון לציון
תאריך: 3/23/1
מס' תכנית: 108-7282
מס' חלקה: 108
שטח התכנית: כ- 2,100 מ"ר

24-03-2002
נחשב

- מחוז ----- המרכז
- נפה ----- רחובות
- עיר ----- ראשון לציון
- גוש ----- 7282
- חלקה ----- 108 (חלק)
- שטח התכנית ----- כ- 2,100 מ"ר
- בעלים -----

היוזם ----- ועדת בנין ערים מקומית ראשון לציון
המתכנן ----- יחידת תכנון באגף מהנדסים העיר

משרד הנגים מחוז המרכז
תום התכנון והבניה העירונית
אישור תכנית מס. 3/23/1
התמית מאשרת מכח
סעיף 108 ט"ו תוקף


- מקרא
- גבול תכנית
 - גבול גוש
 - שטח לבניה ליבורית
 - שטח ליבורי פתוח
 - שבילים
 - אזור מסחרי
 - אזור מגורים א' או
 - דרך קיימת

- מס' דרך
- קו בנין
- רוחב דרך

מצב קיים - קנ"מ 1:250



מצב מוצע - קנ"מ 1:250

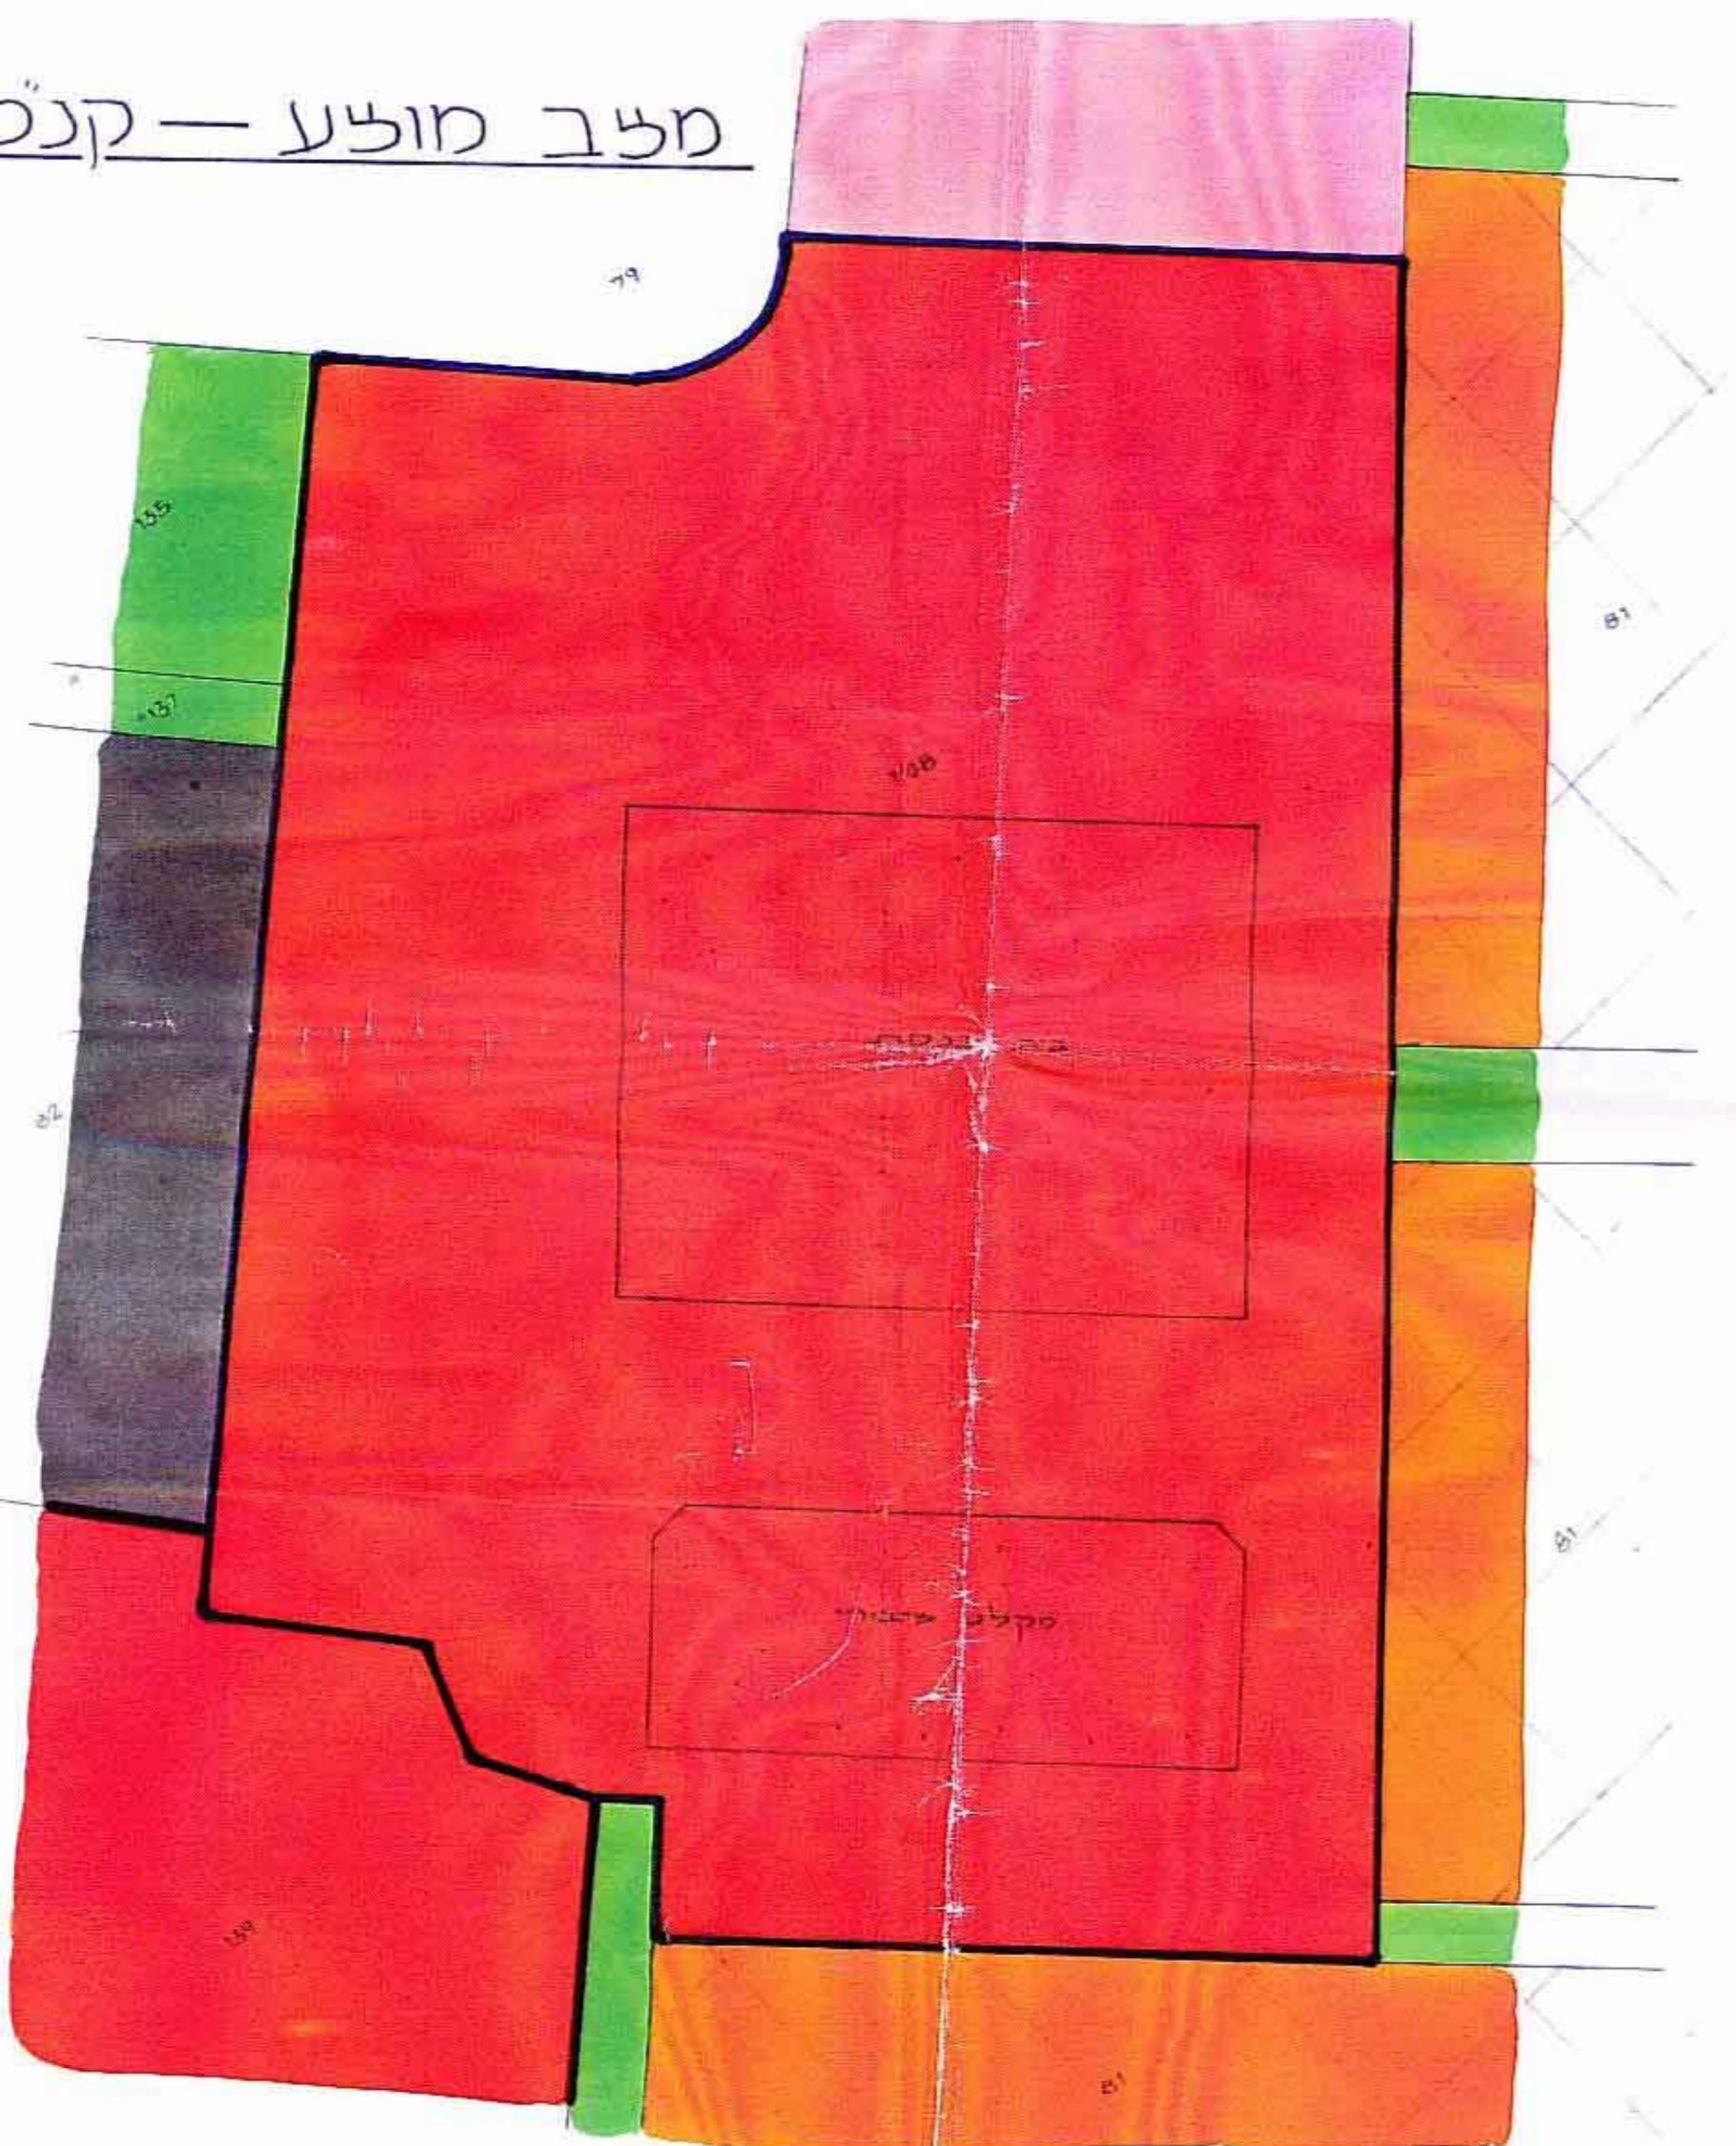

תרשים סביבה - קנ"מ 1:1250

