


מצב קוטע תוואם ד.צ. 2000 בהפקדה ק.מ. 1:250


טבלת יעודי שטחים

1	דוך	26	234%
2	שביל הולכי רגל	64	576%
3	שטח לבנין עבוד	341	3070%
4	מגורים ד'	680	612%
	סה"כ	1111	100%

388% הפקעות לצרכי ציבור

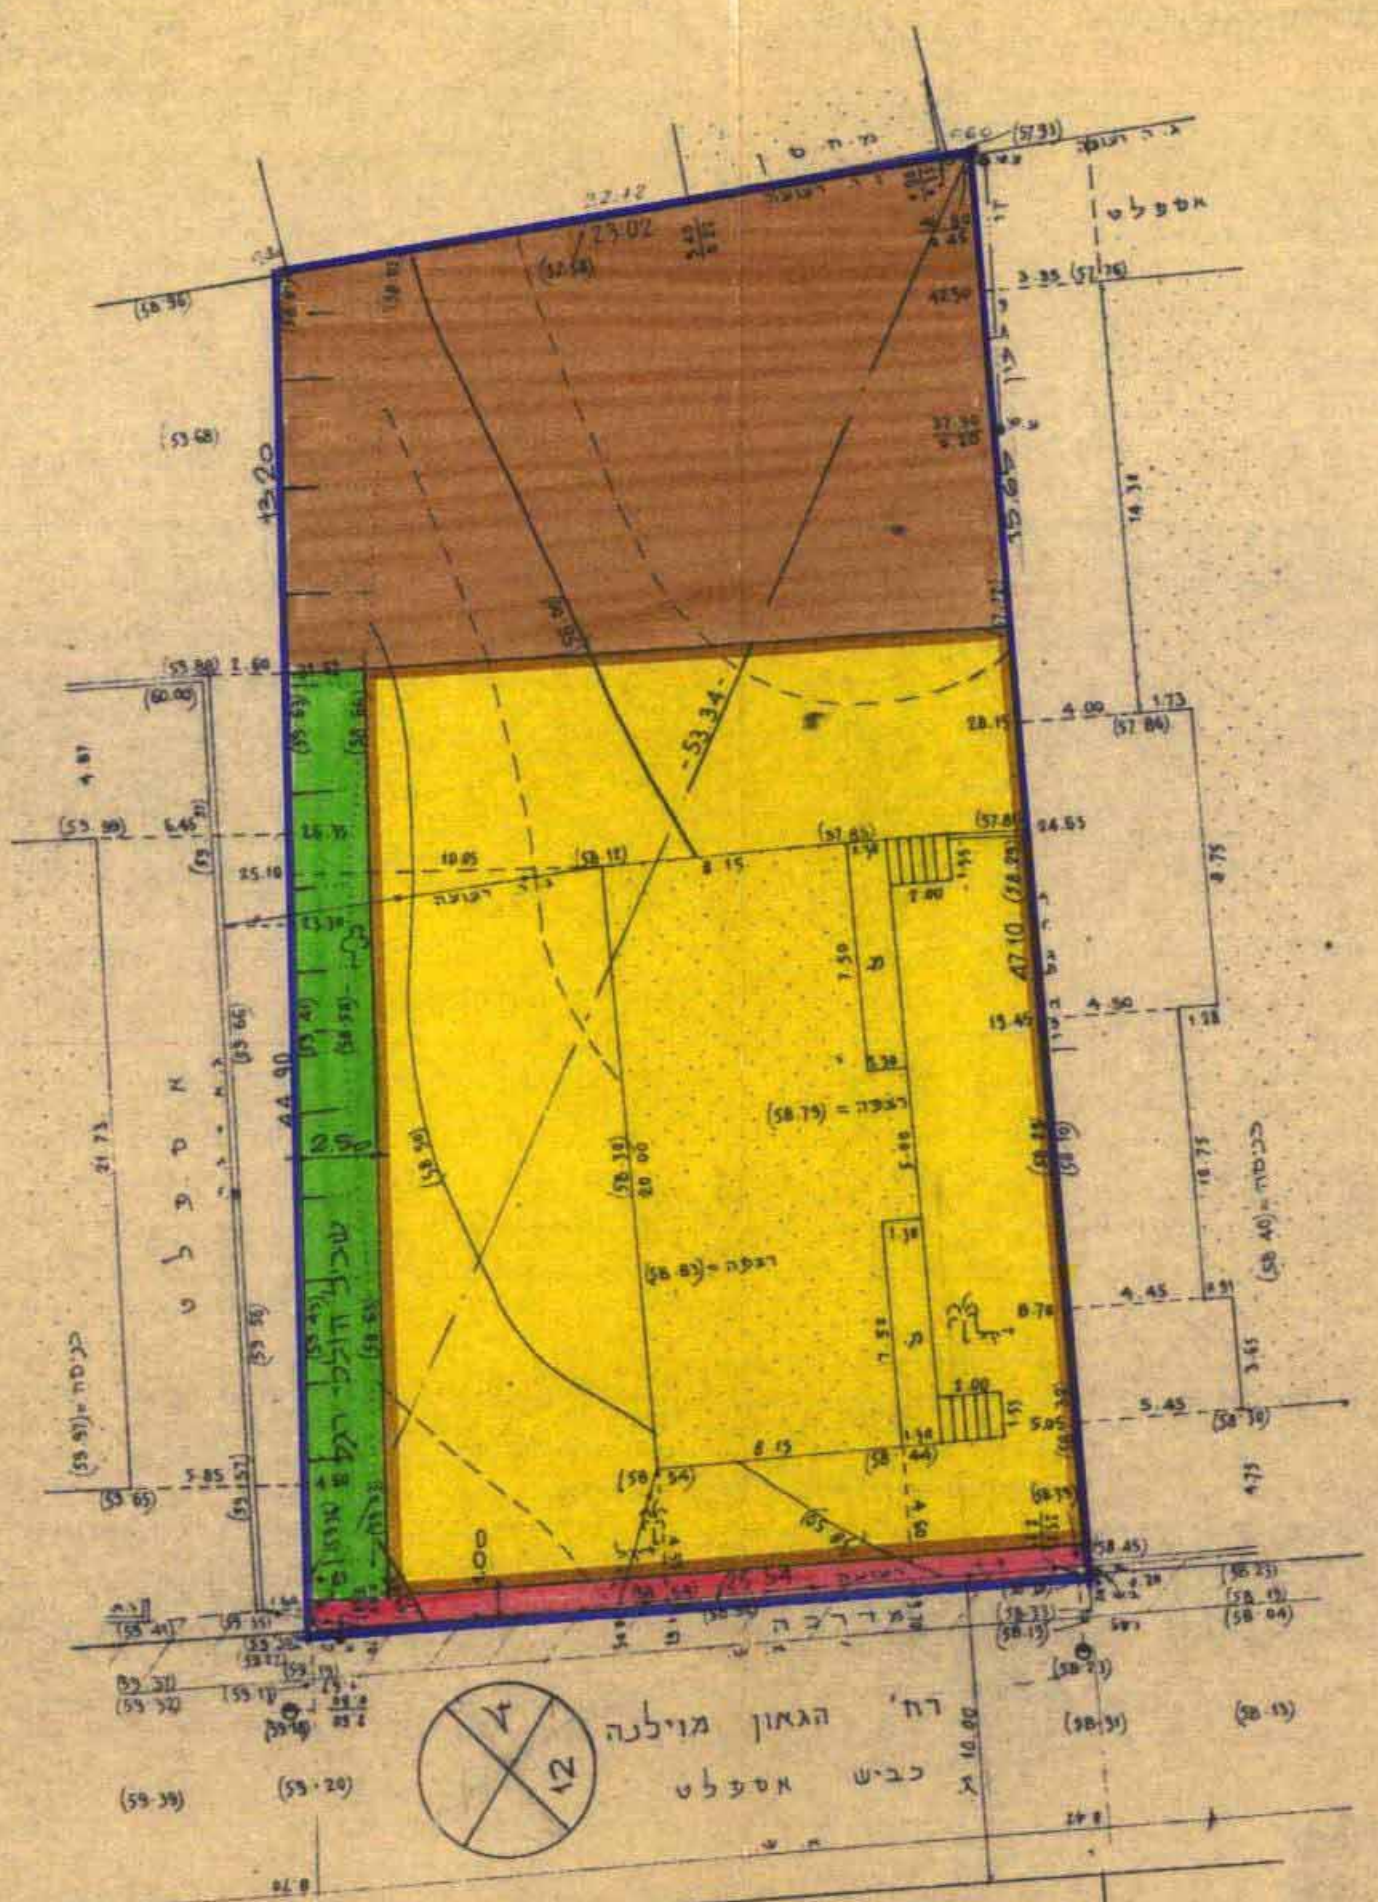

מצב קיים לפני ד.צ. 8/1 בתוקף ק.מ. 1:250

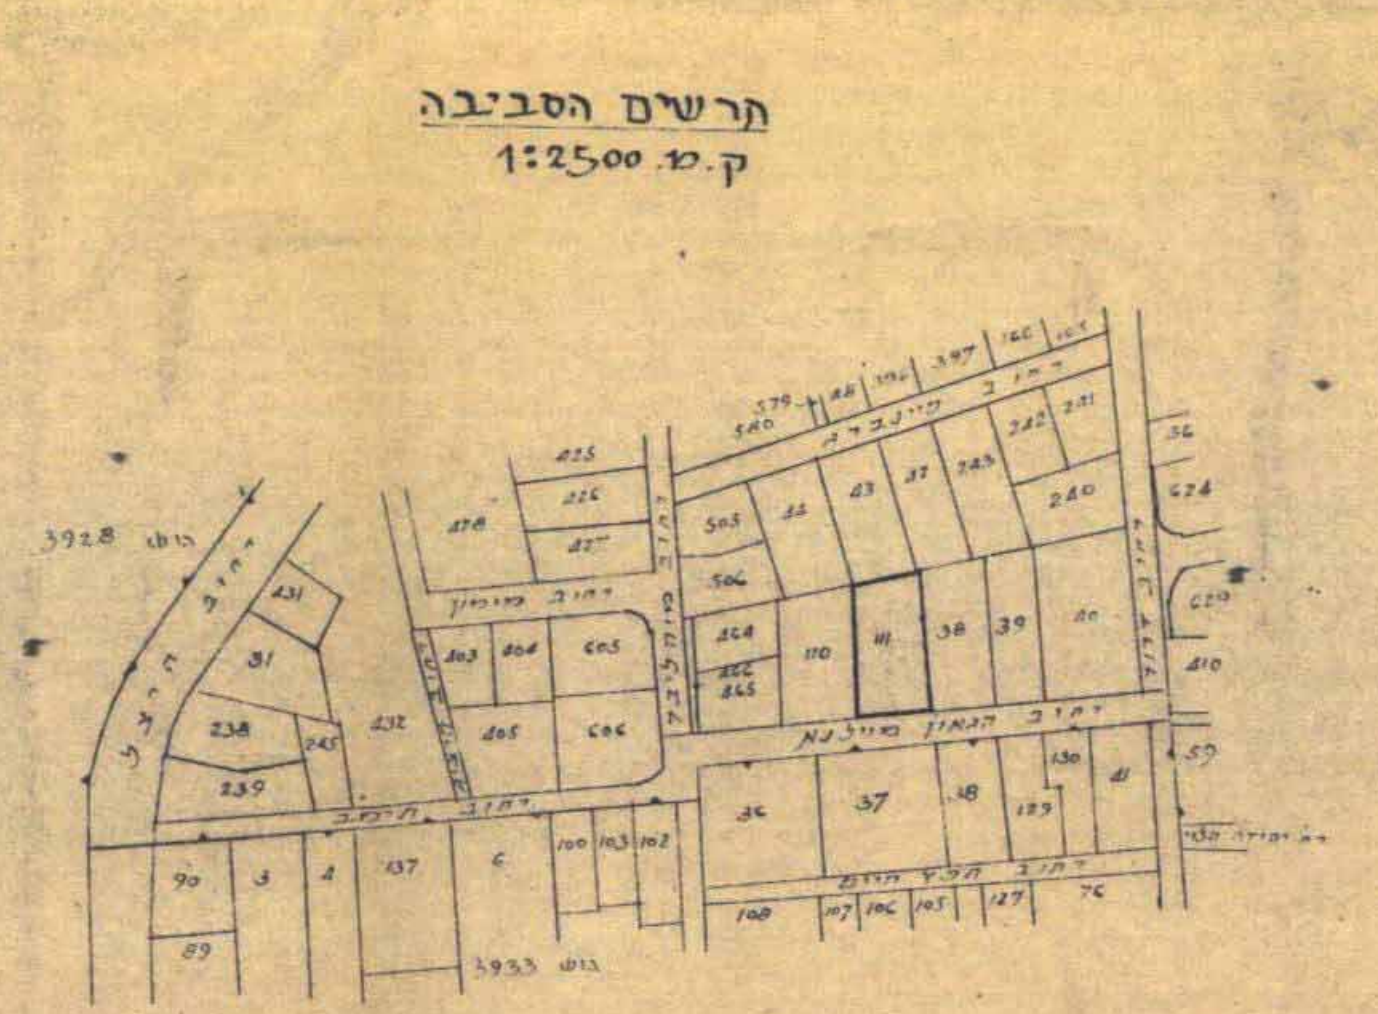

- מקרא**
- גבול תכנית
 - שטח לבנין צבורי
 - שביל הולכי רגל
 - שביל מבוטל
 - אזור מגורים ד'
 - דרך קיימת
 - דרך חדשה
 - מס הדרך
 - קו בנין
 - רוחב הדרך
 - אזור מגורים ג' מיוחד

תרשים הסביבה ק.מ. 1:2500

5389

מרחב תכנון מקומי ראשון לציון

שני לתכנית מתאר ושנוי לתכנית

בנין ערים מכורטת מס ר.צ. 8/1

תכנית בנין ערים מכורטת מס ר.צ. 8/1

משרד הפנים
חוק התכנון והבניה תשכ"ה-1965
מס' 514
מס' 8/8/1/32
תחולת לחק הוקח
לחכנית תכנית לשני
מס' 1111
מס' 1111
מס' 1111

- מחוז : המרכז
- נפה : רחובות
- עיר : ראשון לציון
- גוש : 3929
- חלקה : 111
- שטח התכנית : 1111 מר
- בעל הקרקע : יוסף גוליברודה בע"מ
רוטשילד 69 ראש"צ
- יזום התכנית : הועדה לתכנון ולבניה ראשון לציון

- עורך התכנית : יאורגשטין ד. חפץ
- מוהליבר 5 ראש"צ
- חתימת בעל הקרקע : יוסף גוליברודה בע"מ
חבר לבנין וקבלנות בע"מ
רוטשילד 69 ראש"צ
- חתימת העורך :

חוק התכנון והבניה תשכ"ה 5705
ועדה מקומית לבניה ראשון לציון
תכנית מכורטת מס' 33/8/1/32
נידונה וישבה פני' המועצה 11.1.89
חולט מוכינעדה

חתימת היוזם :